
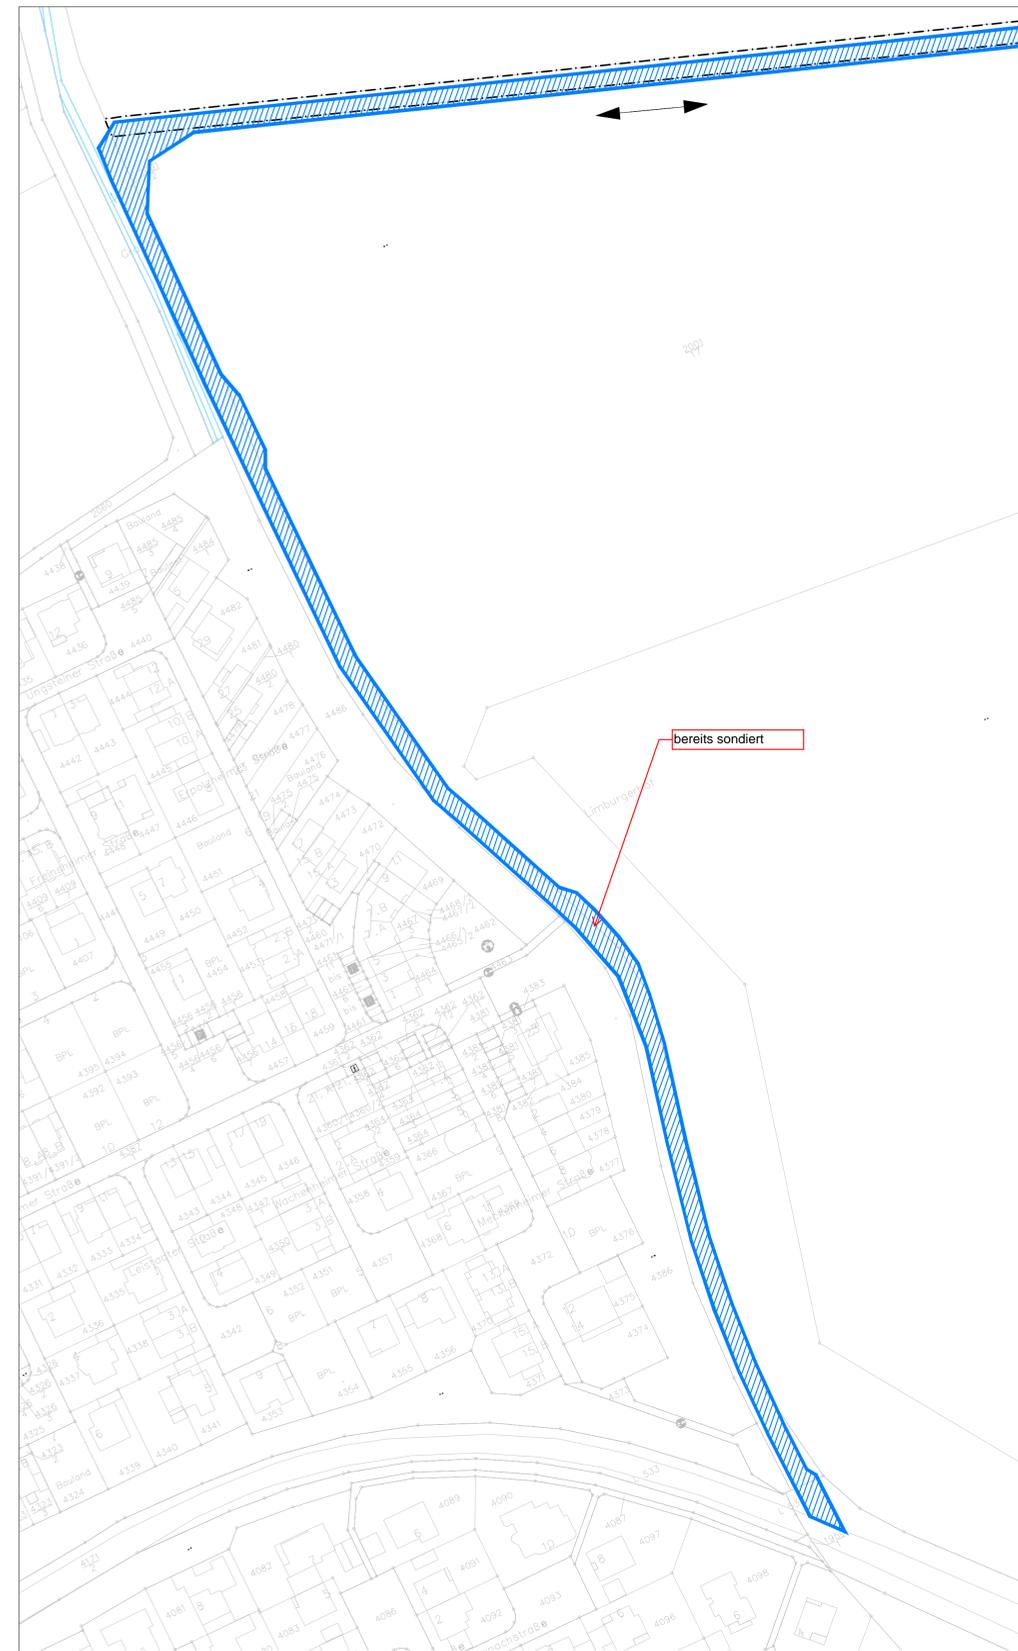


BA 1. Verpressung
ca. Station 1+250 (Wirtschaftsweg über B)

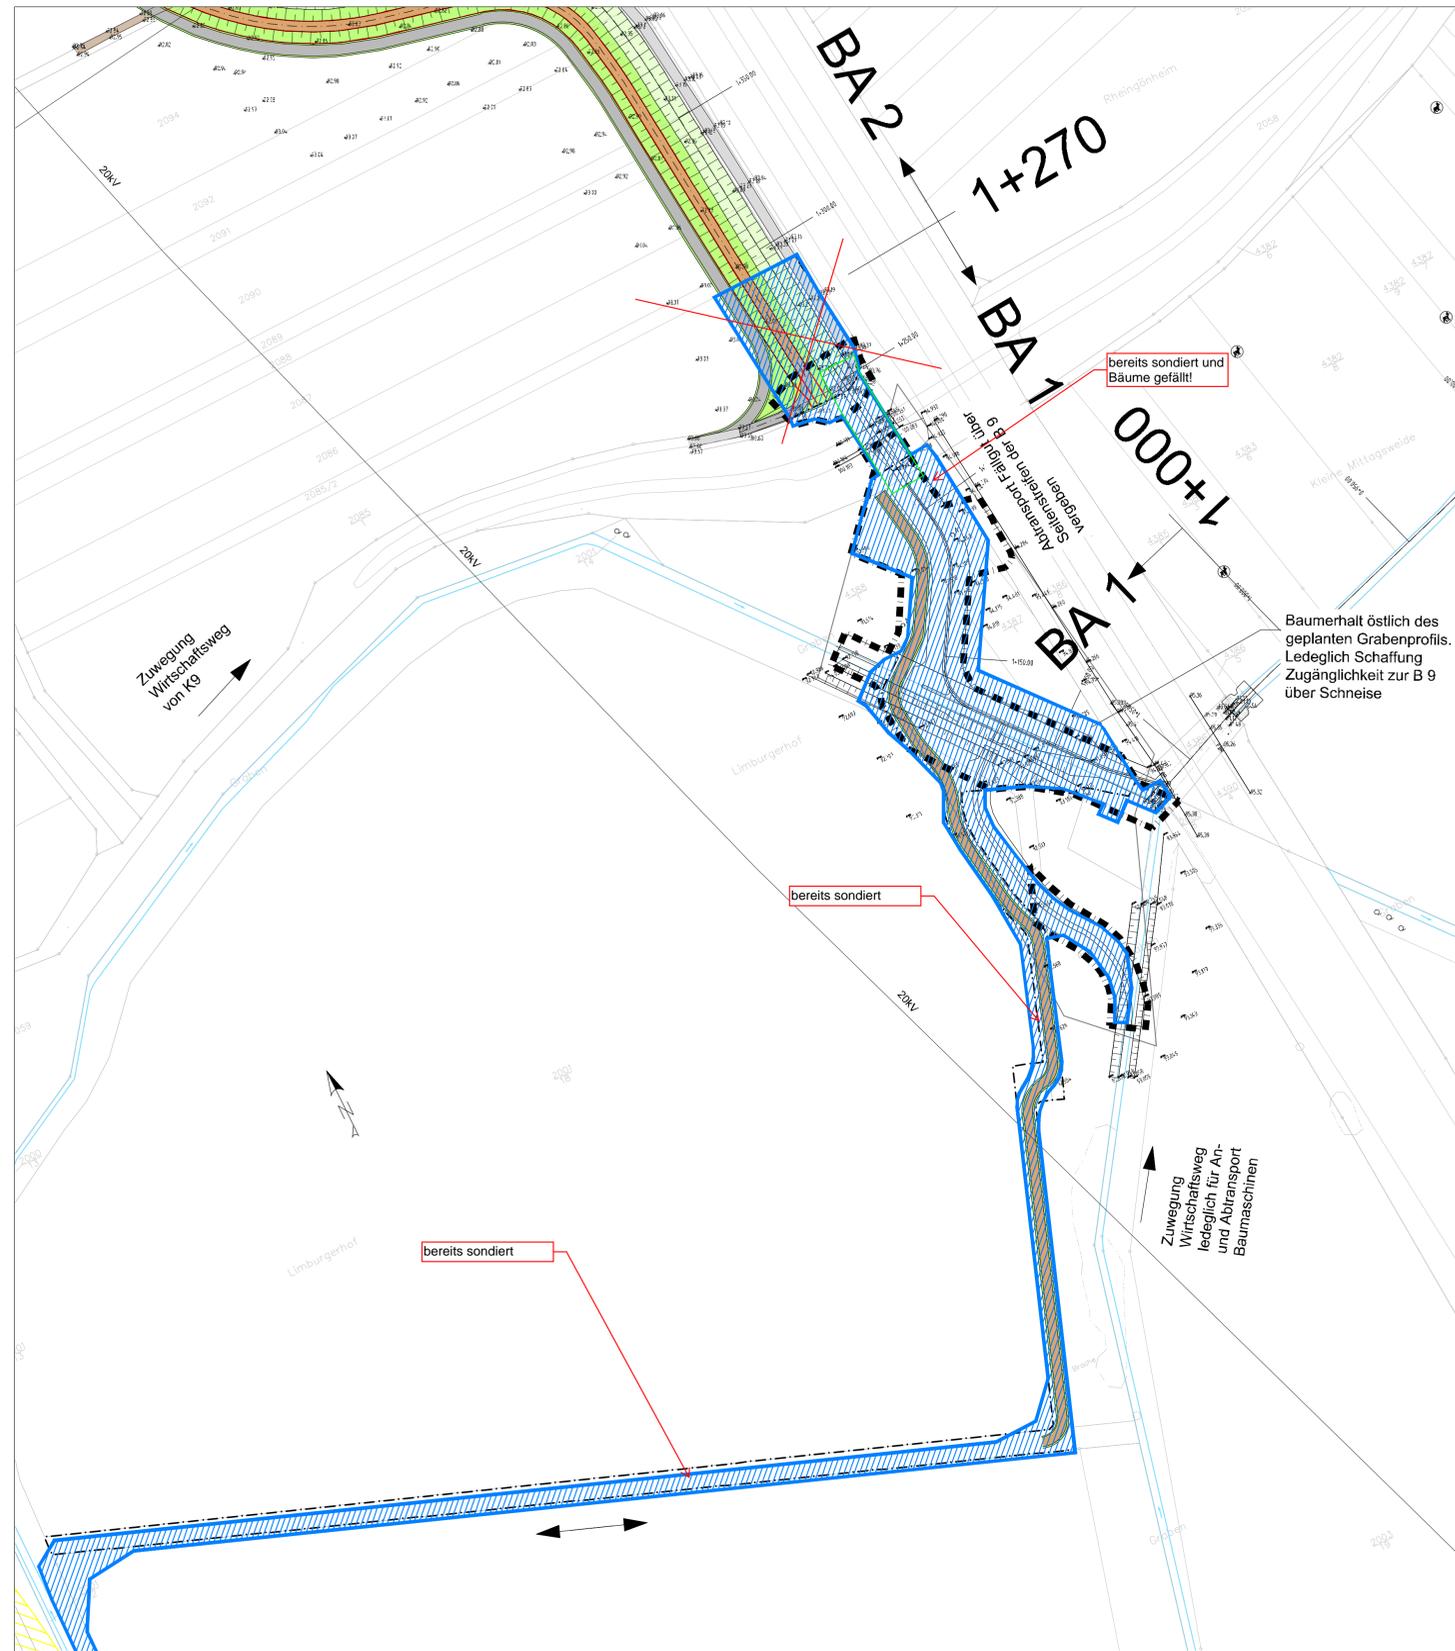

Freigabe für die Baustelle			
Datum:	für die Planung	:	Sichtvermerk SIGE - Koordinator
:	für die Bauoberleitung	:	Datum
:	:	:	Unterschrift
C			
B			
A			
Datum	Änderung		Gez.
Gewässerzweckverband Isenach-Eckbach			
ARBEITSGEMEINSCHAFT SÜDSPANGE		i pr Consult	
Projekt Realisierung der Südspange bei Mutterstadt		Ort Datum	
Teil AUSFÜHRUNGSPLANUNG		Freigabe Bauherr	
Plan Lageplan Bauabschnitt 1 Kampfmittelsondierung Stationen 7+700, 7+550, 2+200 bis 2+050, 1+250		Auftrag Nr. 8910	
Stabgröße:		Projekt Nr. 3-6054.1	
Datum: 22.08.2018		Gez. tb	
Anl. Nr. KR-D-BA1		Gepr. heb	
Maßstab 1: 1000		Datum	

VORABZUG