



Anlage 5c_SchnitteAA_BB

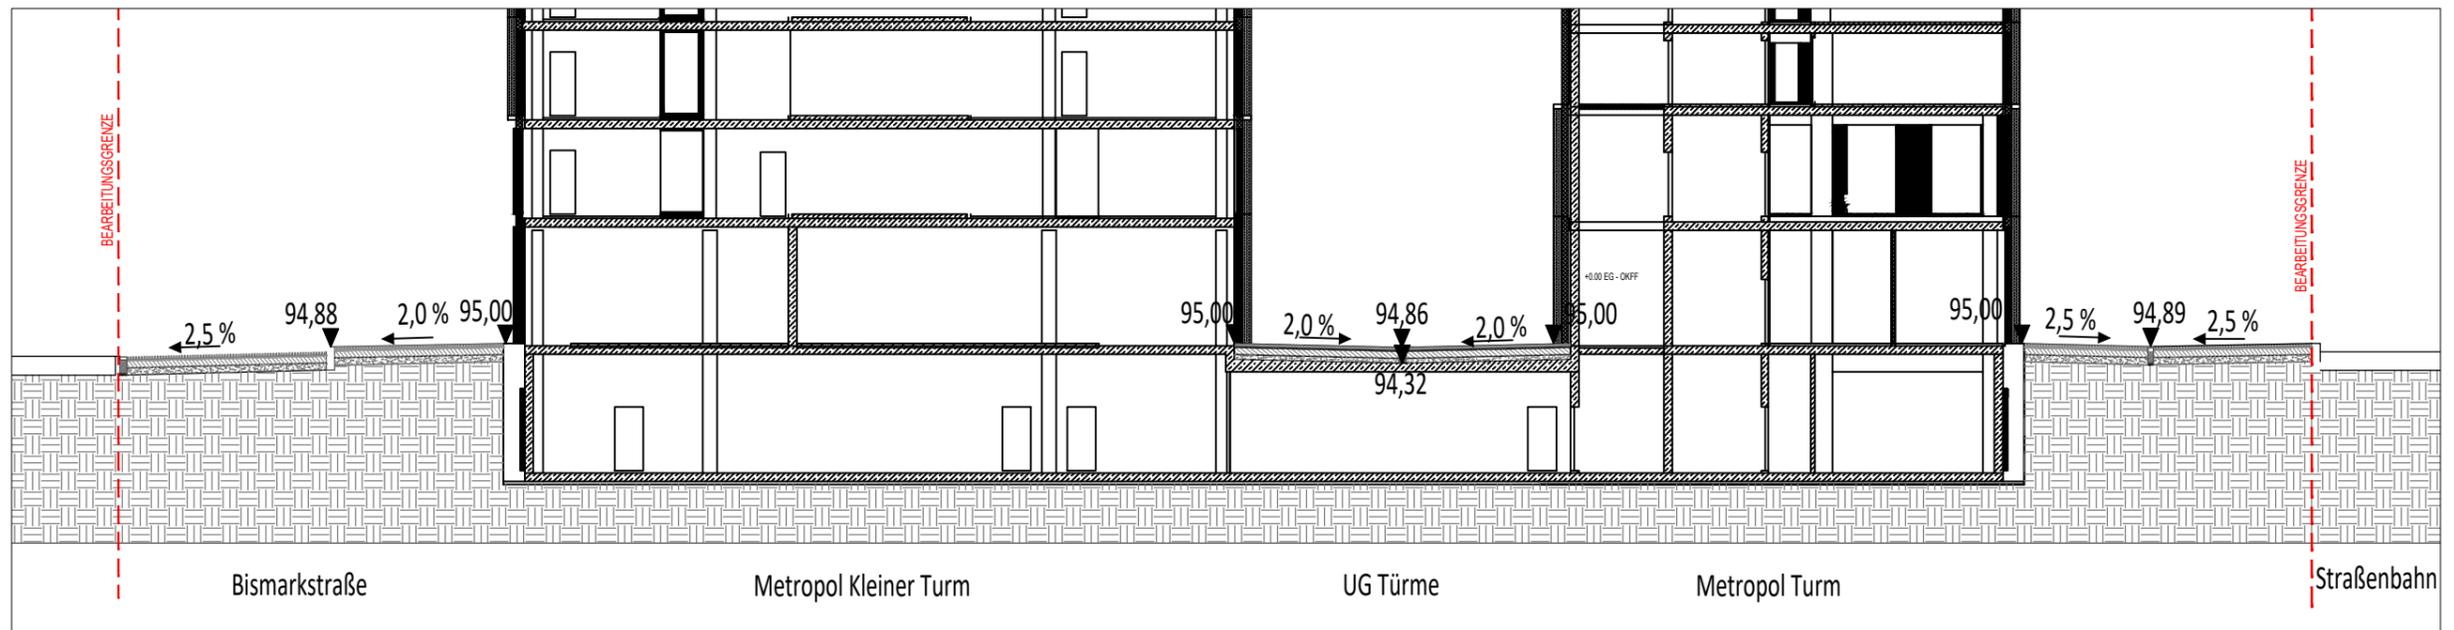

SCHNITT A-A', M: 1:250

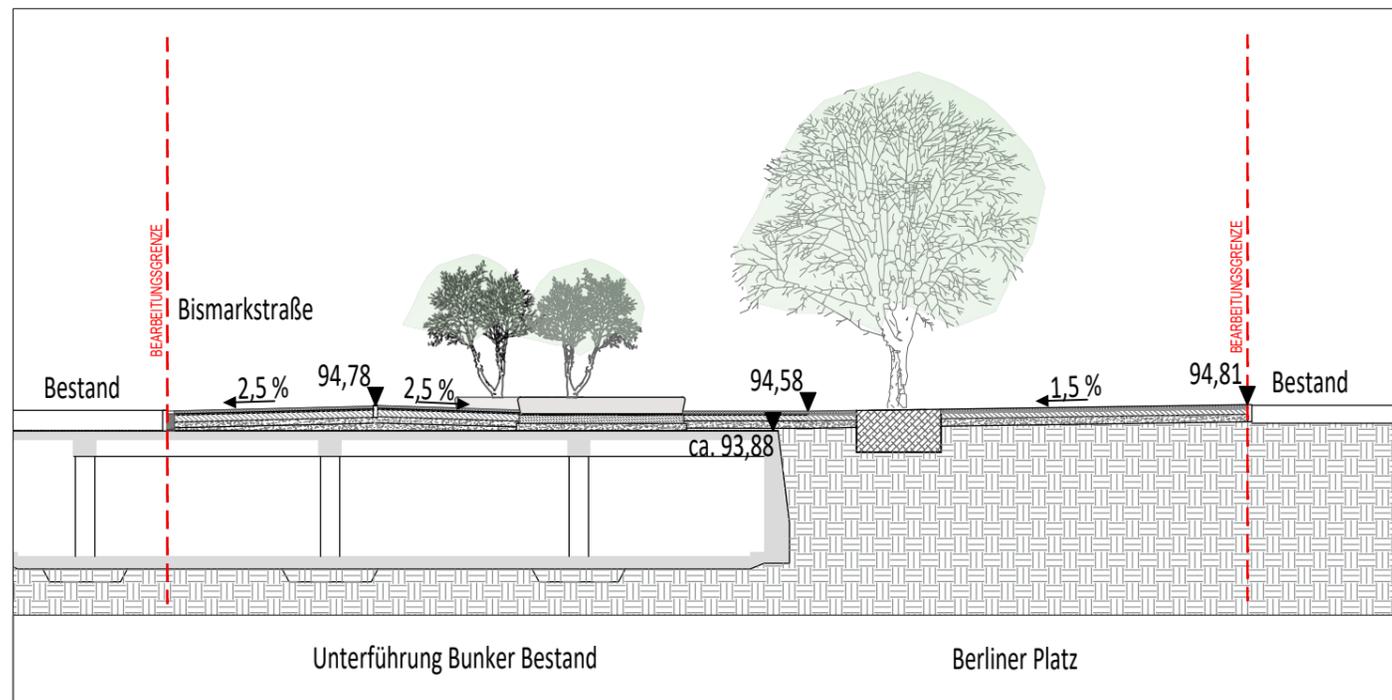

SCHNITT B-B', M: 1:250



LAGEPLAN, M: 1:1500



Planer: Architekt RKW Architektur Fachplaner: EU Elke Ukas Landschaftsarchitekten bdl Finterstraße 2 76137 Karlsruhe elke-ukas@ukas.de	+ URBAN-AGENCY RKW Architektur + Rhode Kellermann Wawrowsky GmbH	Büro Düsseldorf Tersteegenstraße 30 40474 Düsseldorf T +49 (0)211 4367-0 info@rkwmail.de www.rkw.plus	Projekt: Metropol, Ludwigshafen	Plan-Nummer	Projekt MLu	Verfasser AA	Planstufe DV	Planart SC	Geschoss 00	Plannummer 004	Status / Index	Mb.-Nr. 00	
				Plandaten	Verfasser AA	Mitarbeiter GO/SLK	erstellt am: 15.11.2019	Leistungsphase LPH 3	Werkplanphase	Format A3	Maßstab 1:250 / 1:1500		
Bauherr: METROPOL Projektentwicklung Ludwigshafen GmbH & Co. KG Nobelstraße 20 76275 Ettlingen				Planinhalt: SCHNITTE AA', BB' BERLINER PLATZ				Freigabe: 00/00/19, Unterschrift TIMONGRUPPE					