


Anlage 1_Lageplan_Flächen

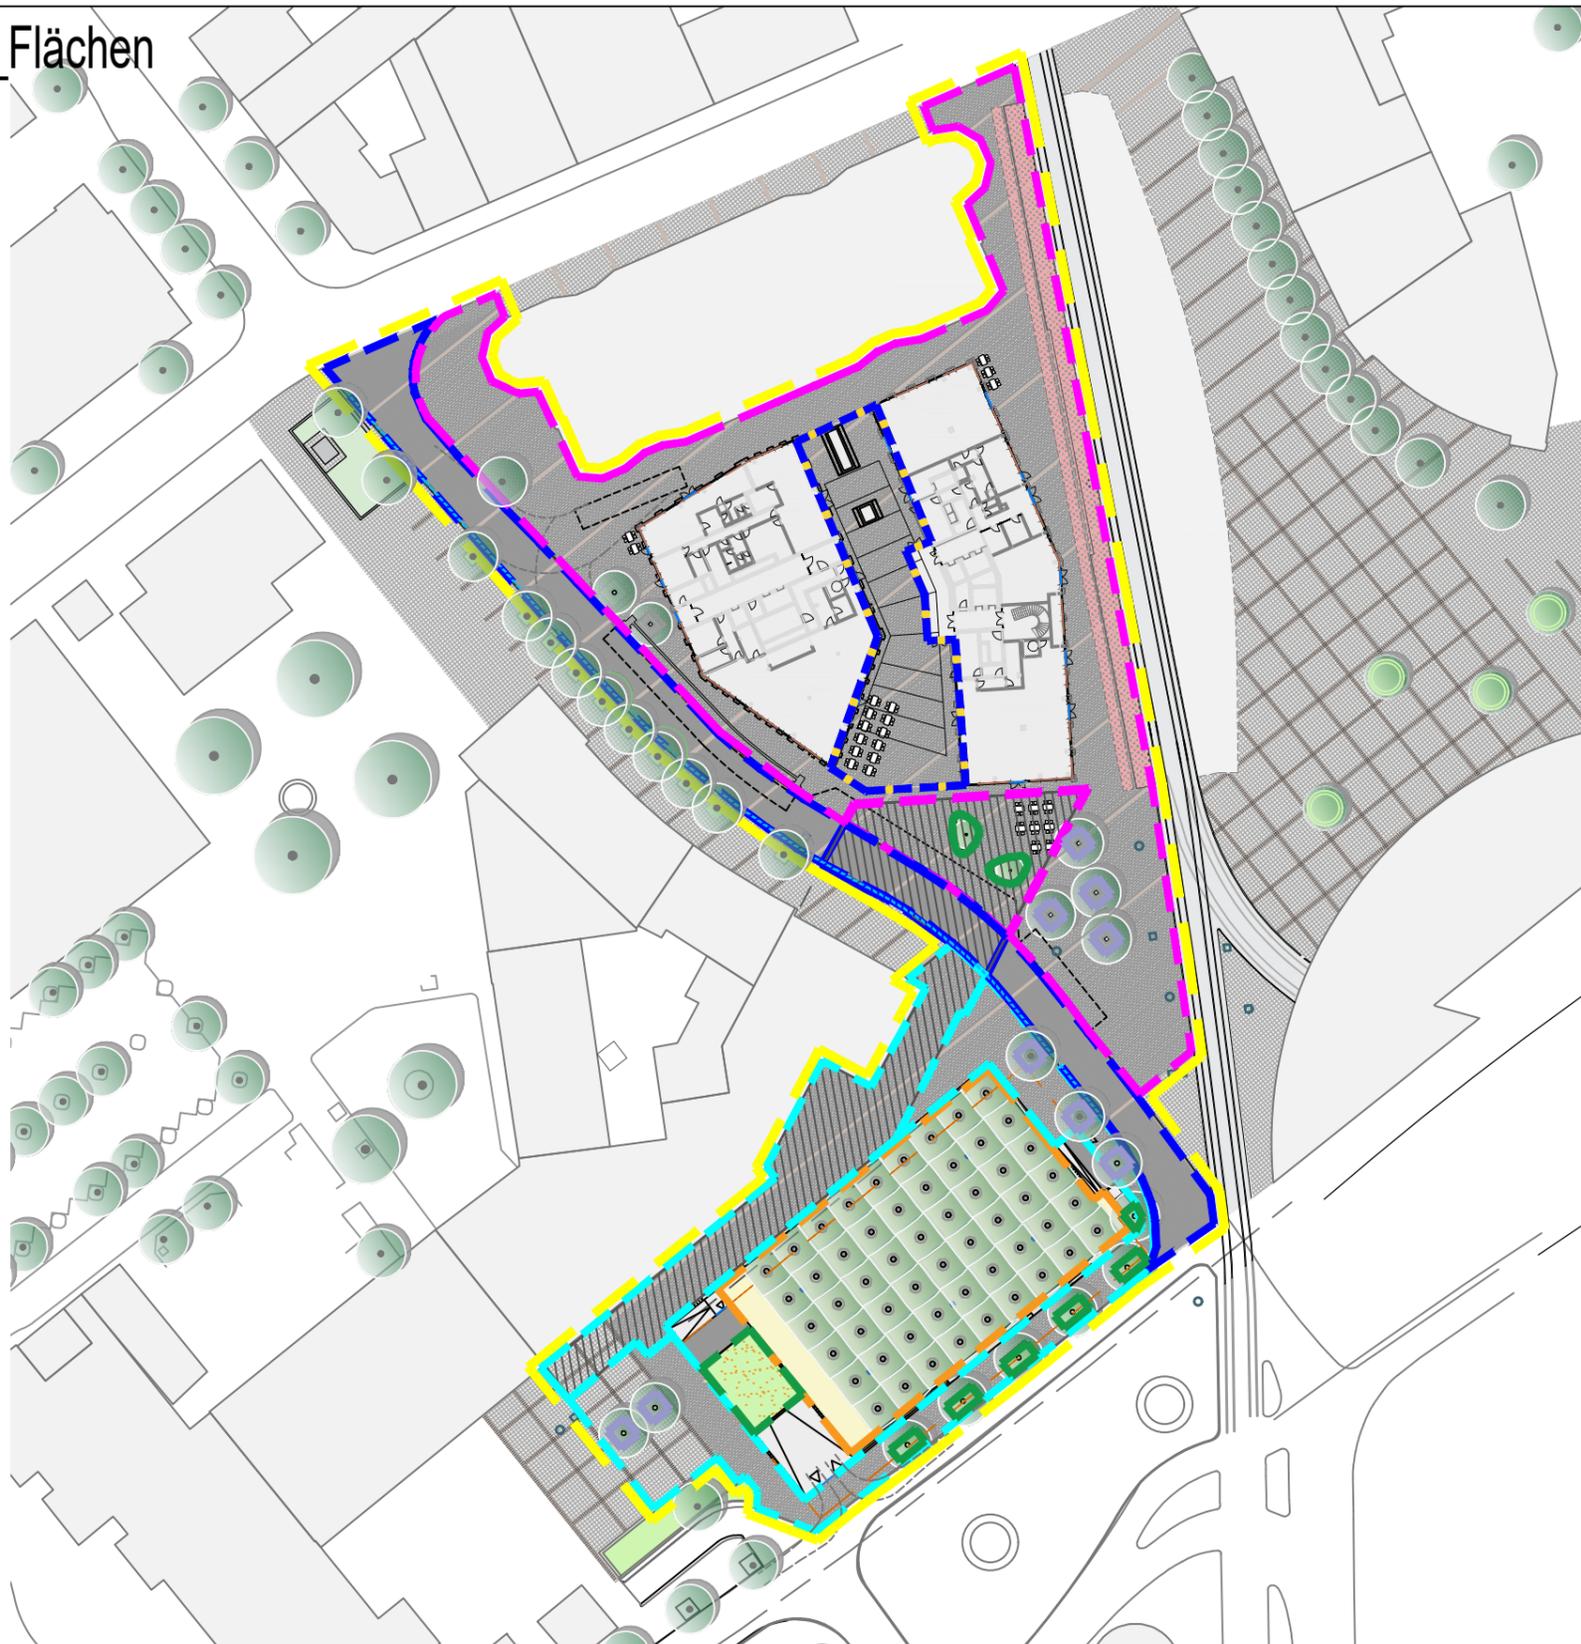

LEGENDE FLÄCHEN

- PLATZFLÄCHE BERLINER PLATZ NORD**
2891 m² Verkehrsfläche
- 318 m² Verkehrsfläche über Unterführung Bunker
- 32 m² Hochbeete
- 589 m² Verkehrsfläche über UG
- 54 m² Baumscheiben

- 3884 m² Gesamtfläche**

- BISMARCKSTRASSE**
1050 m² Verkehrsfläche
- 178 m² Verkehrsfläche über Unterführung Bunker

- 1228 m² Gesamtfläche**

- PLATZFLÄCHE BERLINER PLATZ SÜD**
1034 m² Verkehrsfläche
- 670 m² Verkehrsfläche über Unterführung Bunker
- 1486 m² Wassergebundene Decke auf TG
- 103 m² Staudenbeet
- 54 m² Hochbeete
- 45 m² Baumscheiben

- 3392 m² Gesamtfläche**

- GESAMTFLÄCHE VERTRAGSGEBIET**
8504 m²



Planer: Architekt RKW Architektur Fachplaner: EU Elke Ukas Landschaftsarchitekten bdla Finterstraße 2 76137 Karlsruhe elke-ukas@ukas.de	Büro Düsseldorf Tersteegenstraße 30 40474 Düsseldorf T +49 (0)211 4367-0 info@rkwmail.de www.rkw.plus	Projekt: Metropol, Ludwigshafen Bauherr: METROPOL Projektentwicklung Ludwigshafen GmbH & Co. KG Nobelstraße 20 76275 Ettlingen		Plan-Nummer Projekt MLu Verfasser AA Planstufe DV Planart LP Geschoss 00 Plannummer 001 Status / Index Mb.-Nr. 00	Verfasser AA Mitarbeiter GO/SLK erstellt am: 14.02.2019 Leistungsphase LPH 3	Werkplanphase Format A3 Maßstab 1:1000	Planinhalt: <h2 style="text-align: center;">LAGEPLAN / FLÄCHEN</h2>	Freigabe: 00/00/19, Unterschrift TIMONGRUPPE	00/00/19, Unterschrift Elke Ukas Landschaftsarchitekten bdla
---	--	--	--	--	---	--	--	--	--

20200214-4270-DV.dwg