


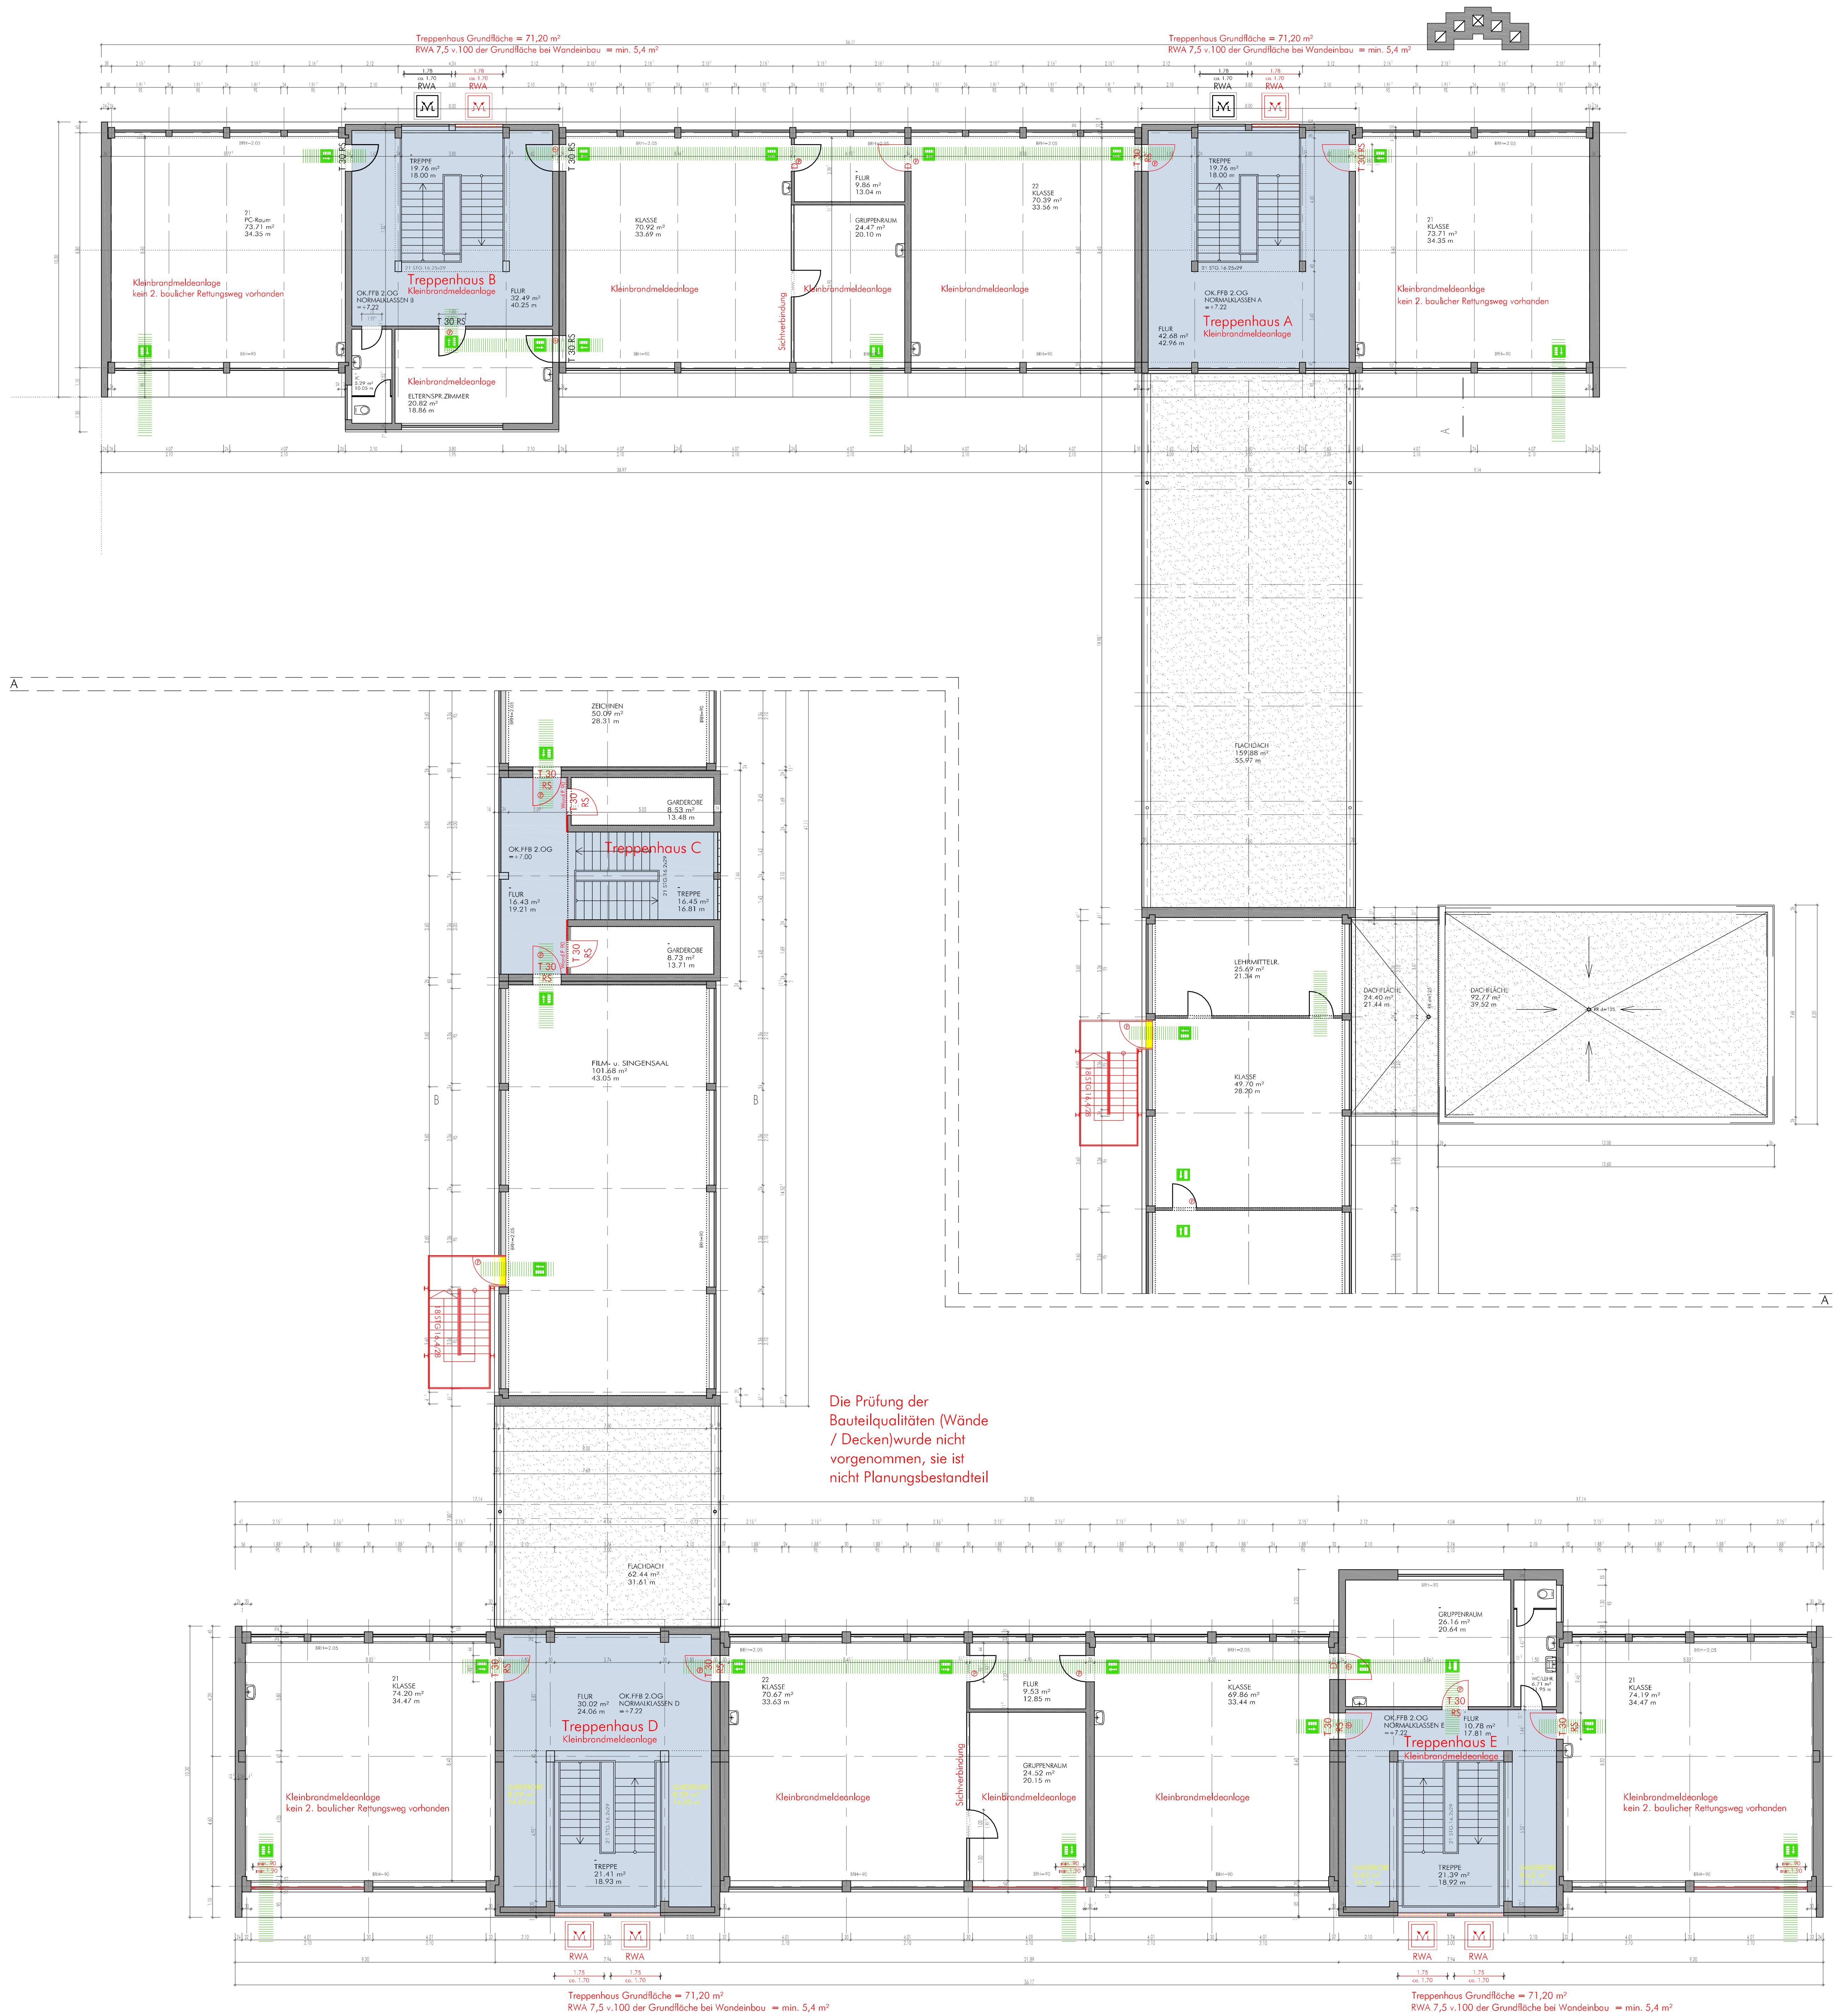

- Legende:
- Bestand
 - Abriß
 - Neuplanung
 - notwendiges Treppenhaus
 - notwendiger Flur
 - Tür dichtschließend
 - Tür Rauchschutz
 - Tür Brandschutzklasse T30 RS
 - Brandmeldezentrale
 - Panikverriegelung
 - Feuerlöscher
 - Fluchtweg

Bauherr: _____ Architekt/in: _____

Datum / Unterschrift: _____ Datum / Unterschrift: _____

Bauherr: Stadtverwaltung Ludwigshafen / Bereich 4-13 Gebäudemanagement. Rathausplatz 20 67059 Ludwigshafen am Rhein

Projekt: Adolf-Diesterweg-Schule Adolf-Diesterweg Str. 65, Ludwigshafen Oggersheim (Flur-Nr. 632/0)

Planinhalt: Brandschutzmaßnahmen nach Gefahrenverhütungsschau vom 15.+16.06.2005 Grundriss 2. Obergeschoss Hauptschule Hauptgebäude Vorentwurfsplanung

Datum: _____ Name: _____ Projektnummer: 2007 11

gezeichnet: _____ Maßstab: 1:100

besenheit: 07. August 2007 Lechner Blattformat: 979 x 794

geprüft: 07. August 2007 Lechner

geplant: _____ Plan Nr.: AE 03

Planung: K L A R Kutz, Lechner, Freie Architekten

Bayernstraße 60, 67061 Ludwigshafen

Tel. 0621 / 56 10 484, Fax 0621 / 56 10 485, e-mail: lechner@kl-lor.de