


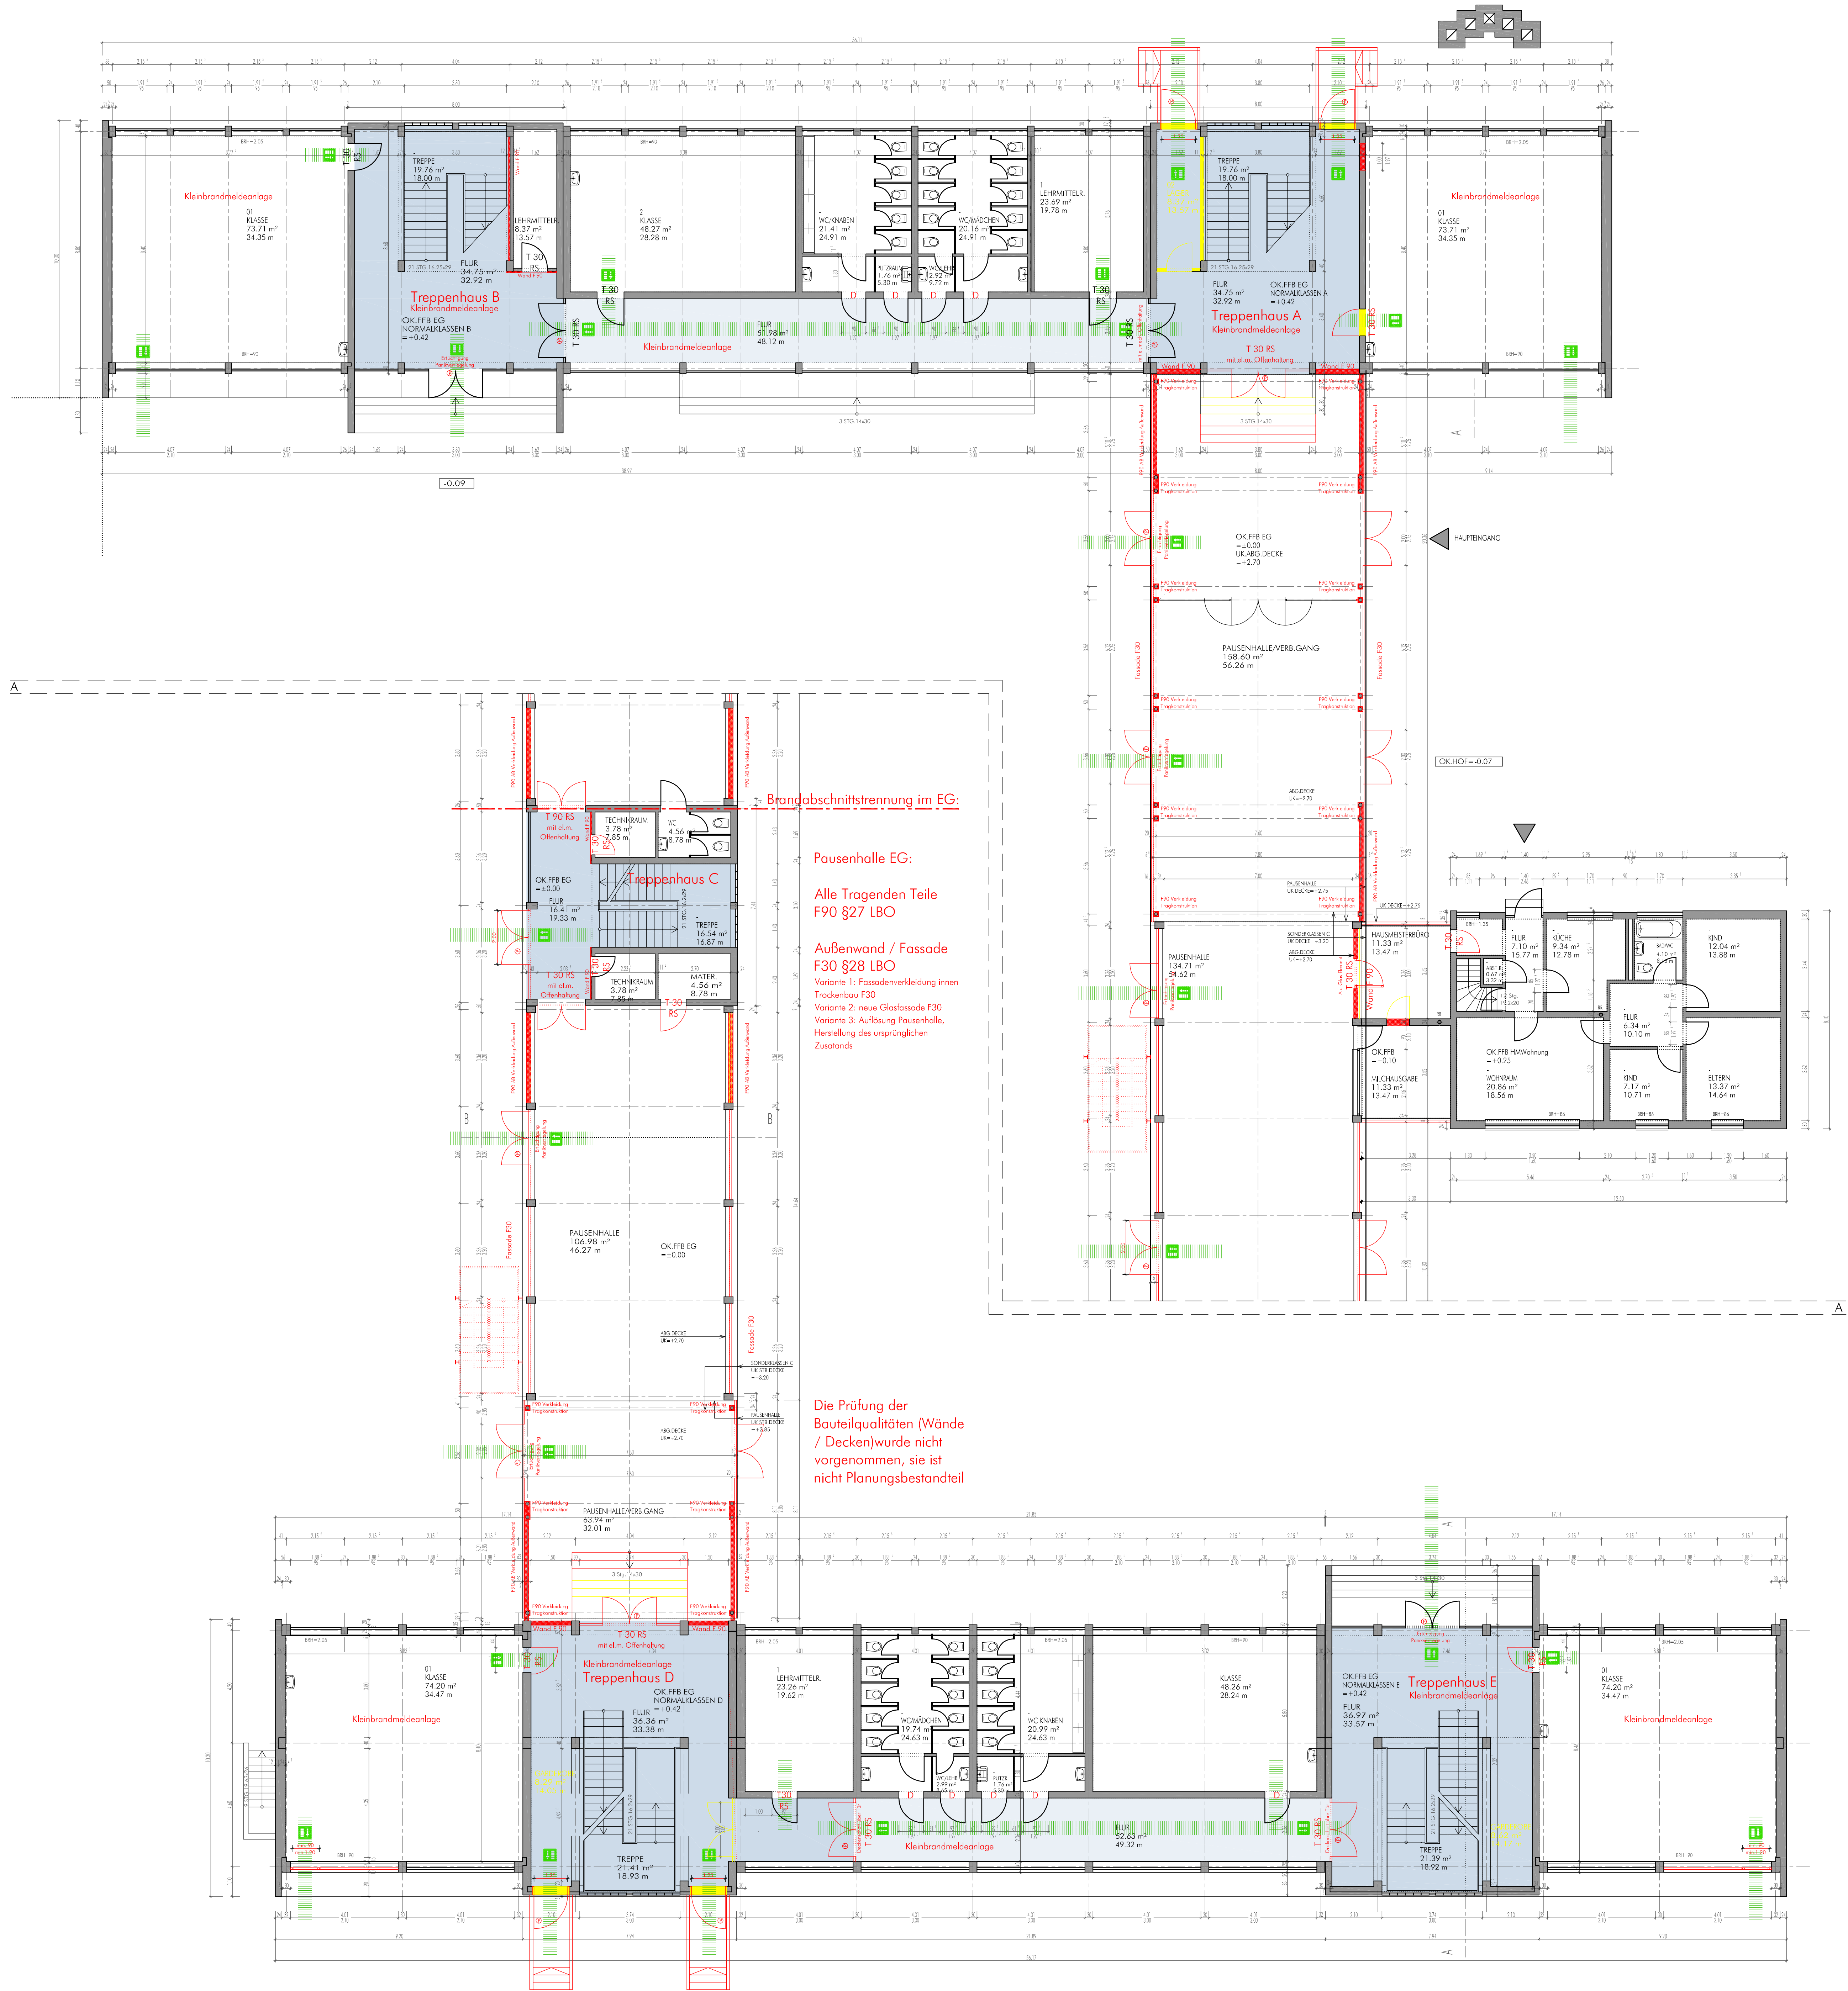

Bauherr	Architekt/in
Datum / Unterschrift:	Datum / Unterschrift:
59332	
Bauherr: Stadtverwaltung Ludwigshafen / Bereich 4-13 Gebäudemanagement, Rathausplatz 20, 67059 Ludwigshafen am Rhein	
Projekt: Adolf-Diesterweg-Schule, Adolf-Diesterweg Str. 65, Ludwigshafen Oggersheim (Flur-Nr. 632/0)	
Brandschutzmaßnahmen nach Gefahrenverhütungsschau vom 15.+16.06.2005	
Planinhalt: Grundriss Erdgeschoss Hauptgebäude, Baueingabeplanung	
Datum:	Projektnummer: 2007 11
gezeichnet:	Maßstab: 1:100
besprochen:	Blattformat: 979 x 794
geprüft:	Plan Nr.: AE 01
Planung: K L A R, Karp Loderer, Freie Architekten, Bayernstraße 60, 67061 Ludwigshafen, Tel. 0621 / 56 10 484, Fax 0621 / 56 10 485, e-mail: kloderer@kl-lor.de	