


Erweiterung Grundschule-Mensa - Fertigstellung 2012

GRUNDSCHULE

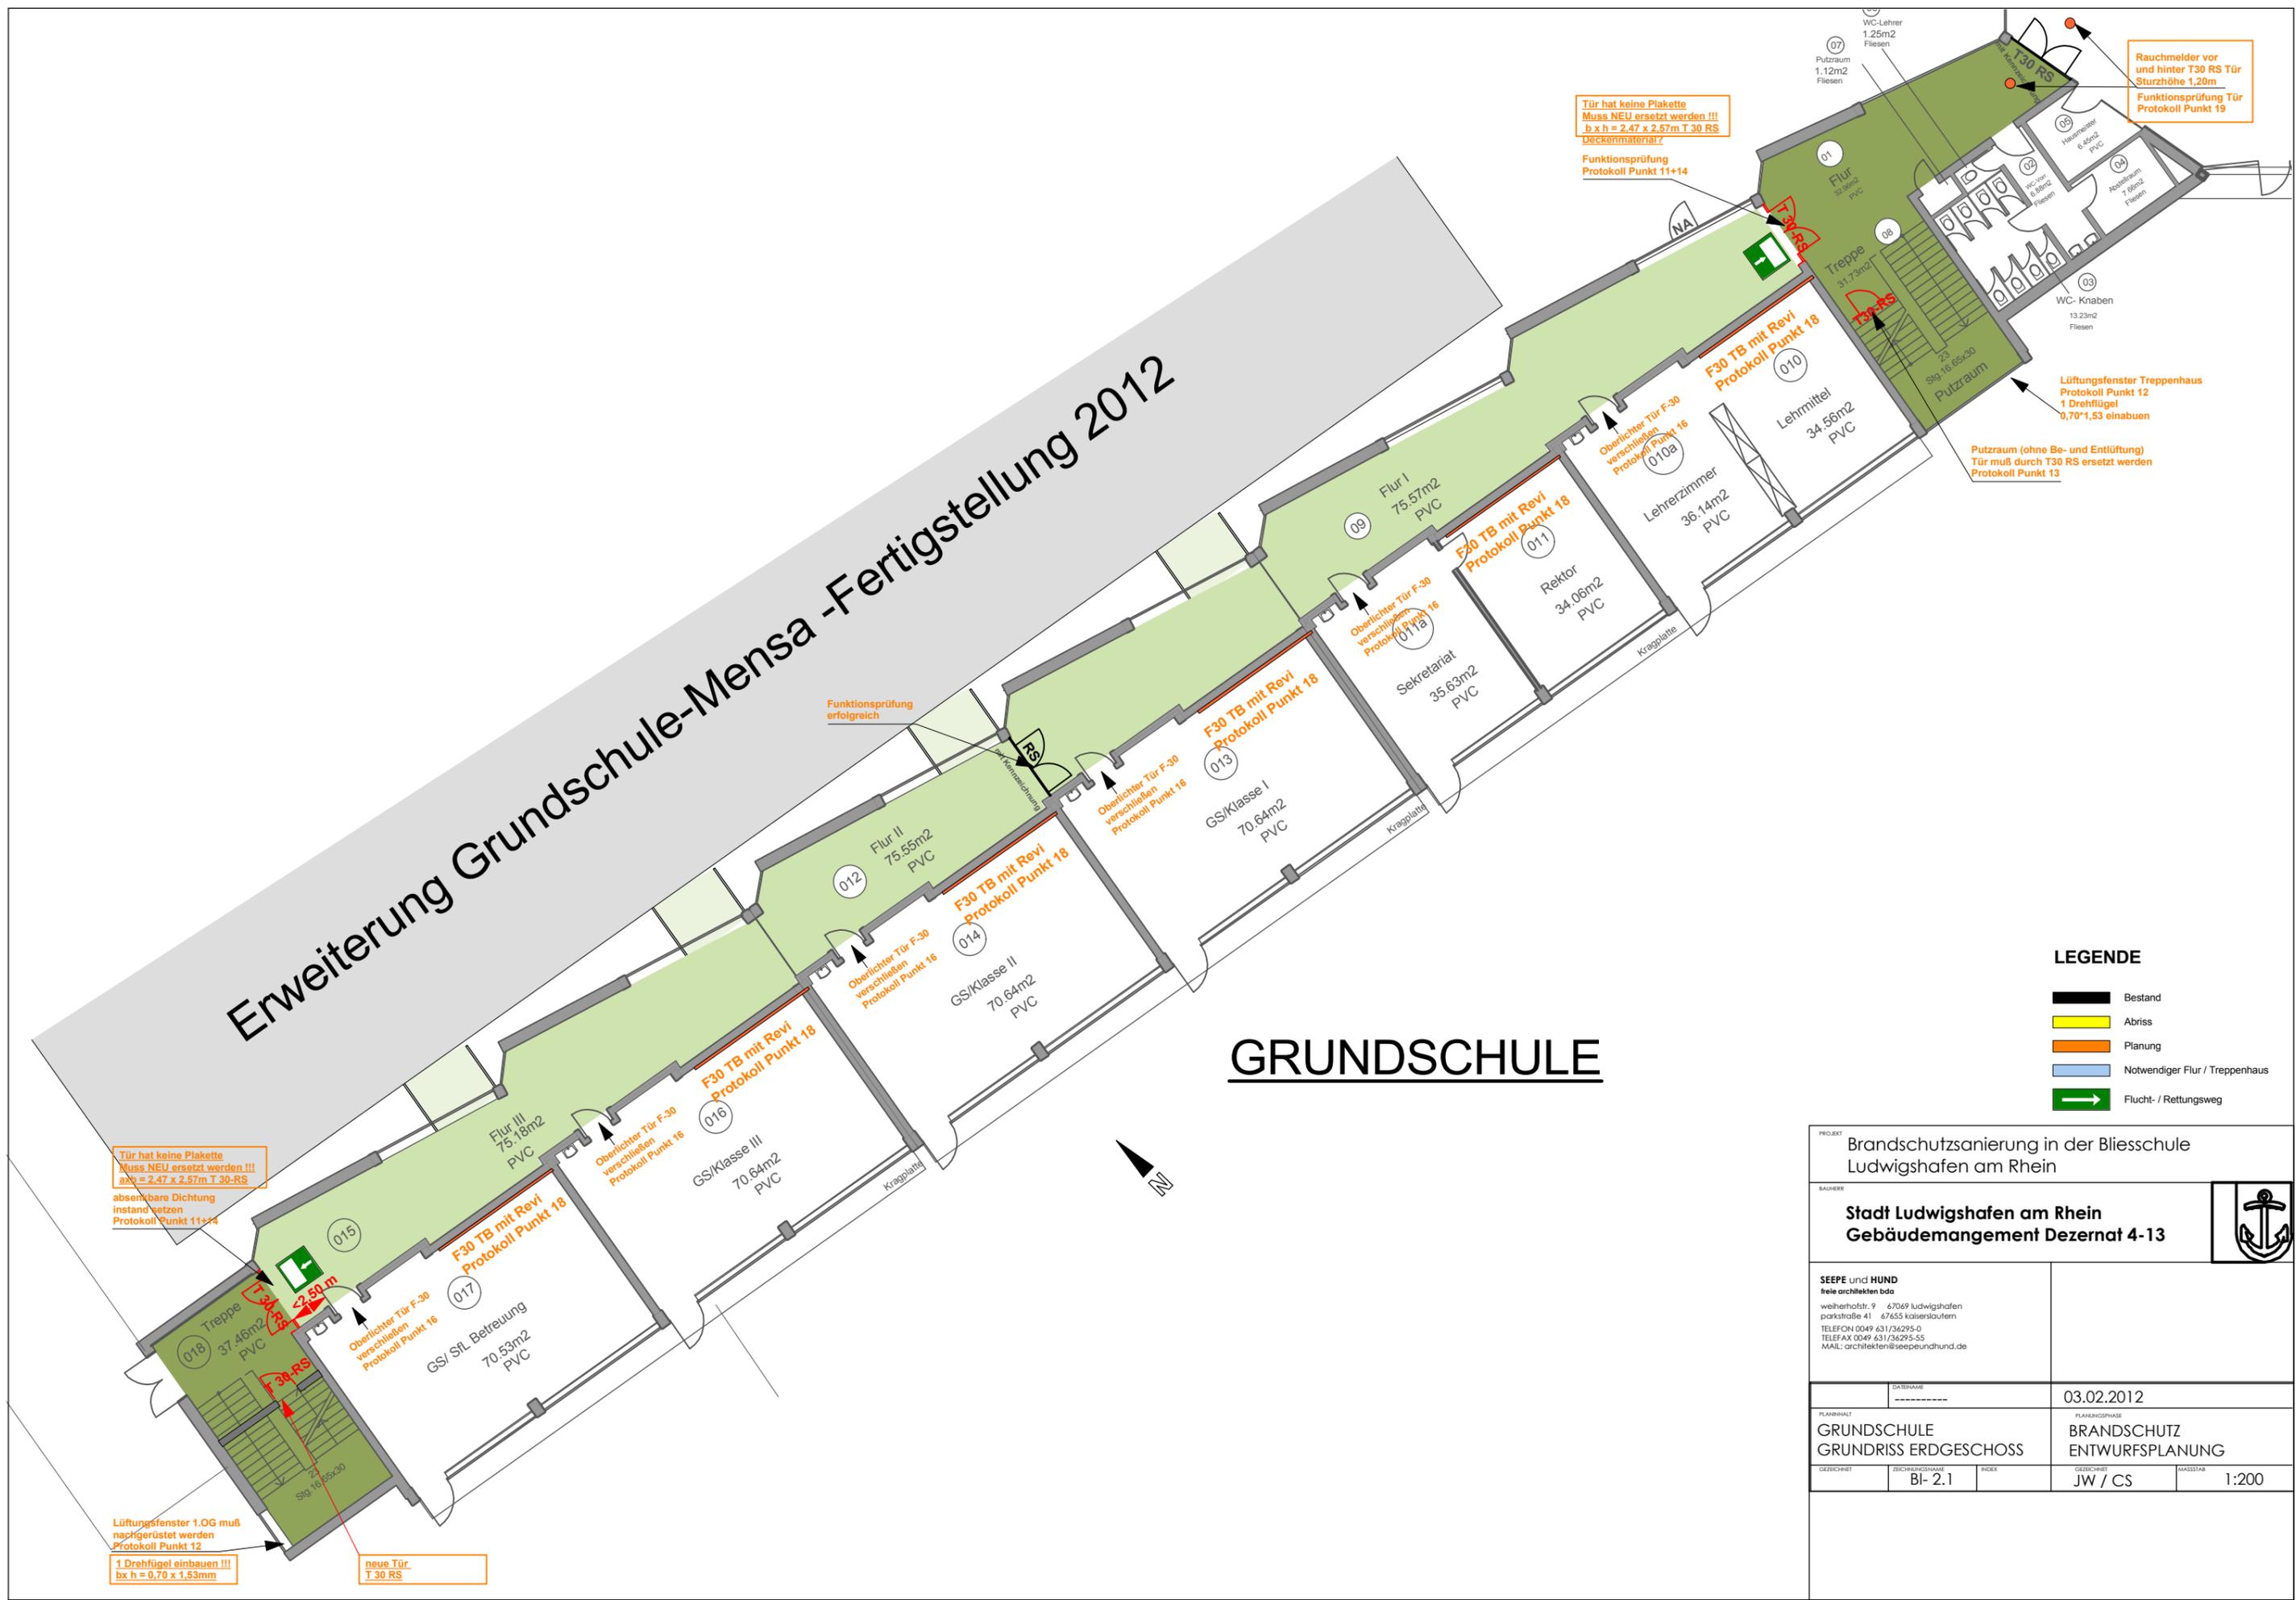

Tür hat keine Plakette
Muss NEU ersetzt werden !!!
b x h = 2,47 x 2,57m T 30 RS
Deckenmaterial?
Funktionsprüfung
Protokoll Punkt 11+14

Rauchmelder vor
und hinter T30 RS Tür
Sturzhöhe 1,20m
Funktionsprüfung Tür
Protokoll Punkt 19

Lüftungsfenster Treppenhaus
Protokoll Punkt 12
1 Drehflügel
0,70*1,53 einbauen

Putzraum (ohne Be- und Entlüftung)
Tür muß durch T30 RS ersetzt werden
Protokoll Punkt 13

Funktionsprüfung
erfolgreich

Tür hat keine Plakette
Muss NEU ersetzt werden !!!
axb = 2,47 x 2,57m T 30-RS
absenkbare Dichtung
instand setzen
Protokoll Punkt 11+14

Lüftungsfenster 1.OG muß
nachgerüstet werden
Protokoll Punkt 12
1 Drehflügel einbauen !!!
bx h = 0,70 x 1,53mm

neue Tür
T 30 RS

LEGENDE

- Bestand
- Abriss
- Planung
- Notwendiger Flur / Treppenhaus
- Flucht- / Rettungsweg

PROJEKT Brandschutzsanierung in der Bliesschule Ludwigshafen am Rhein			
BAUHERR Stadt Ludwigshafen am Rhein Gebäudemanagement Dezernat 4-13			
SEEPE und HUND freie architekten bda walterhöfstr. 9 67069 Ludwigshafen parkstraße 41 67655 Kobernauheim TELEFON 0049 631/36295-0 TELEFAX 0049 631/36295-55 MAIL: architekten@seepeundhund.de			
DATUMNAME -----		03.02.2012	
PLANNHALT GRUNDSCHULE GRUNDRISS ERDGESCHOSS		PLANNUNGSPHASE BRANDSCHUTZ ENTWURFSPLANUNG	
GEZEICHNET BI- 2.1	INDEX	GEZEICHNET JW / CS	MASSSTAB 1:200