


# SONDERBAU

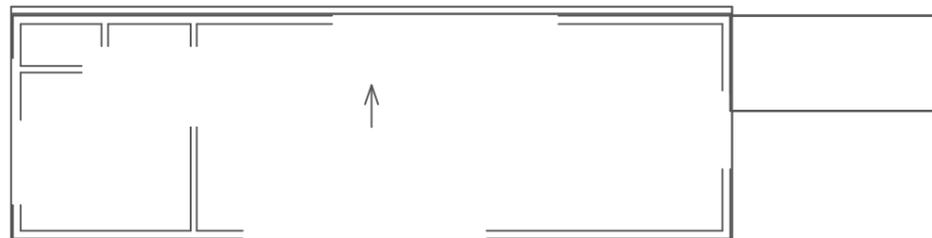

## LEGENDE

- Bestand
- Abriss
- Planung
- Notwendiger Flur / Treppenhaus
- Flucht- / Rettungsweg

PROJEKT Brandschutzsanierung in der Bliesschule Ludwigshafen am Rhein			
BAUHERR <b>Stadt Ludwigshafen am Rhein</b> Gebäudemangement Dezernat 4-13			
SEEPE und HUND Irelie architekten bda Weilerhofstr. 9 67069 Ludwigshafen Poststraße 41 67655 Koblenz/Lauren TELEFON 0049 631/36295-0 TELEFAX 0049 631/36295-55 MAIL: architekten@seepeundhund.de			
DATUM 03.02.2012			
PLANNHALT SONDERBAU GRUNDRISS ERDGESCHOSS		PLANNUNGSPHASE BRANDSCHUTZ ENTWURFSPLANUNG	
GEZEICHNET BI- 3.2	HECKER	GEZEICHNET JW / CS	MASSSTAB 1:200