




Legende:

	Bestand
	Abriss
	Neuplanung
	notwendiger Treppenraum
	notwendiger Flur
	Verkleidung F30
	Verkleidung F90

	Tür dichtschließend
	Tür Rauchschutz
	Tür Brandschutzklasse T30 Rauchschutz
	Brandmeldezentrale
	Panikverriegelung
	Feuerlöscher

	1 baulicher Rettungsweg
	2 baulicher Rettungsweg

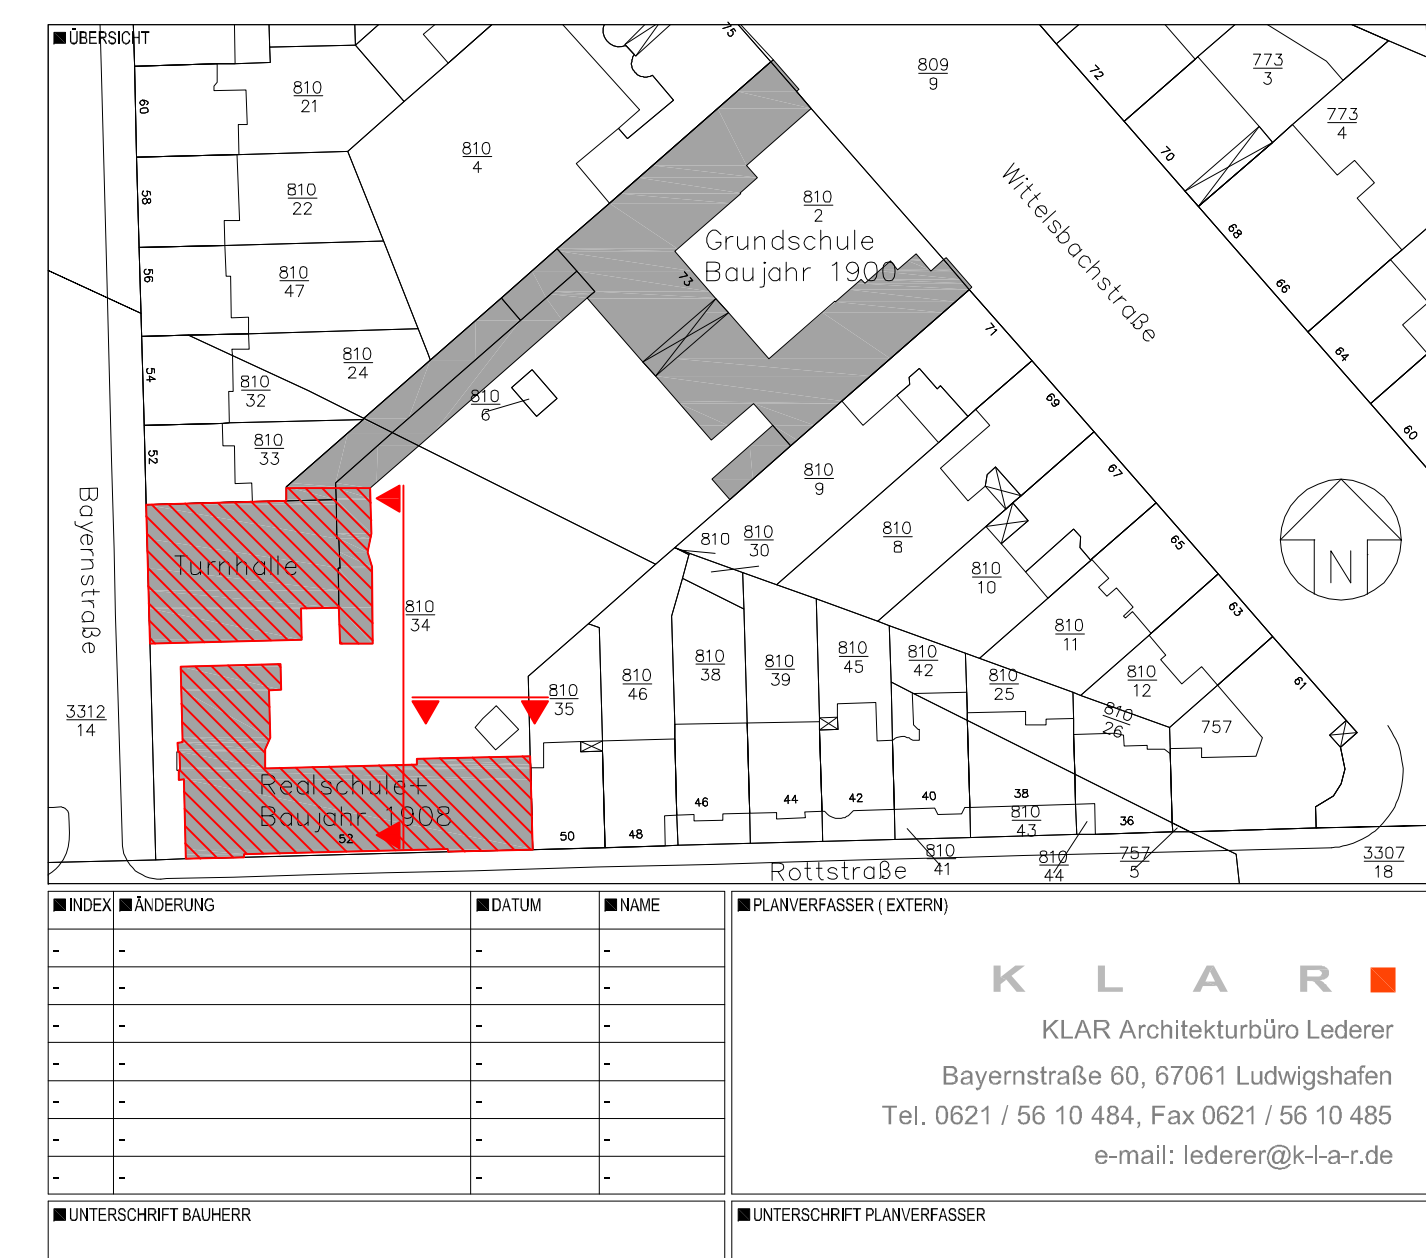

BAUEINGABEPLANUNG

BIEREICH 4-13 Rathausplatz 20 67058 Ludwigshafen Tel. 0621 - 504 4600 Fax 0621 - 504 4605		Ludwigshafen Stadt am Rhein Gebäudemanagement		BEP
OBJEKT Wittelsbachschule PROJEKT Brandschutzmaßnahmen nach GVS vom 03.02.2009 ANSICHTEN	PROJEKT / MASSNAHME Brandschutzmaßnahmen nach GVS vom 03.02.2009 ANSICHTEN	GEZEICHNET Lederer MAßSTAB 1:100 INDEX - PLOTT DATUM 02.05.2012 PLANSTAND 02.05.2012 PLANGRÖSSE A1 LAYOUT A1_M100 PROTSTIL Farbe	PLANINHALT / DARSTELLUNG Ansichten Fluchtwege PLANNUMMER AE 05	