


OSTFLÜGEL

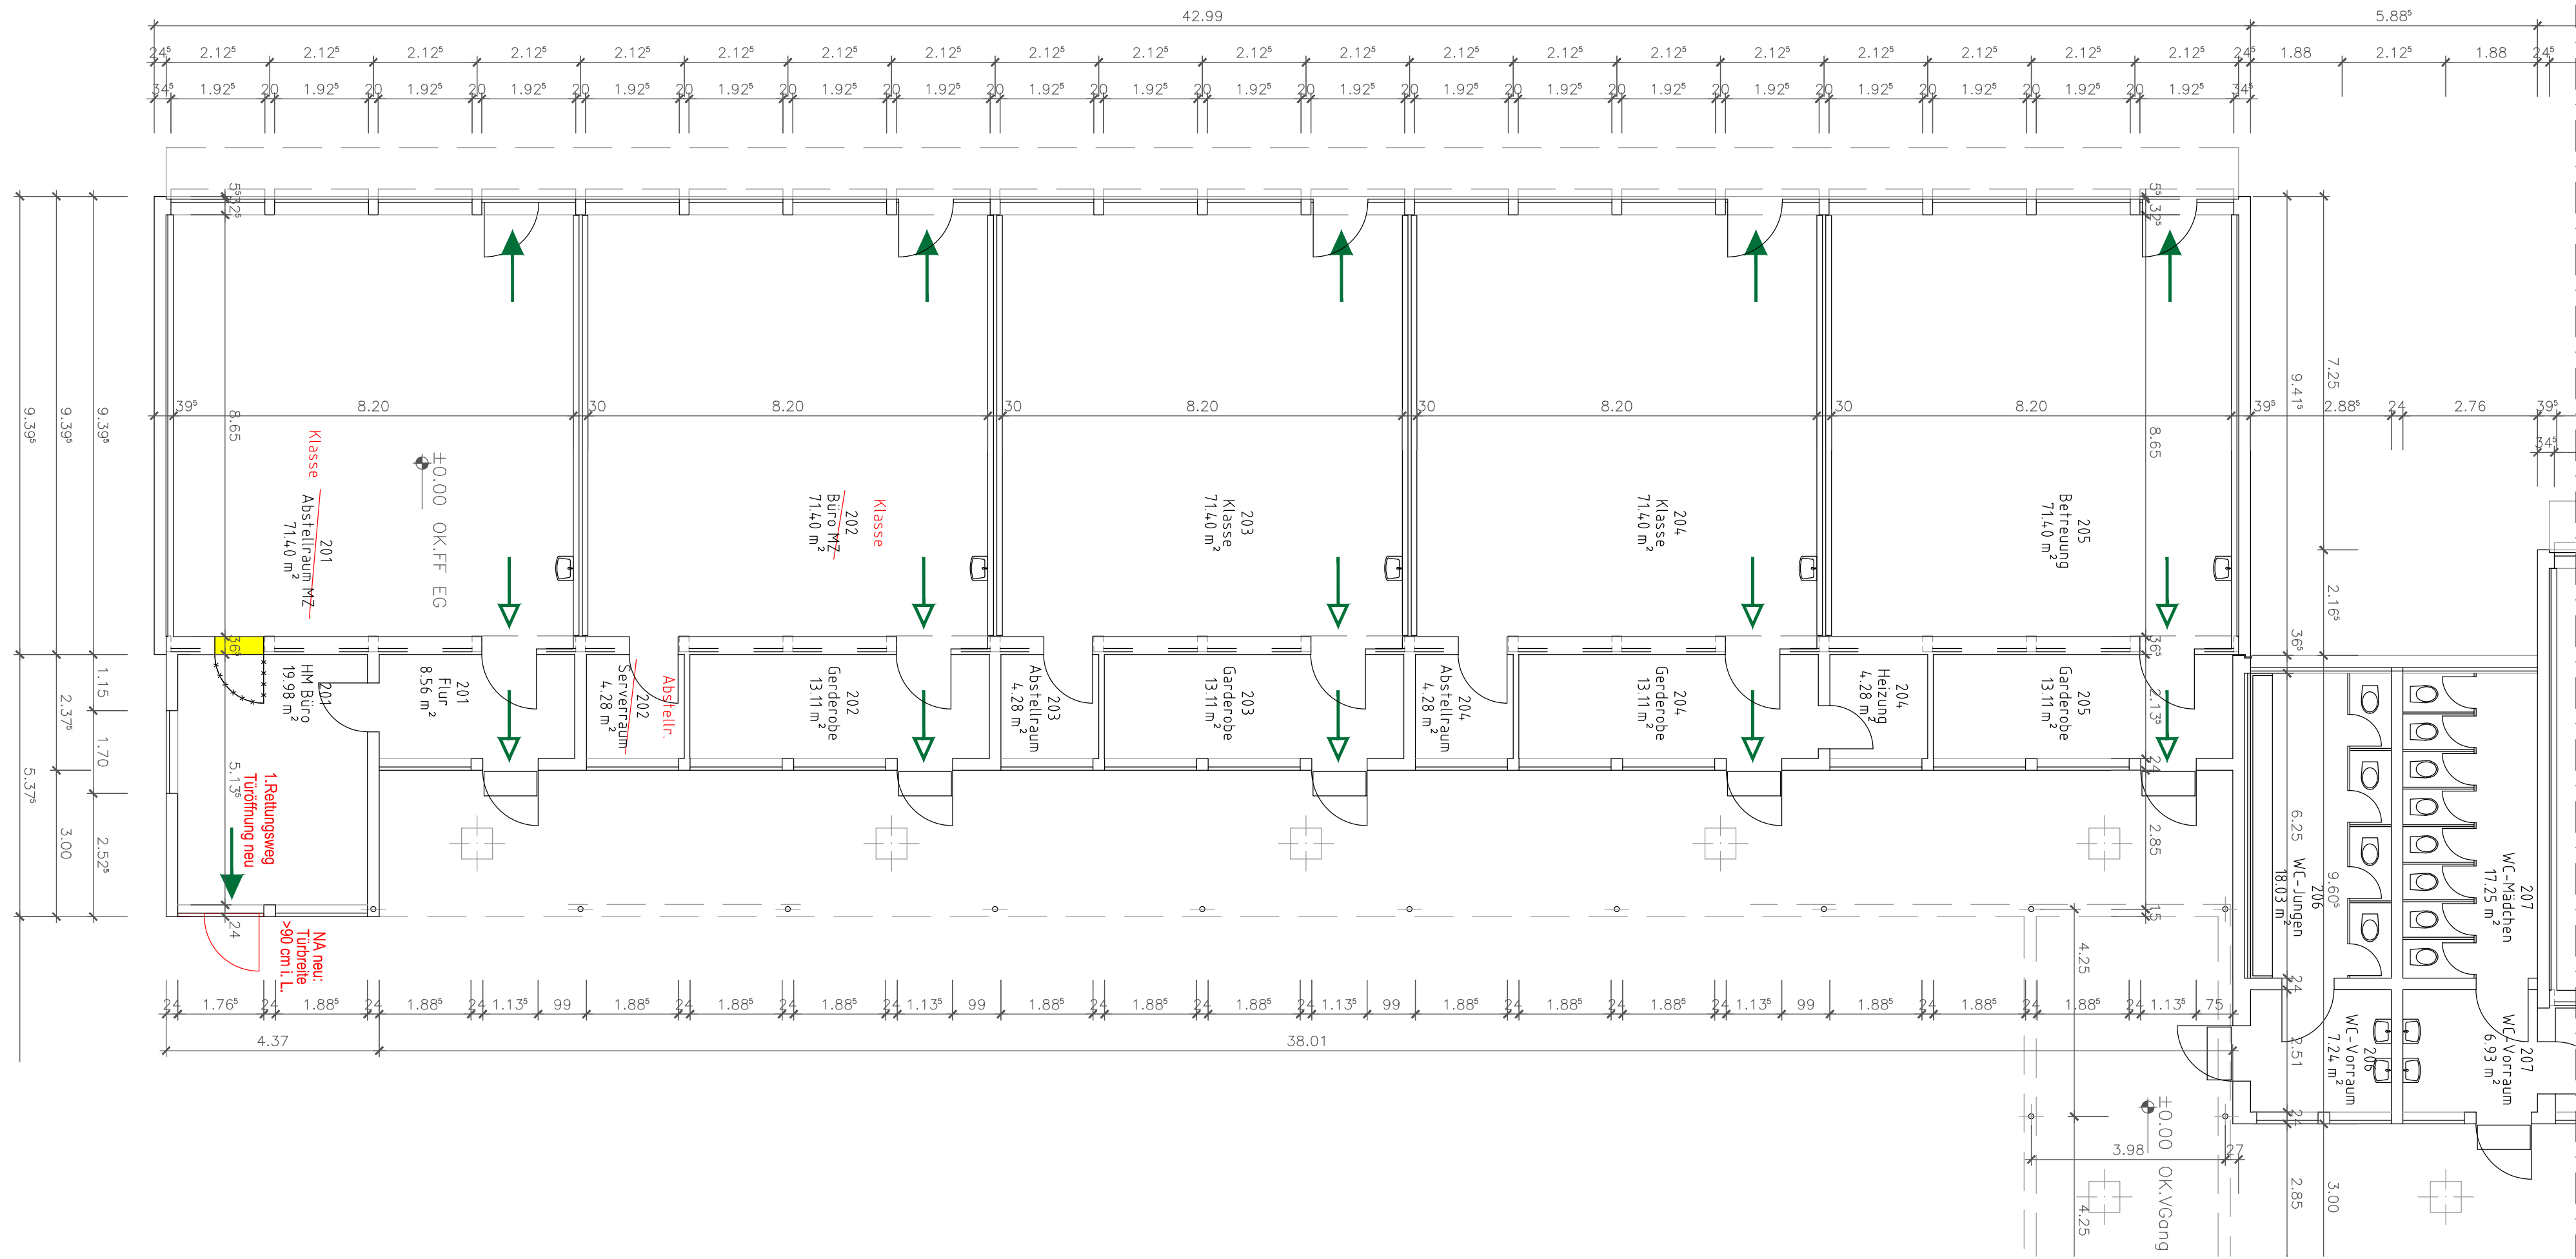


ANSCHLUSS S. UNTEN


LEGENDE BRANDSCHUTZPLAN

WÄNDE	BW	Brandwand
	BWEW	Brandwandsatz / Wand in Bauart einer BW
RÄUME	fb / F30	feuerbeständig
	hf / F60	hochfeuerhemmend
	fh / F30	feuerhemmend
	nb	nicht brennbar
TÜREN	se	schwerentflammbar
	Notwendige Treppe, notwendiger Treppenaum	
TÜREN	Notwendiger Flur	
	Aufenthaltsraum	
TÜREN	kein Aufenthaltsraum, z.B. Speicher	
	Haustechnikraum	
TÜREN	Raum mit erhöhter Brandgefahr	
Türe neu		
Türe mit bestimmten, jedoch nicht klassifizierter Anforderung		
Rauchschutztüre		
Feuerschutztüre		
1. Rettungsweg		
2. / weiterer Rettungsweg		
Abbruch		

ANSCHLUSS S. OBEN

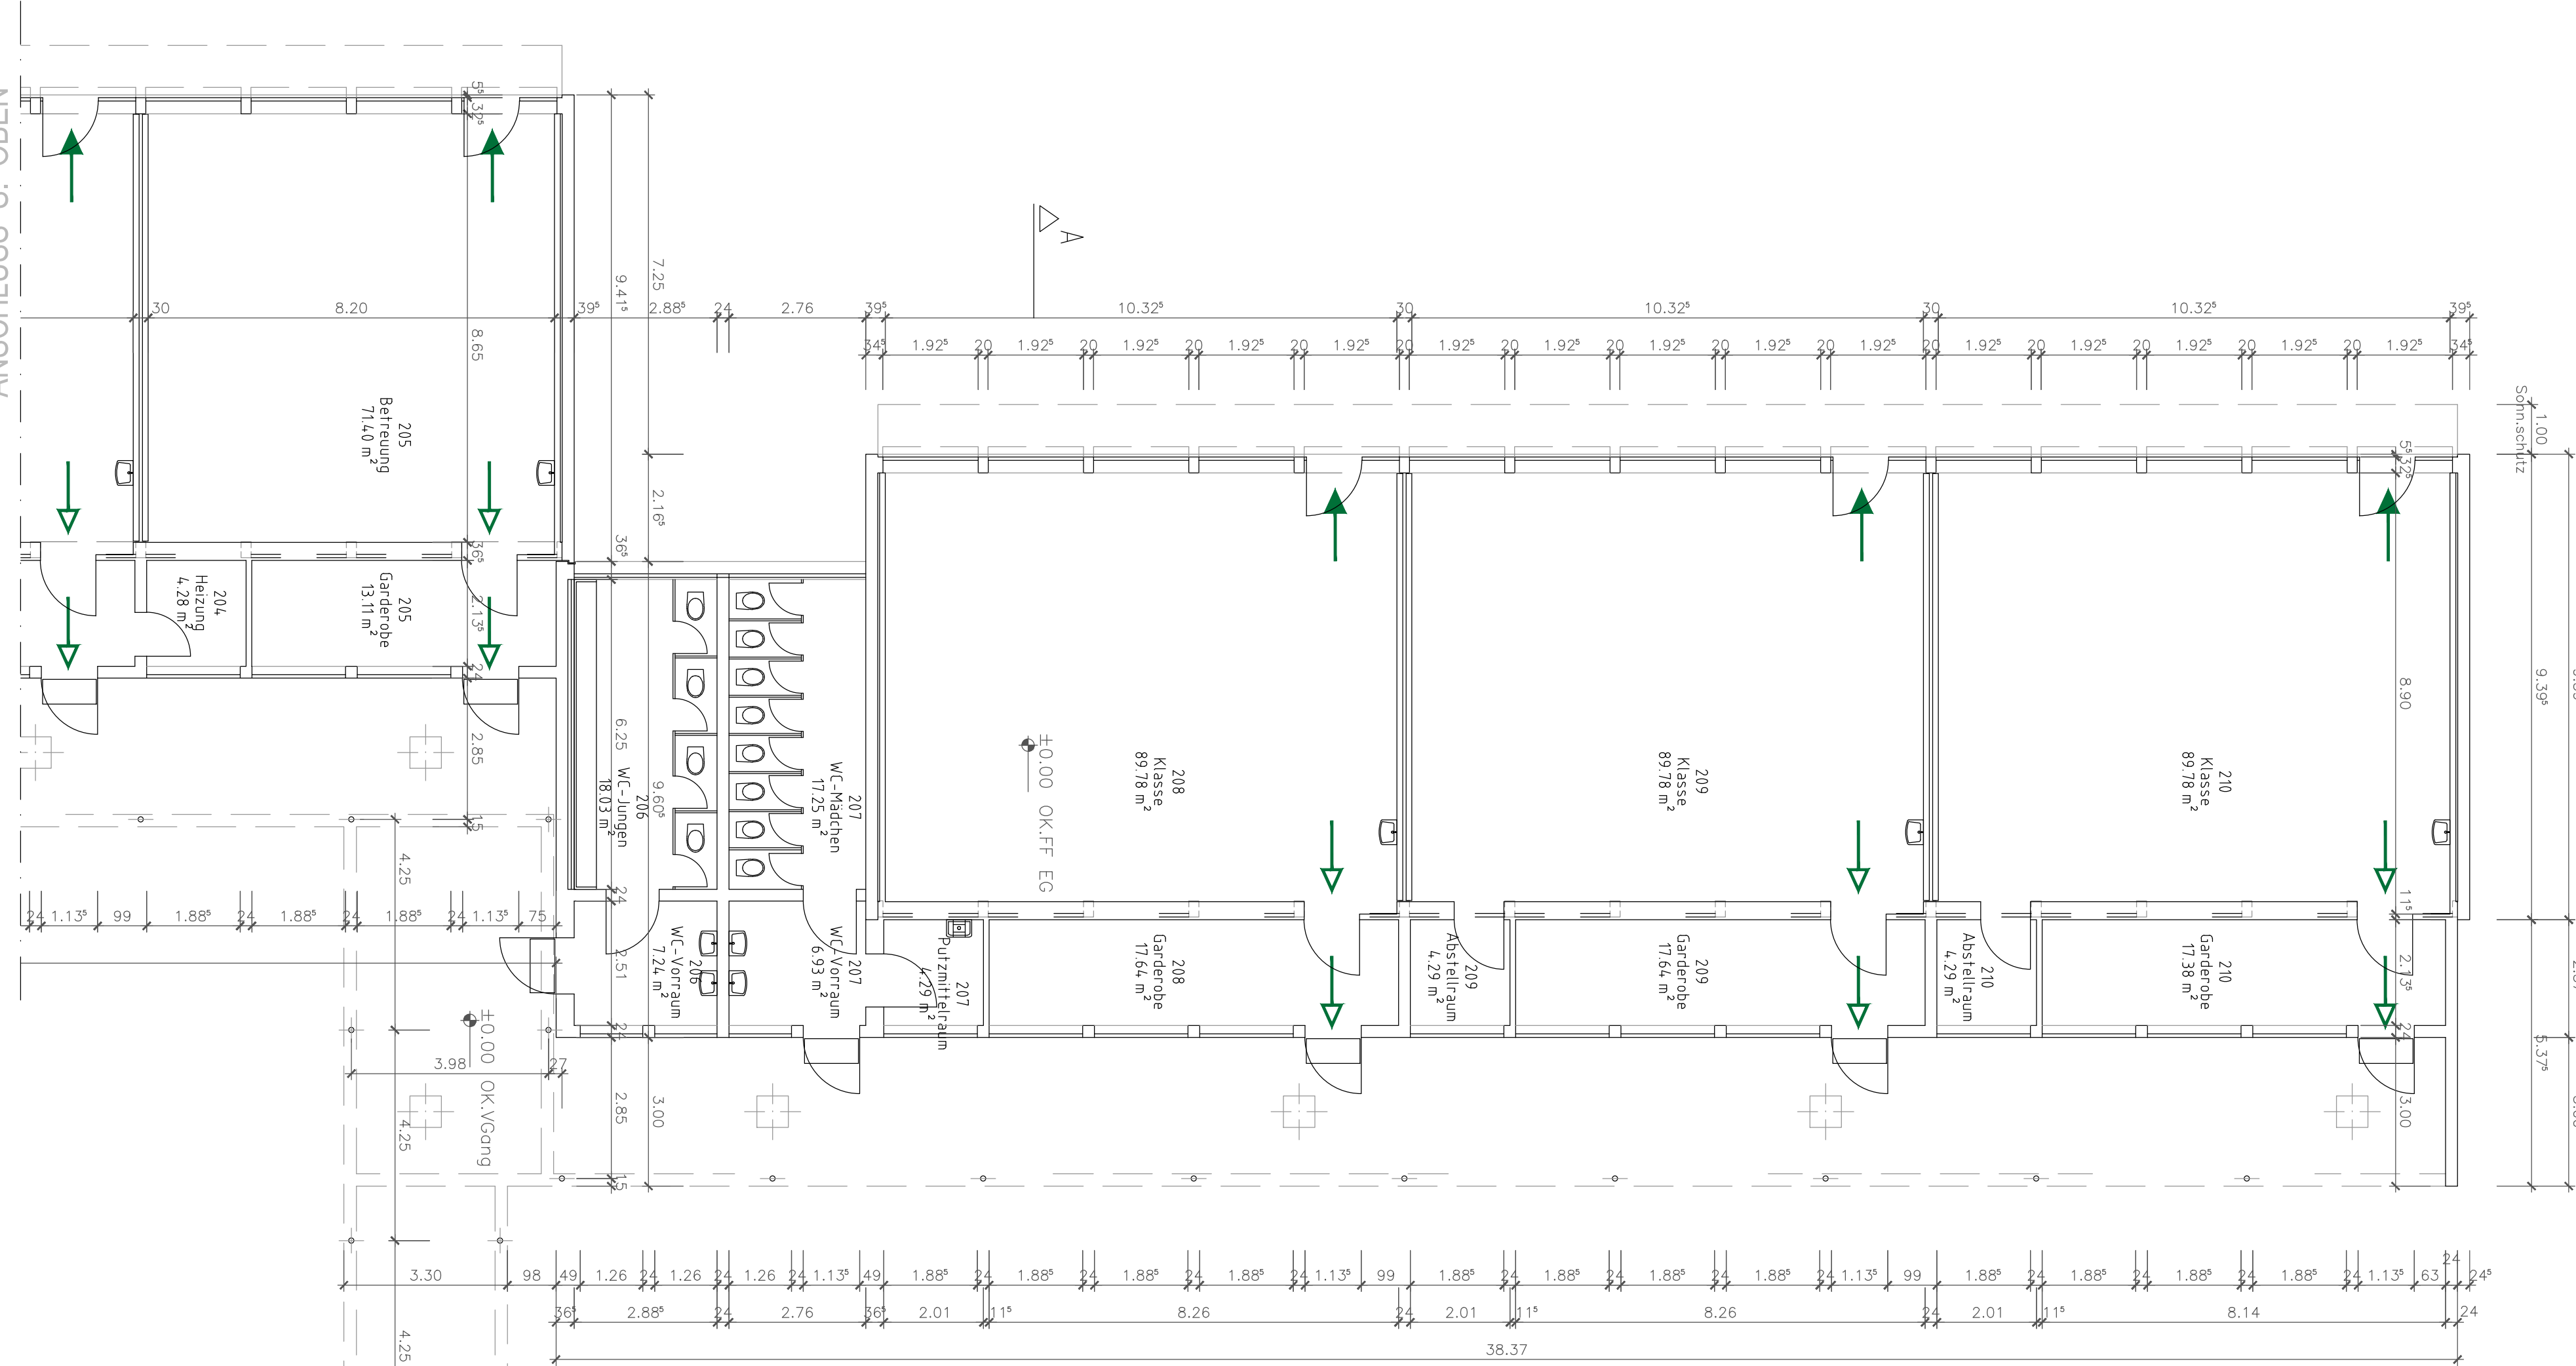

WESTFLÜGEL

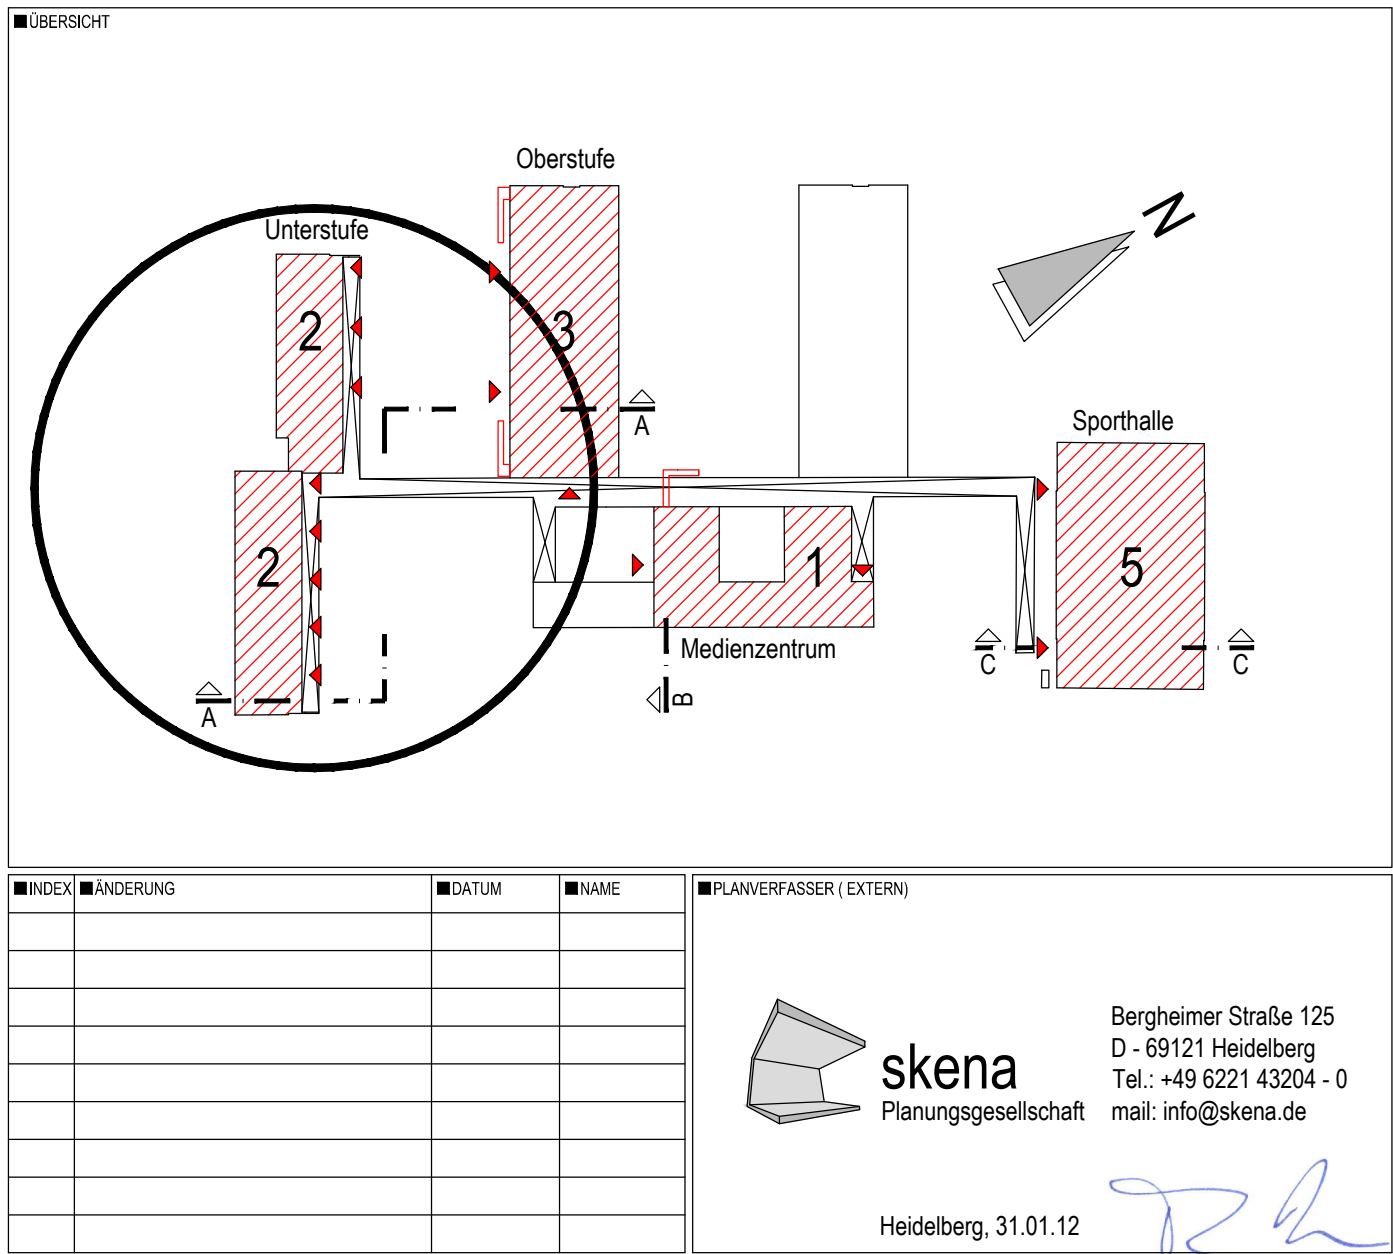

BRANDSCHUTZ-SICHERHEIT

 STADT LUDWIGSHAFEN AM RHEIN GEBÄUDEMANAGEMENT			BS-S	
■OBJEKTNR. SGS006	■OBJEKT / LEGENDSCHAFT Albert-Schweitzer-Schule 67071 Ludwigshafen	■PROJEKT / MASSNAHME Brandschutzsanierung	■GEZEICHNET MI	
■PROJEKTNR. P-11-176-01	■BAUTEIL Bauteil 2 Unterstufe	■GESCHOSS Erdgeschoss	■MASSSTAB 1:100	
■BL 4-13	■PLANNUMMER / DARSSTELLUNG Grundriss EG Unterstufe		■PLOTDATUM 2012-01-31	
■FE 4-131			■PLANSTAND	
■PM 4-132 Hahn	■ARCHIV	■PLANNUMMER BEP-P-11-176-01-A22	■PLANGRÖSSE DIN A1	
■HTTEL 4-133	■DATEI/FD		■LAYOUT BT2	
			■PLOTSTIL Farbe_dünn	