


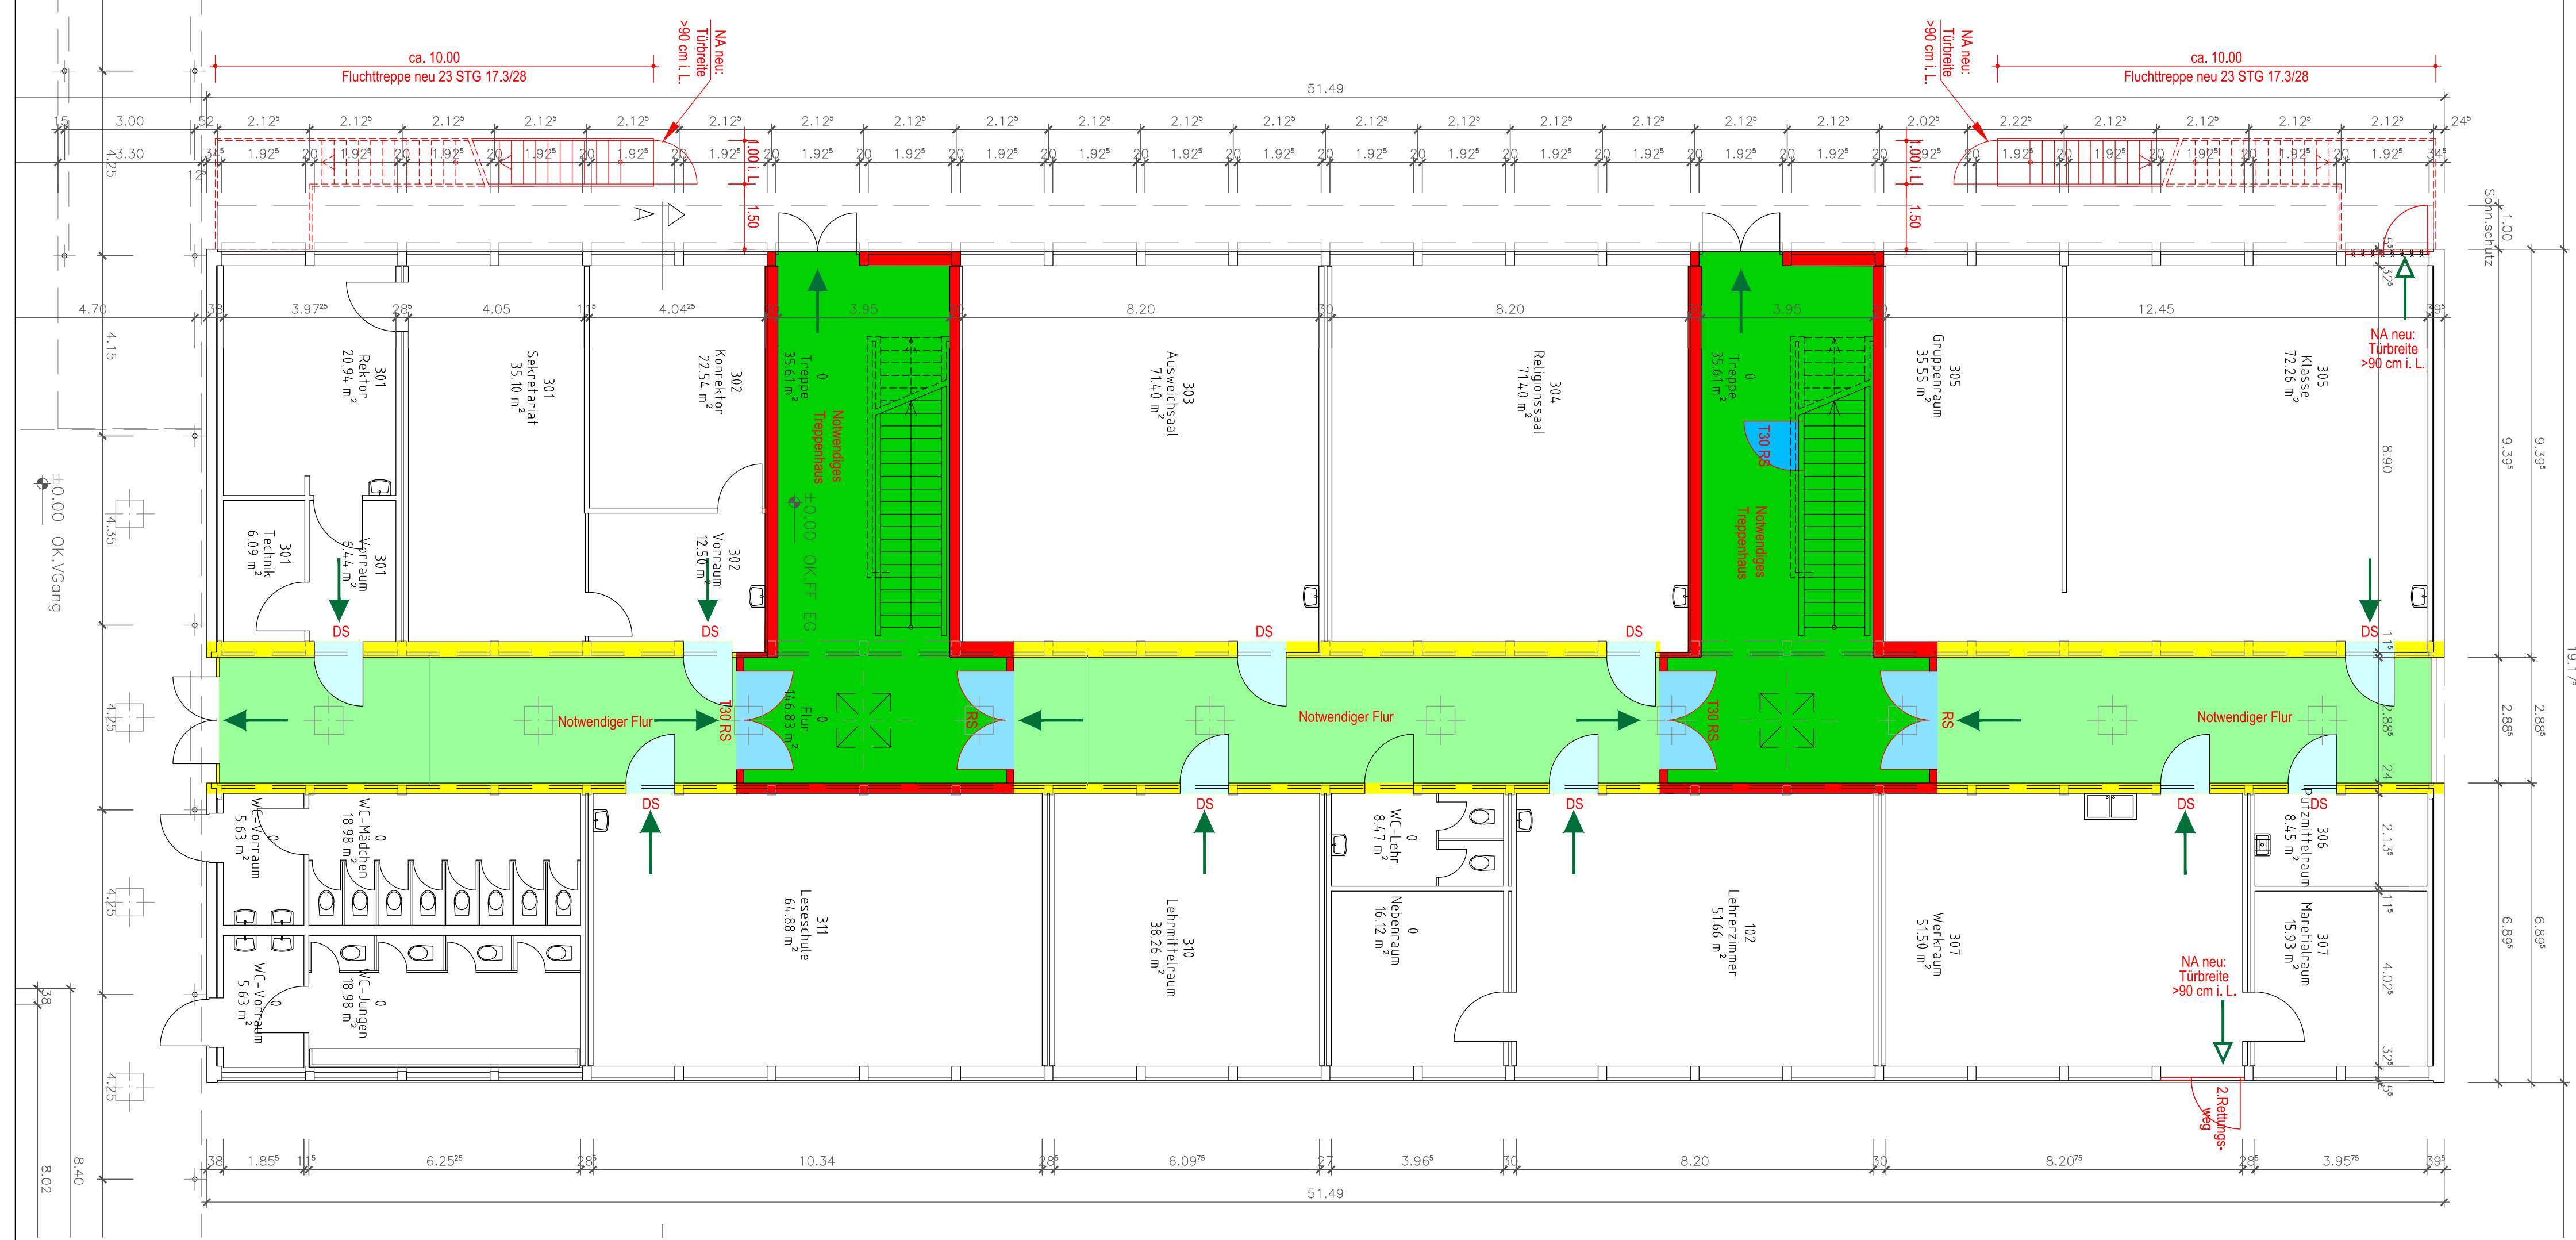


GRUNDRISS ERDGESCHOSS


LEGENDE BRANDSCHUTZPLAN

WÄNDE	BRANDSCHUTZ
BW	Brandwand
BWEW	Brandwandsatz / Wand in Bauart einer BW
fb / F50	feuerbeständig
hf / F60	hochfeuerhemmend
fh / F30	feuerhemmend
nb	nicht brennbar
se	schwerentflammbar
RÄUME	BRANDSCHUTZ
Notwendige Treppe, notwendiger Treppenraum	
Notwendiger Flur	
Aufenthaltsraum	
kein Aufenthaltsraum, z.B. Speicher	
Haustechnikraum	
Raum mit erhöhter Brandgefahr	

Türe neu
Türe mit bestimmten, jedoch nicht klassifizierter Anforderung
Rauchschutztüre
Feuerschutztüre
1. Rettungsweg
2. / weiterer Rettungsweg
Abbruch

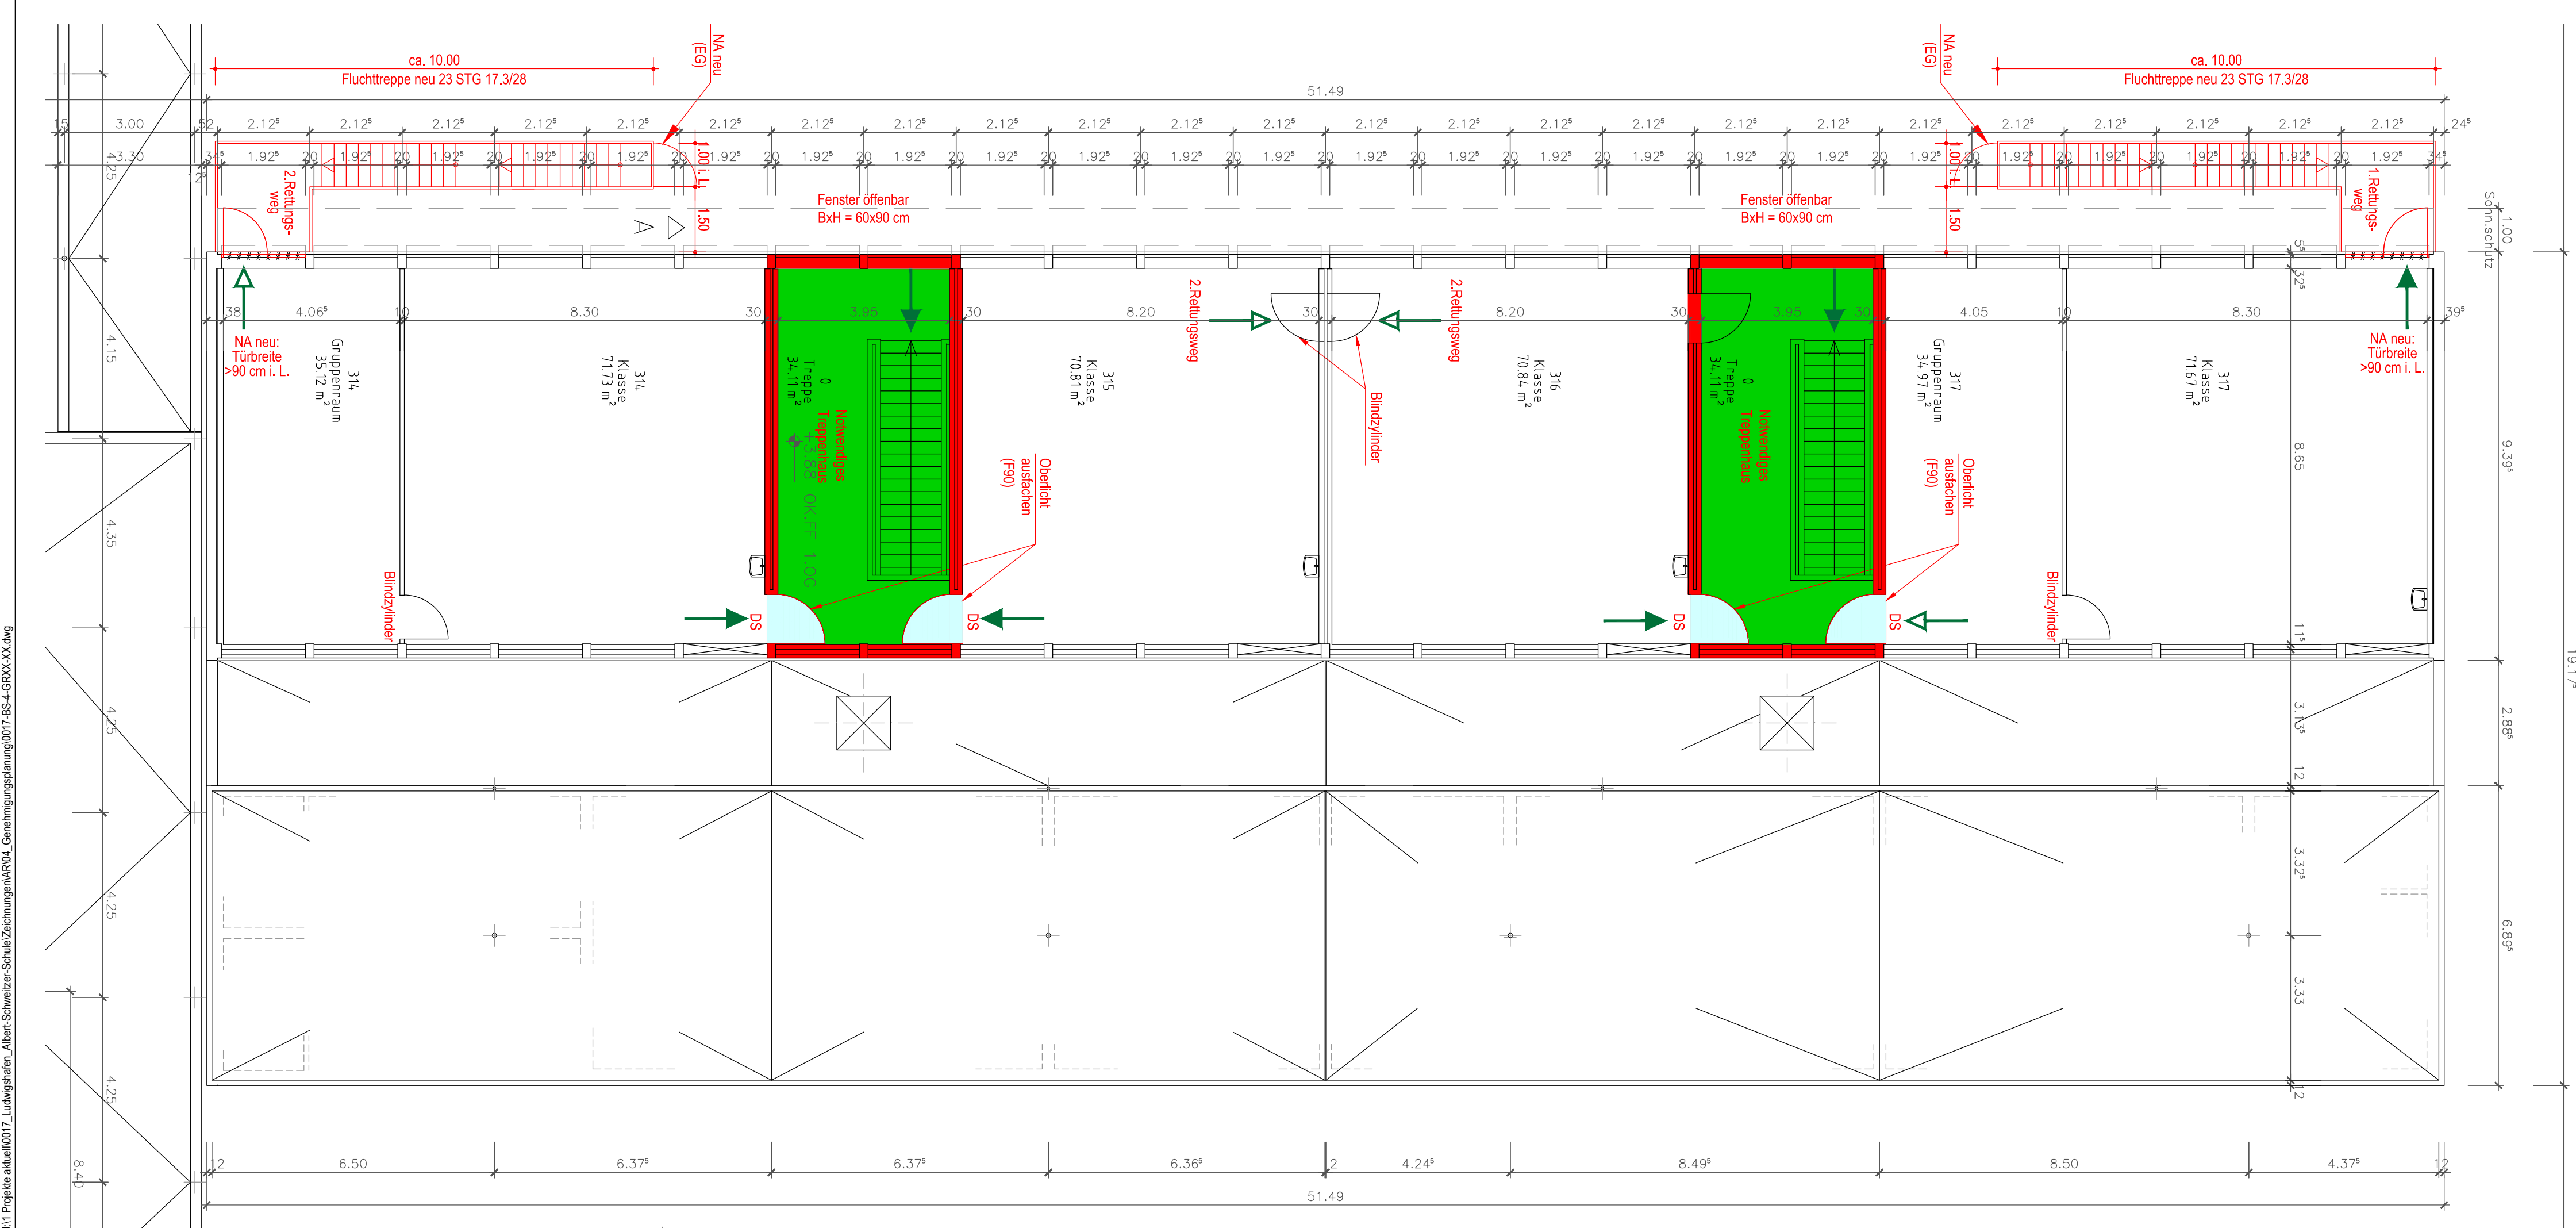

GRUNDRISS OBERGESCHOSS

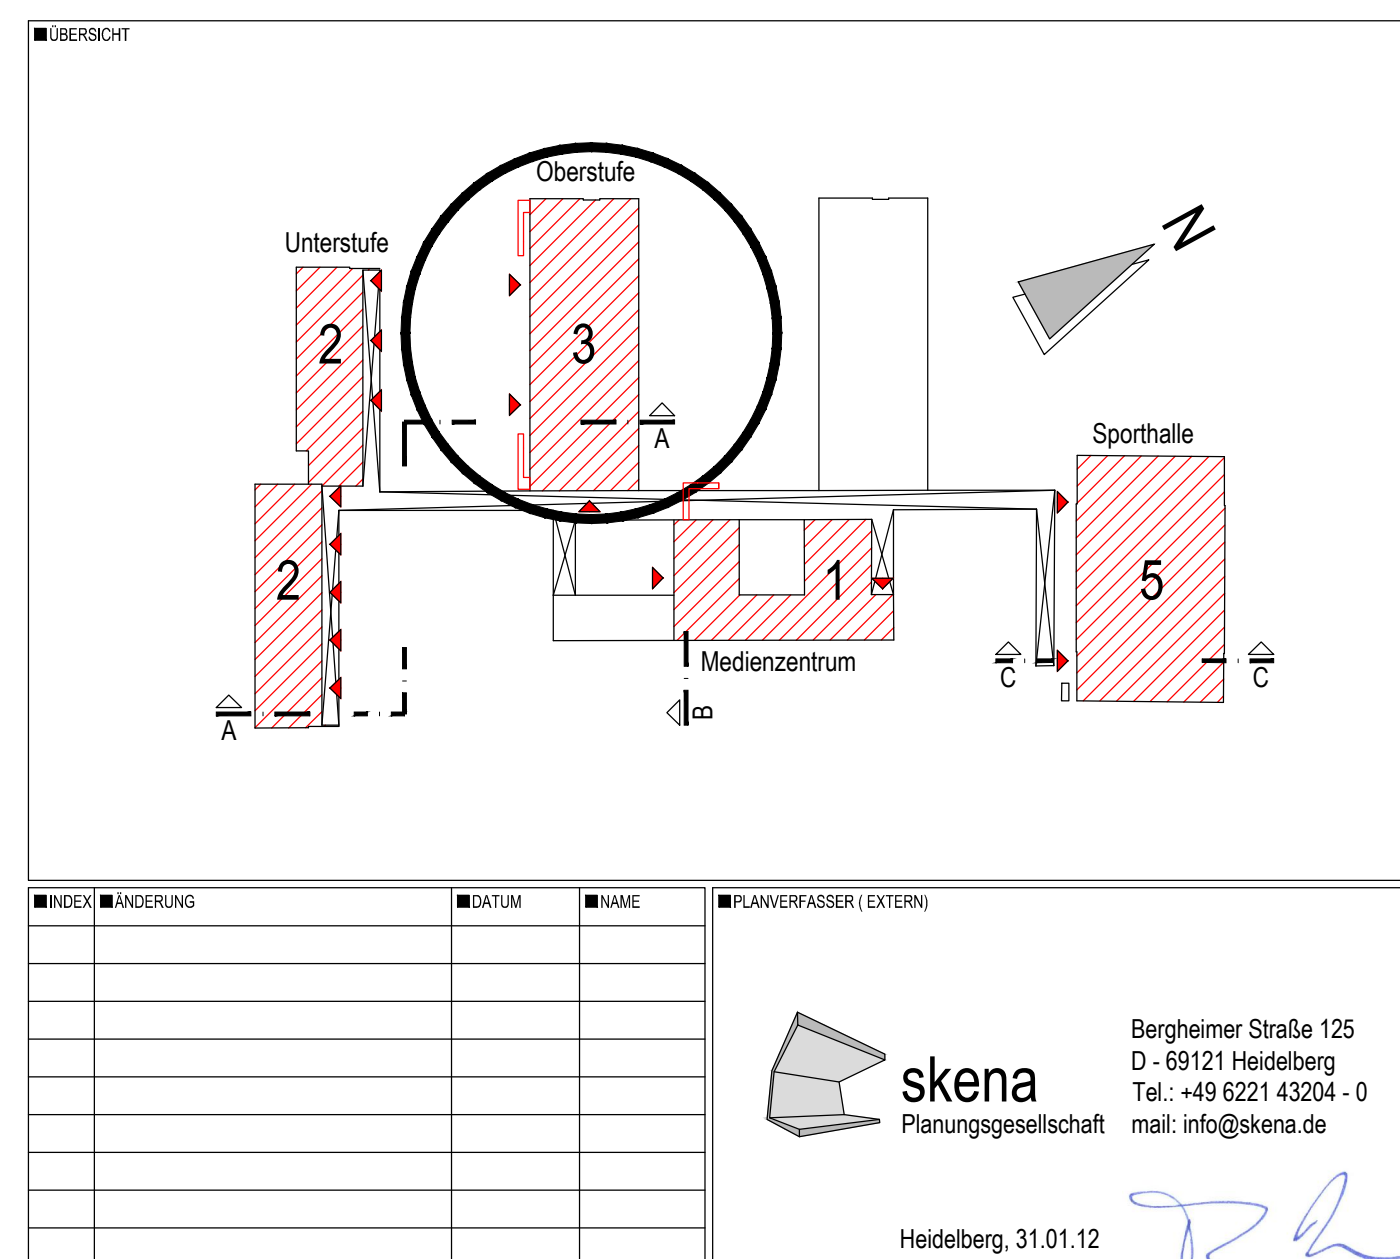

BRANDSCHUTZ-SICHERHEIT

	STADT LUDWIGSHAFEN AM RHEIN GEBÄUDEMANAGEMENT	DEZERNAT 4 / BEREICH 4-13 RATHAUSPLATZ 20 67059 LUDWIGSHAFEN / RH. TEL: 0621-604 4600 FAX: 0621-604 4605	BS-S
OBJEKTNR. SGS006	OBJEKT / LEGENDART Albert-Schweitzer-Schule 67071 Ludwigshafen	PROJEKT / MASSNAHME Brandschutzsanierung	GEZEICHNET MI
PROJEKTIOR P-11-176-01	BAUTEIL Bauteil 3 Oberstufe	GESCHOSS Erd-/ Obergeschoss	MASSSTAB 1:100
BL. 4-13	PLANINHALT / DARSTELLUNG Grundriss EG / OG Oberstufe	PLANNUMMER BEP-P-11-176-01-A23	FLUTDATUM 2012-01-31
PE 4-131	ARCHIV	DATEIFID	PLANSTAND DIN A1
PA 4-132			PLANGRÖSSE LAYOUT
ITEL 4-133			BT3 Farbe_dünn