







Legende

-  Stadtgrenze
-  Gebäude
-  Schallschutzwand
-  Hauptverkehrsstraße
-  Erweiterte Straße

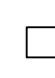

Stadtverwaltung Ludwigshafen
Bereich Umwelt - Technischer Umweltschutz
Bismarckstraße 29
67059 Ludwigshafen am Rhein

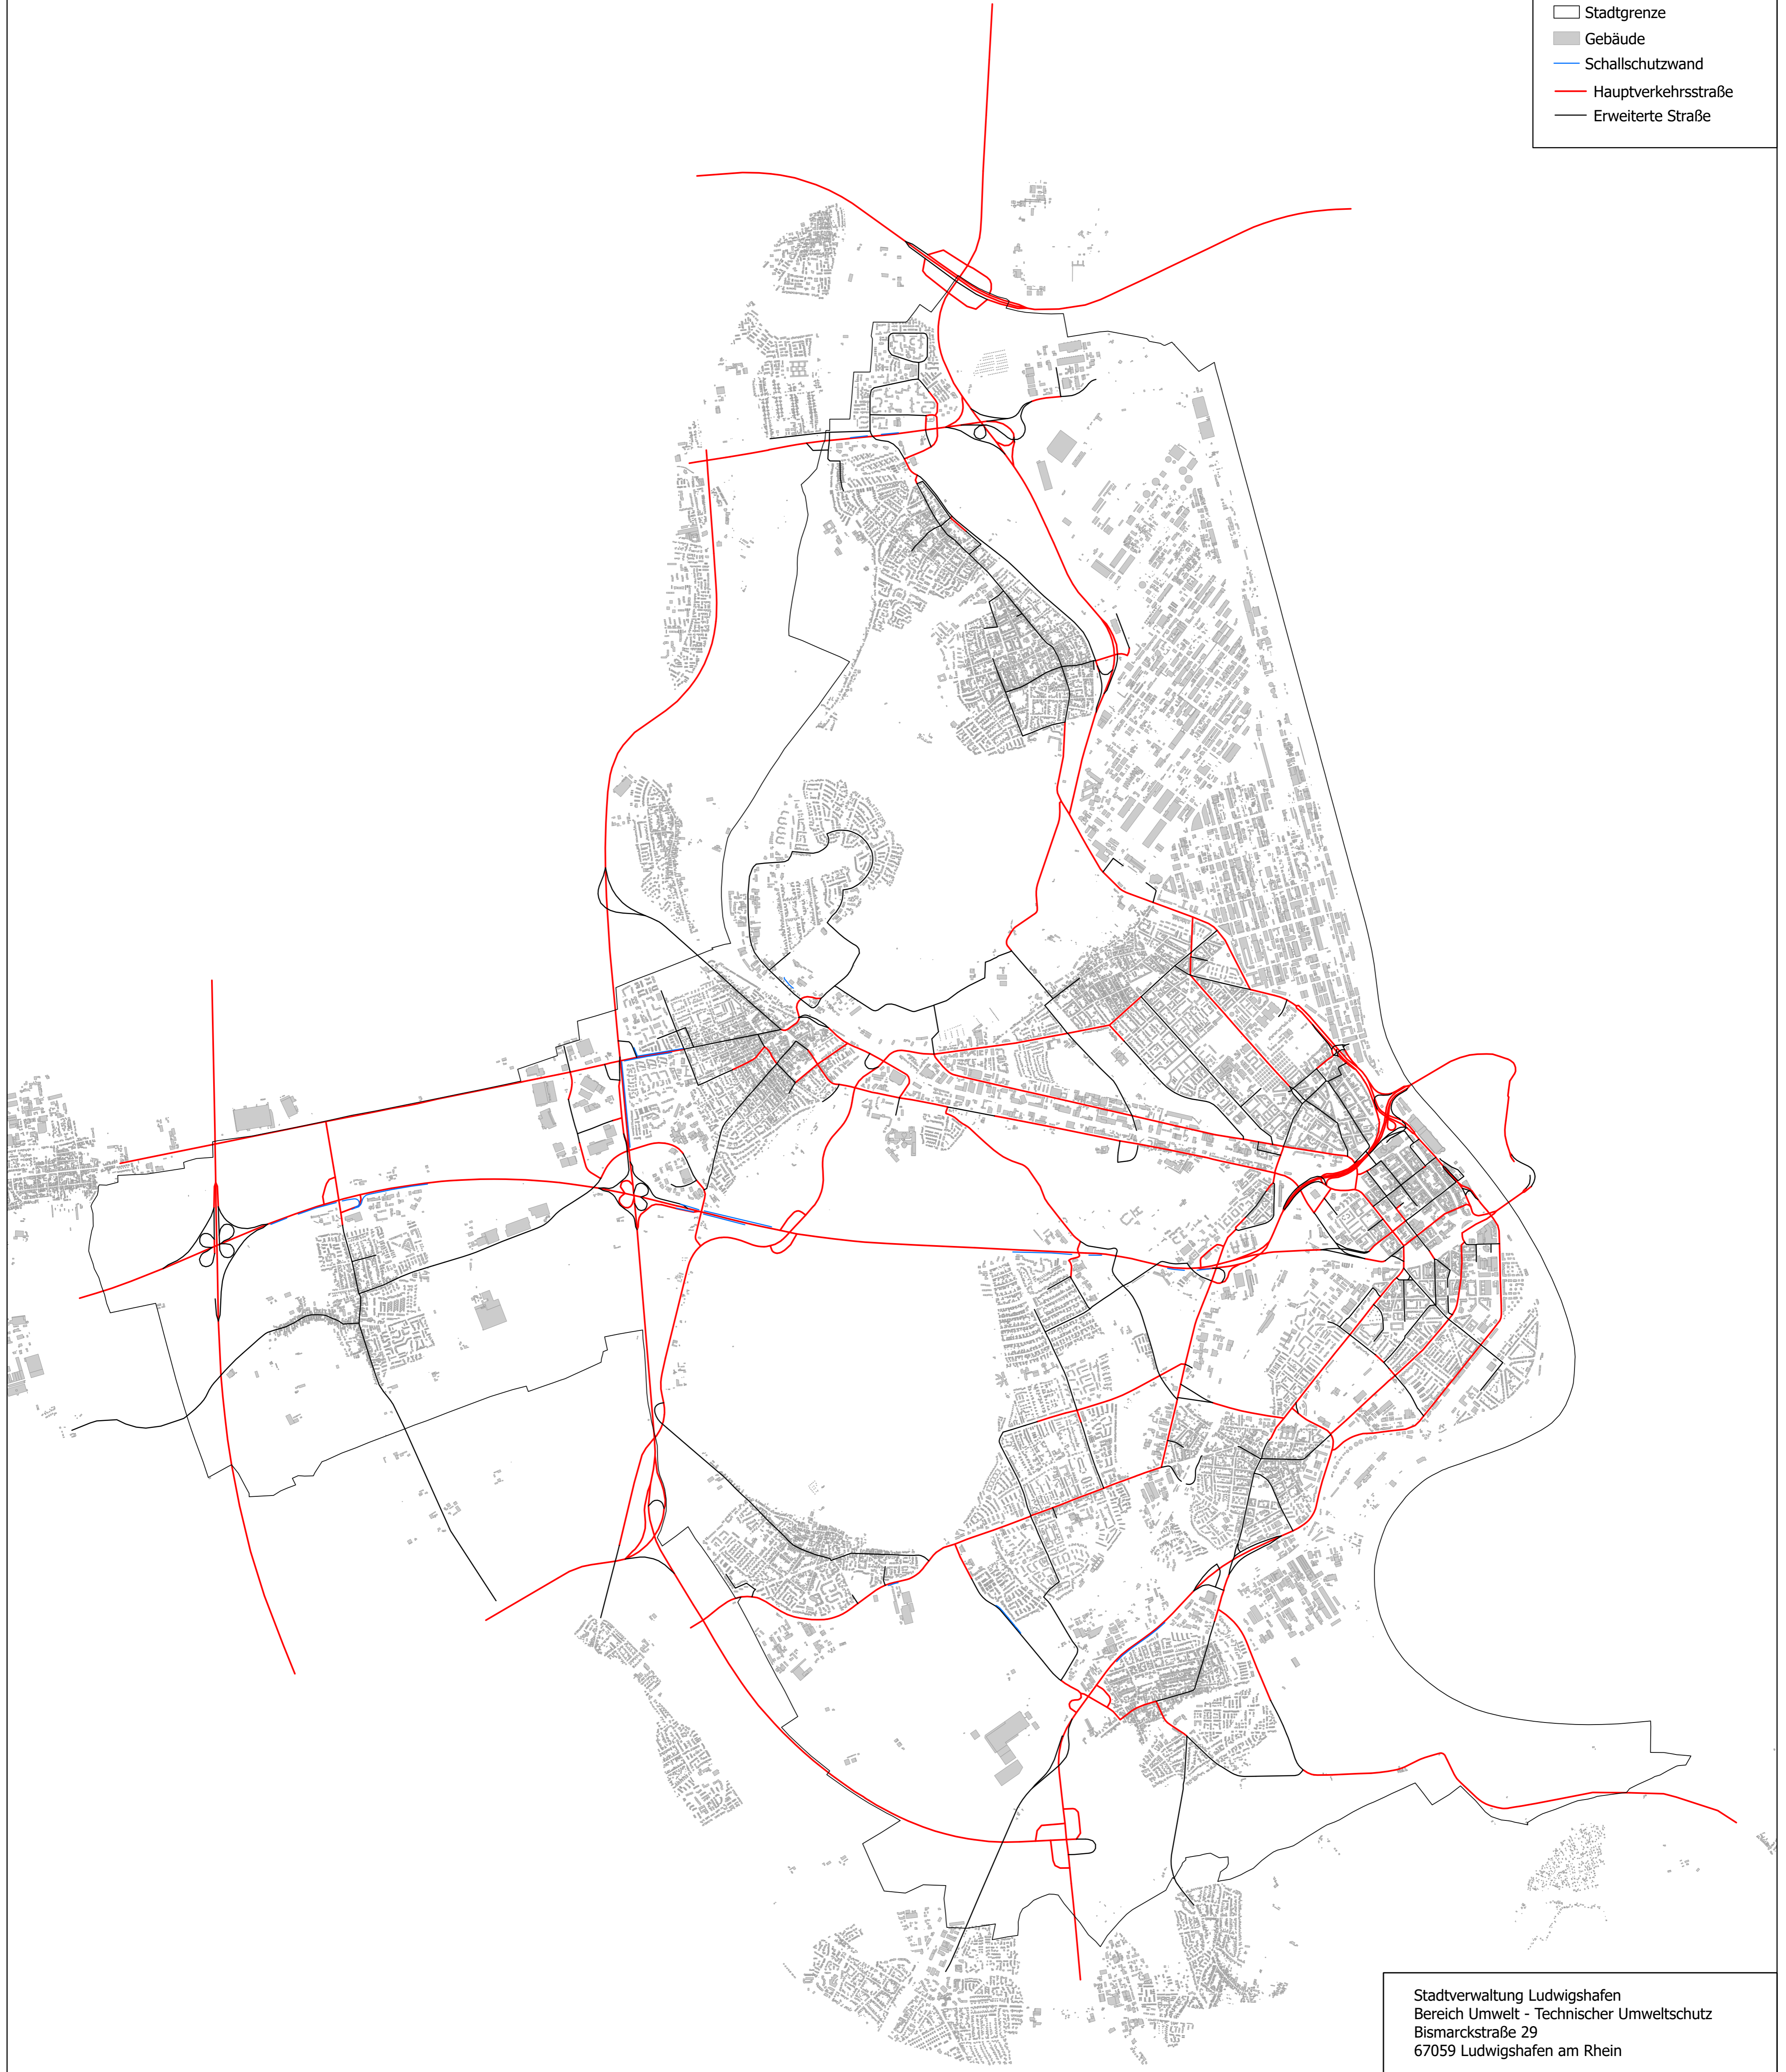Wölfel Engineering GmbH + Co. KG
Max-Planck-Straße 15
97204 Höchberg



Projekt:
Lärmkartierung 2022 der Stadt Ludwigshafen
nach EG-Umgebungslärmrichtlinie

Planinhalt:
Anlage 1a
Lageplan Straßennetz

Maßstab: 1:25.000
Stand: Dezember 2022

