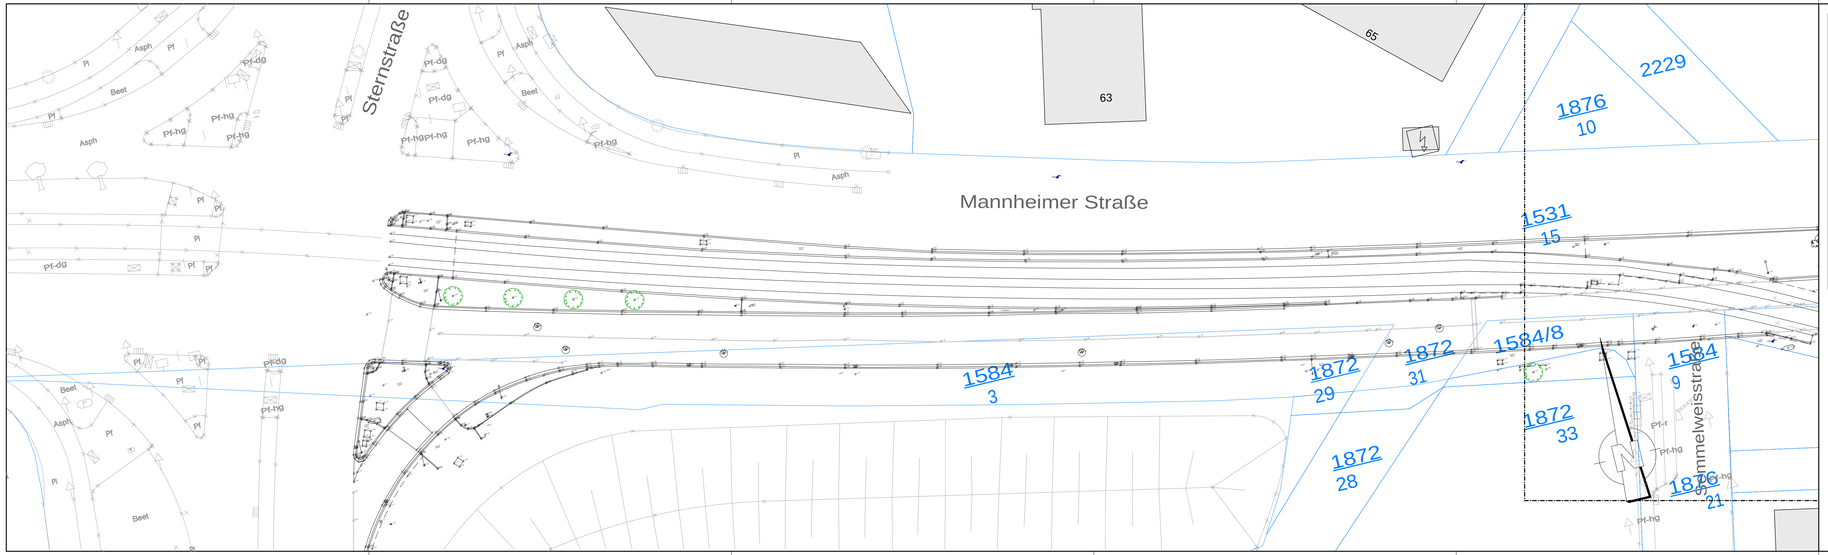

Bestandslegende :

Revisionsschacht	Schaltkasten	Notruf
Kabelschacht	Leuchte	Briefkasten
Straßenablauf 30x50	Bogenlampe	Mülleimer
Straßenablauf 50x50	Lichtsignalanlage	Drahtzaun
Straßenablauf rund	Hinweisschild	Fußmauer mit Drahtzaun
Unterflurhydrant	Verkehrsschild	Holzzaun
Oberflurhydrant	Ortsschild	Fußmauer mit Holzzaun
Wasserschieber	Haltestellenschild	Mauer und gemauerter Pfeiler
Gasschieber	Polygonpunkt	Laubbaum
Stahlgittermast	Landesdatenbank	Nadelbaum
Stahlrohrmast	Kilometerstein	Hecke
Stahlbetonmast	Grenzpunkt	Pflanzbeet/Grünfläche
Holzmast	Einfahrt	best. Katastergrenze mit Grenzpunkt
Fahnenmast	Eingang	best. Leitplanke

Lage des Katasters und der Leitungen nur informativ ! Leitungen nach Bestandsplänen der Leitungsträger. Stillgelegte Leitungen sind nicht dargestellt! Die dargestellten Leitungen können auch Kabelpakete enthalten. Detaillierte Darstellungen können den entsprechenden Unterlagen der Leitungsträger entnommen werden.

MODUS CONSULT
Landauer Straße 9a, 67346 Speyer
Tel. 06232/6779-90 Fax. 06232/6779-99

	Datum	Name
bearbeitet	FE	05/2018
gezeichnet	FE	05/2018
geprüft	AN	05/2018

Nr.	Art der Änderung	Datum	Zeichen

VORENTWURF

Unterlage / Blatt-Nr.: 16.1 / 1

Straße / Abschn.-Nr. / Station:

Lageplan Bestand

PROJIS-Nr.: *PROJIS_Nr*

Maßstab: 1 : 250

Ausbau der Mannheimer Straße

aufgestellt:

....., den .....