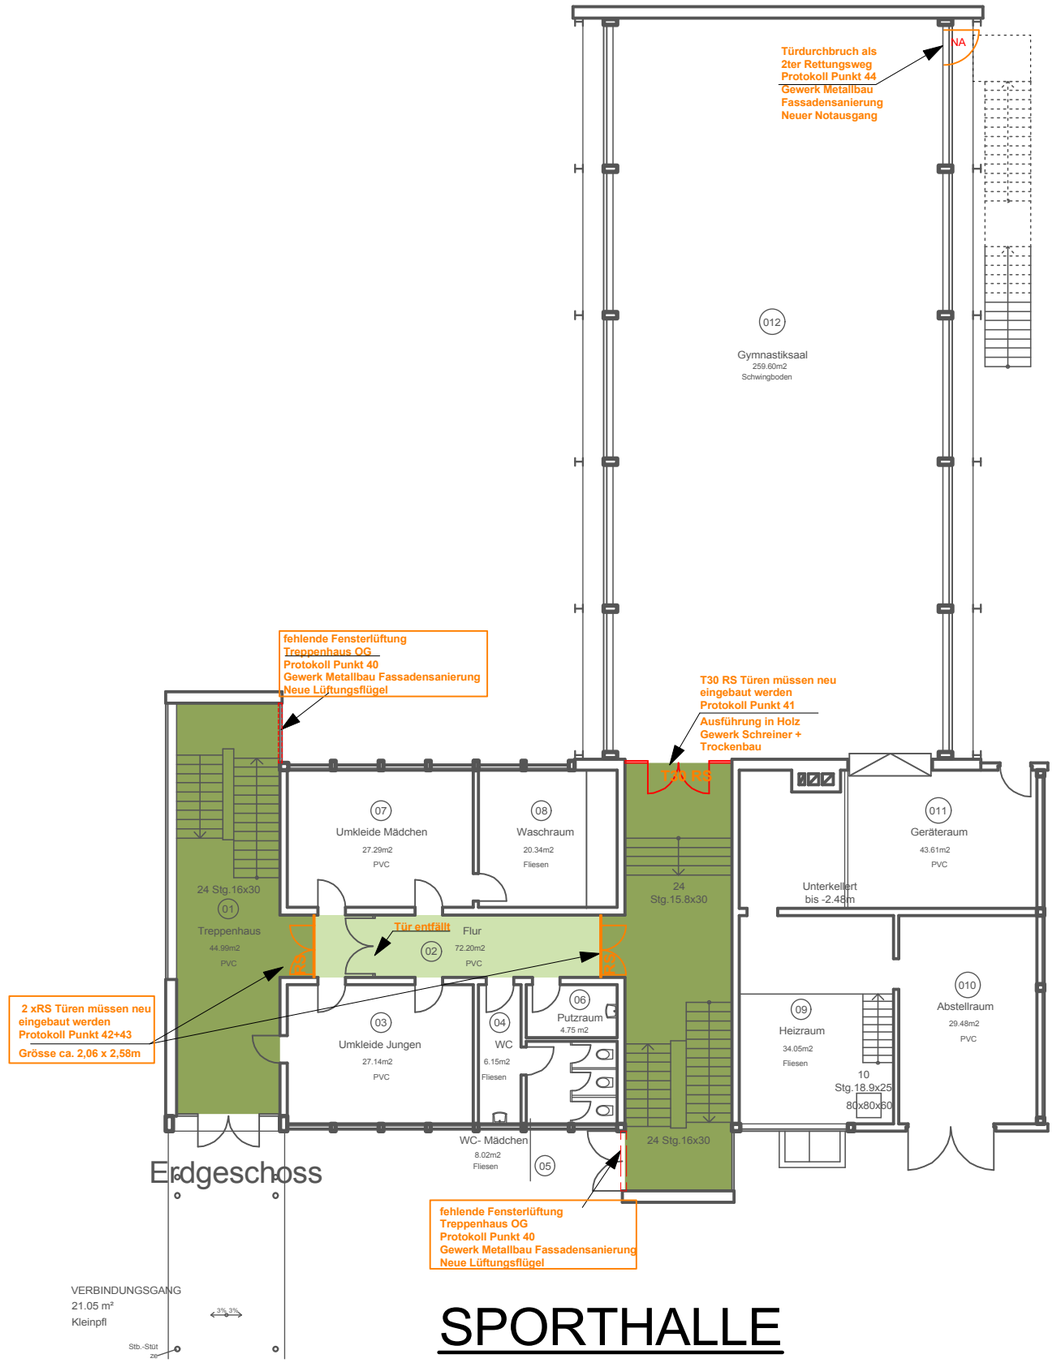

SPORTHALLE

LEGENDE

- Bestand
- Abriss
- Planung
- Notwendiger Flur / Treppenhaus
- Flucht- / Rettungsweg

PROJEKT
Brandschutzsanierung in der Bliesschule
Ludwigshafen am Rhein

BAUHERR
Stadt Ludwigshafen am Rhein
Gebäudemangement Dezernat 4-13

SEEPE und **HUND**
freie architekten bda
weiherhofstr. 9 67069 ludwigshafen
parkstraße 41 67655 kaiserslautern
TELEFON 0049 631/36295-0
TELEFAX 0049 631/36295-55
MAIL: architekten@seepeundhund.de

DATEINAME		03.02.2012	
PLANINHALT		PLANUNGSPHASE	
SPORTHALLE GRUNDRISS ERDGESCHOSS		BRANDSCHUTZ ENTWURFSPLANUNG	
GEZEICHNET	ZEICHNUNGSNAME: BI- 4.1 / INDEX	GEZEICHNET: JW / CS	MASSSTAB: 1:200