

Beschluss zur Änderung

Die Teiländerung Nr.15 des Flächennutzungsplanes 99 ist gemäß § 2 (1) BauGB vom Stadtrat am 23.01.2008. beschlossen und am 01.02.2008. bekannt gemacht worden.

Ludwigshafen am Rhein, den 19/06/08
 Bereich Stadtplanung.....
 Dezernent.....

Öffentliche Auslegung

Nach Beschluss des Stadtrates am 23.01.2008. hat die Änderung des Flächennutzungsplanes als Entwurf mit seinem Erläuterungsbericht gem. § 3 (2) BauGB nach vorheriger ortsüblicher Bekanntmachung am 19.03.2008. in der Zeit vom 27.03.2008.... bis einschl.28.04.2008. öffentlich ausgelegt.

Ludwigshafen am Rhein, den 19/06/08
 Bereich Stadtplanung.....
 Dezernent.....

Beschluss der Teiländerung des Flächennutzungsplanes

Durch Beschluss des Stadtrates am 16.06.2008 ist die Teiländerung Nr.15... des Flächennutzungsplanes 99 für festgestellt erklärt worden.

Ludwigshafen am Rhein, den 19/06/08
 Bereich Stadtplanung.....
 Dezernent.....

Stadt Ludwigshafen

Ludwigshafen am Rhein, den 19.06.08



Die Oberbürgermeisterin
 Eva Lohse
 Dr. Eva Lohse

Genehmigung


Genehmigt mit Verfügung vom 18. Juli 2008
 Az: 43/405-02 LU-0 IFNP Ä15
 Neustadt a.d. Weinstraße, den 18. Juli 2008

Im Auftrag
 Dagmar Deutschler (Ltd. Baudirektorin)
 Struktur- und Genehmigungsdirektion Süd

Bekanntmachung

Die Genehmigung sowie Ort und Zeit der öffentlichen Auslegung der Teiländerung Nr. 15 des Flächennutzungsplanes 99 und der Begründung sind gemäß § 6 (5) BauGB am 25.07.2008 ortsüblich bekanntgemacht worden.

Ludwigshafen am Rhein, den 25/07/08
 Bereich Stadtplanung.....
 Dezernent.....

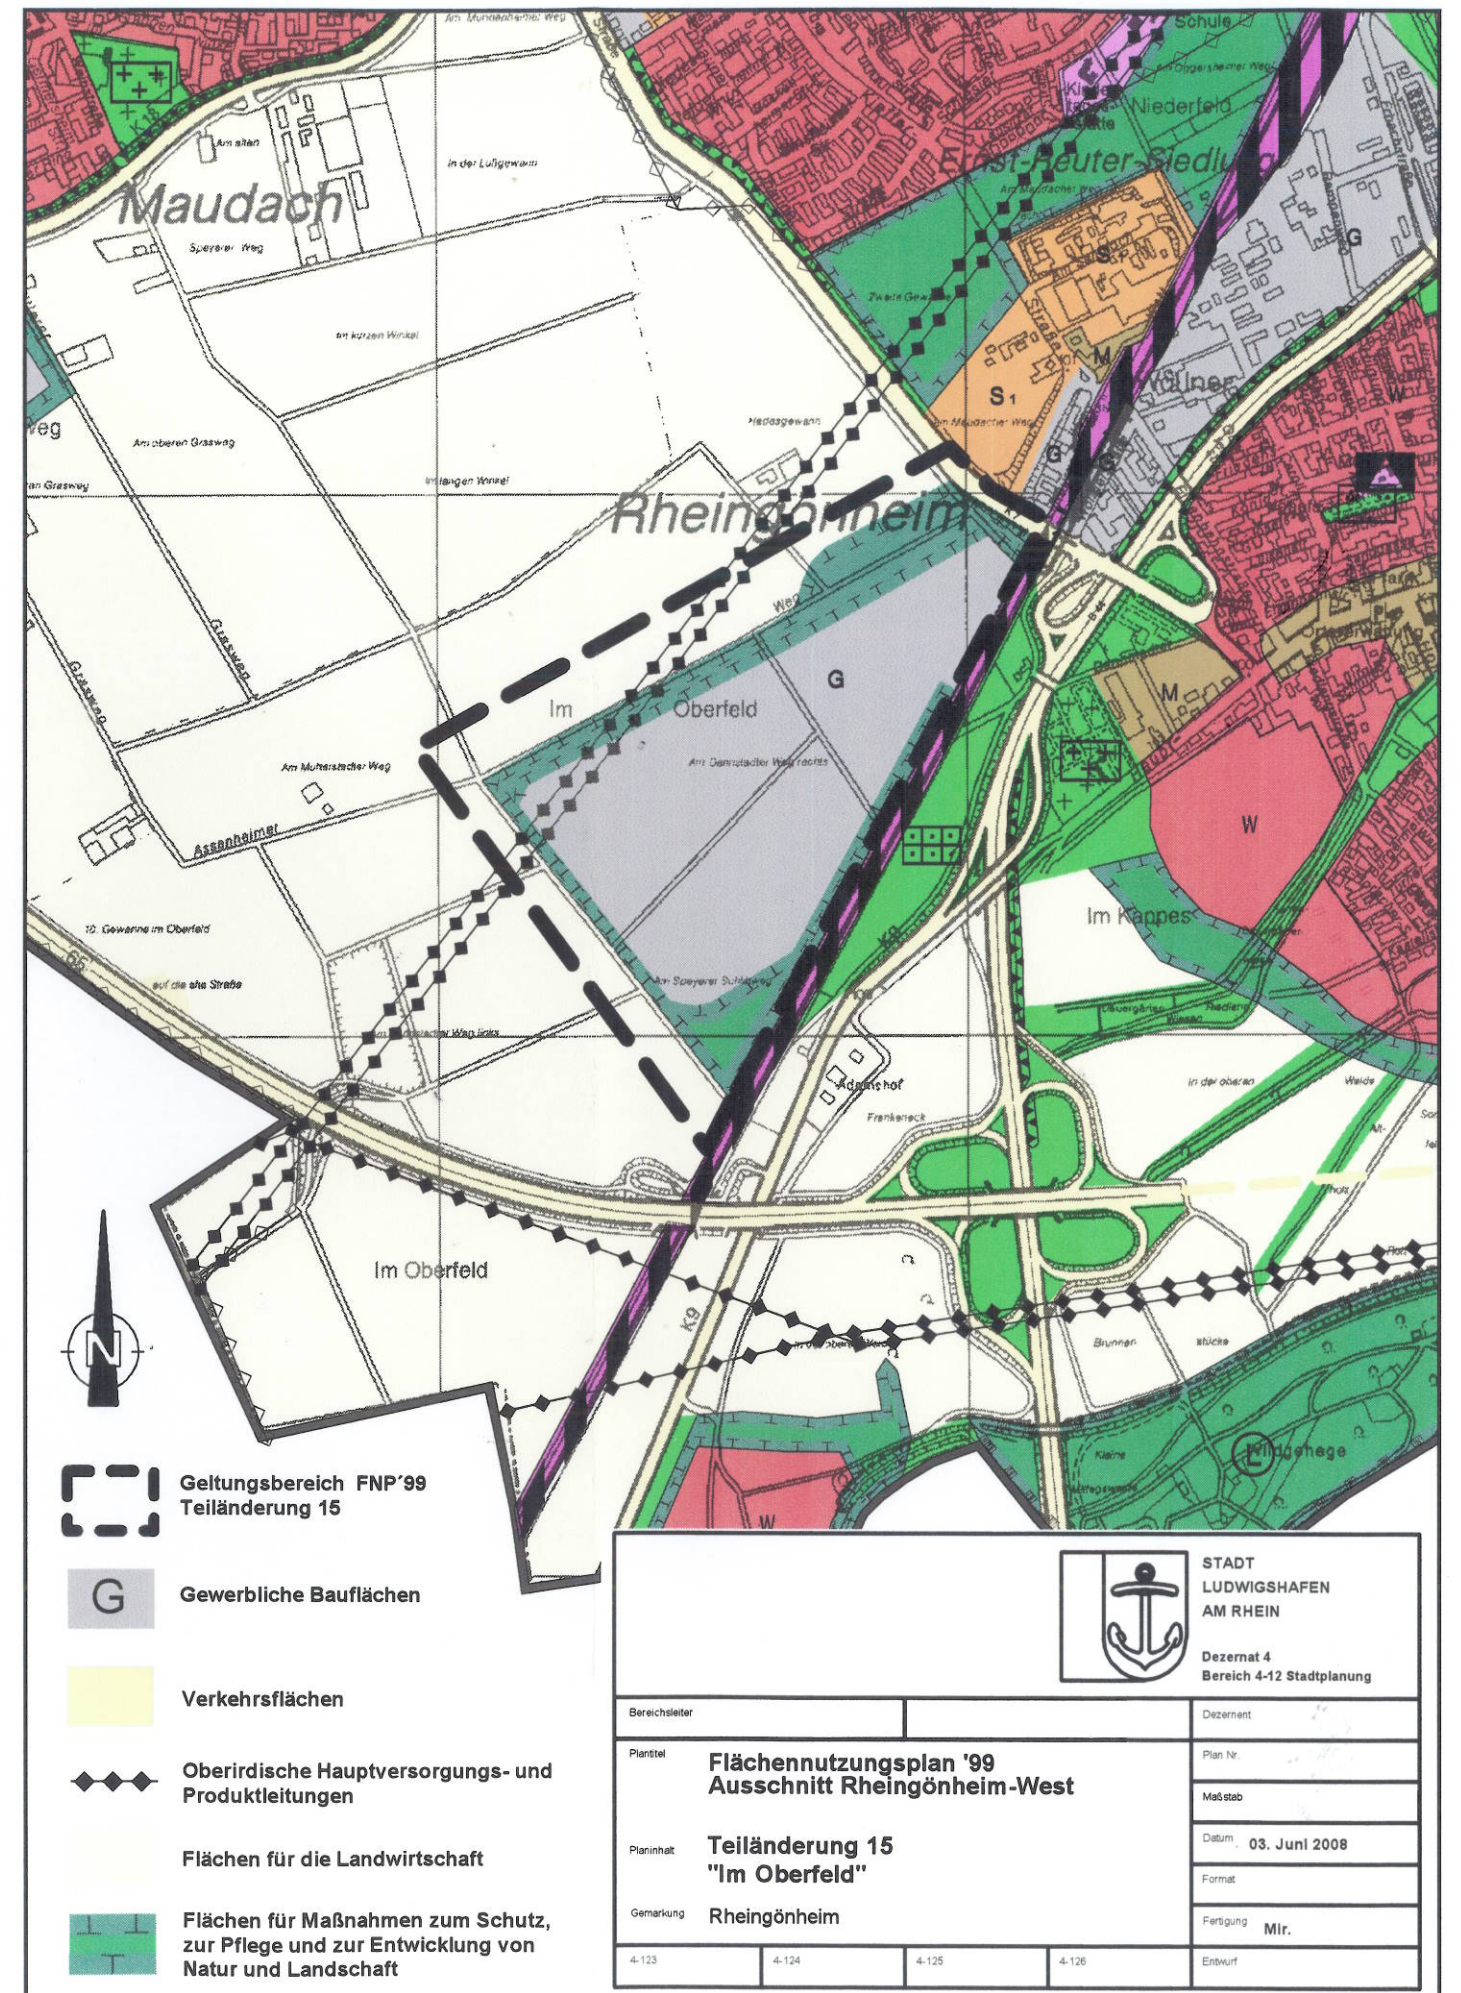

STADT LUDWIGSHAFEN AM RHEIN Dezernat 4 Bereich 4-12 Stadtplanung		Bereichsleiter	Dezernent
		Planrel Flächennutzungsplan '99 Ausschnitt Rheingönheim-West	Plan Nr.
Planinhalt Teiländerung 15 "Im Oberfeld"	Maßstab	Datum 03. Juni 2008	Format
Gemarkung Rheingönheim	Fertigung Mir.	Entwurf	
4-123	4-124	4-125	4-126

ORIGINAL