

### Beschluss zur Änderung

Die Teiländerung Nr. 21 des Flächennutzungsplanes 99 ist gemäß § 2 (1) BauGB vom Stadtrat am 10.10.2005 beschlossen und am 14.10.2005 bekannt gemacht worden.

Ludwigshafen am Rhein, den 07/10/07

Bereich Stadtplanung

Dezernent

### Öffentliche Auslegung

Nach Beschluss des Bau- und Grundstücksausschusses am 20.11.2006 hat die Änderung des Flächennutzungsplanes als Entwurf mit seinem Erläuterungsbericht gem. § 3 (2) BauGB nach vorheriger ortsüblicher Bekanntmachung am 01.12.2006 in der Zeit vom 11.12.2006 bis einschl. 10.01.2007 öffentlich ausgelegt.

Ludwigshafen am Rhein, den 07/10/07

Bereich Stadtplanung

Dezernent

### Beschluss der Teiländerung des Flächennutzungsplanes

Durch Beschluss des Stadtrates am 05.03.2007 ist die Teiländerung Nr. 21 des Flächennutzungsplanes 99 für festgestellt erklärt worden.

Ludwigshafen am Rhein, den 07/10/07

Bereich Stadtplanung

Dezernent

### Stadt Ludwigshafen

Ludwigshafen am Rhein, den 09.03.2007



Die Oberbürgermeisterin  
Eva Lohse  
Dr. Eva Lohse

### Genehmigung

Genehmigt mit Verfügung vom 24. April 2007  
Az: 43/405-02 LU-0/FNP Ä21  
Neustadt a.d. Weinstraße, den 24. April 2007

Im Auftrag  
Dagmar Deutschler (Baudirektorin)  
Struktur- und Genehmigungsdirektion Süd




### Bekanntmachung

Die Genehmigung sowie Ort und Zeit der öffentlichen Auslegung der Teiländerung Nr. 21 des Flächennutzungsplanes 99 und des Erläuterungsberichtes sind gemäß § 6 (5) BauGB am 16.05.2007 ortsüblich bekanntgemacht worden.

Ludwigshafen am Rhein, den 16.05.2007

Bereich Stadtplanung

Dezernent

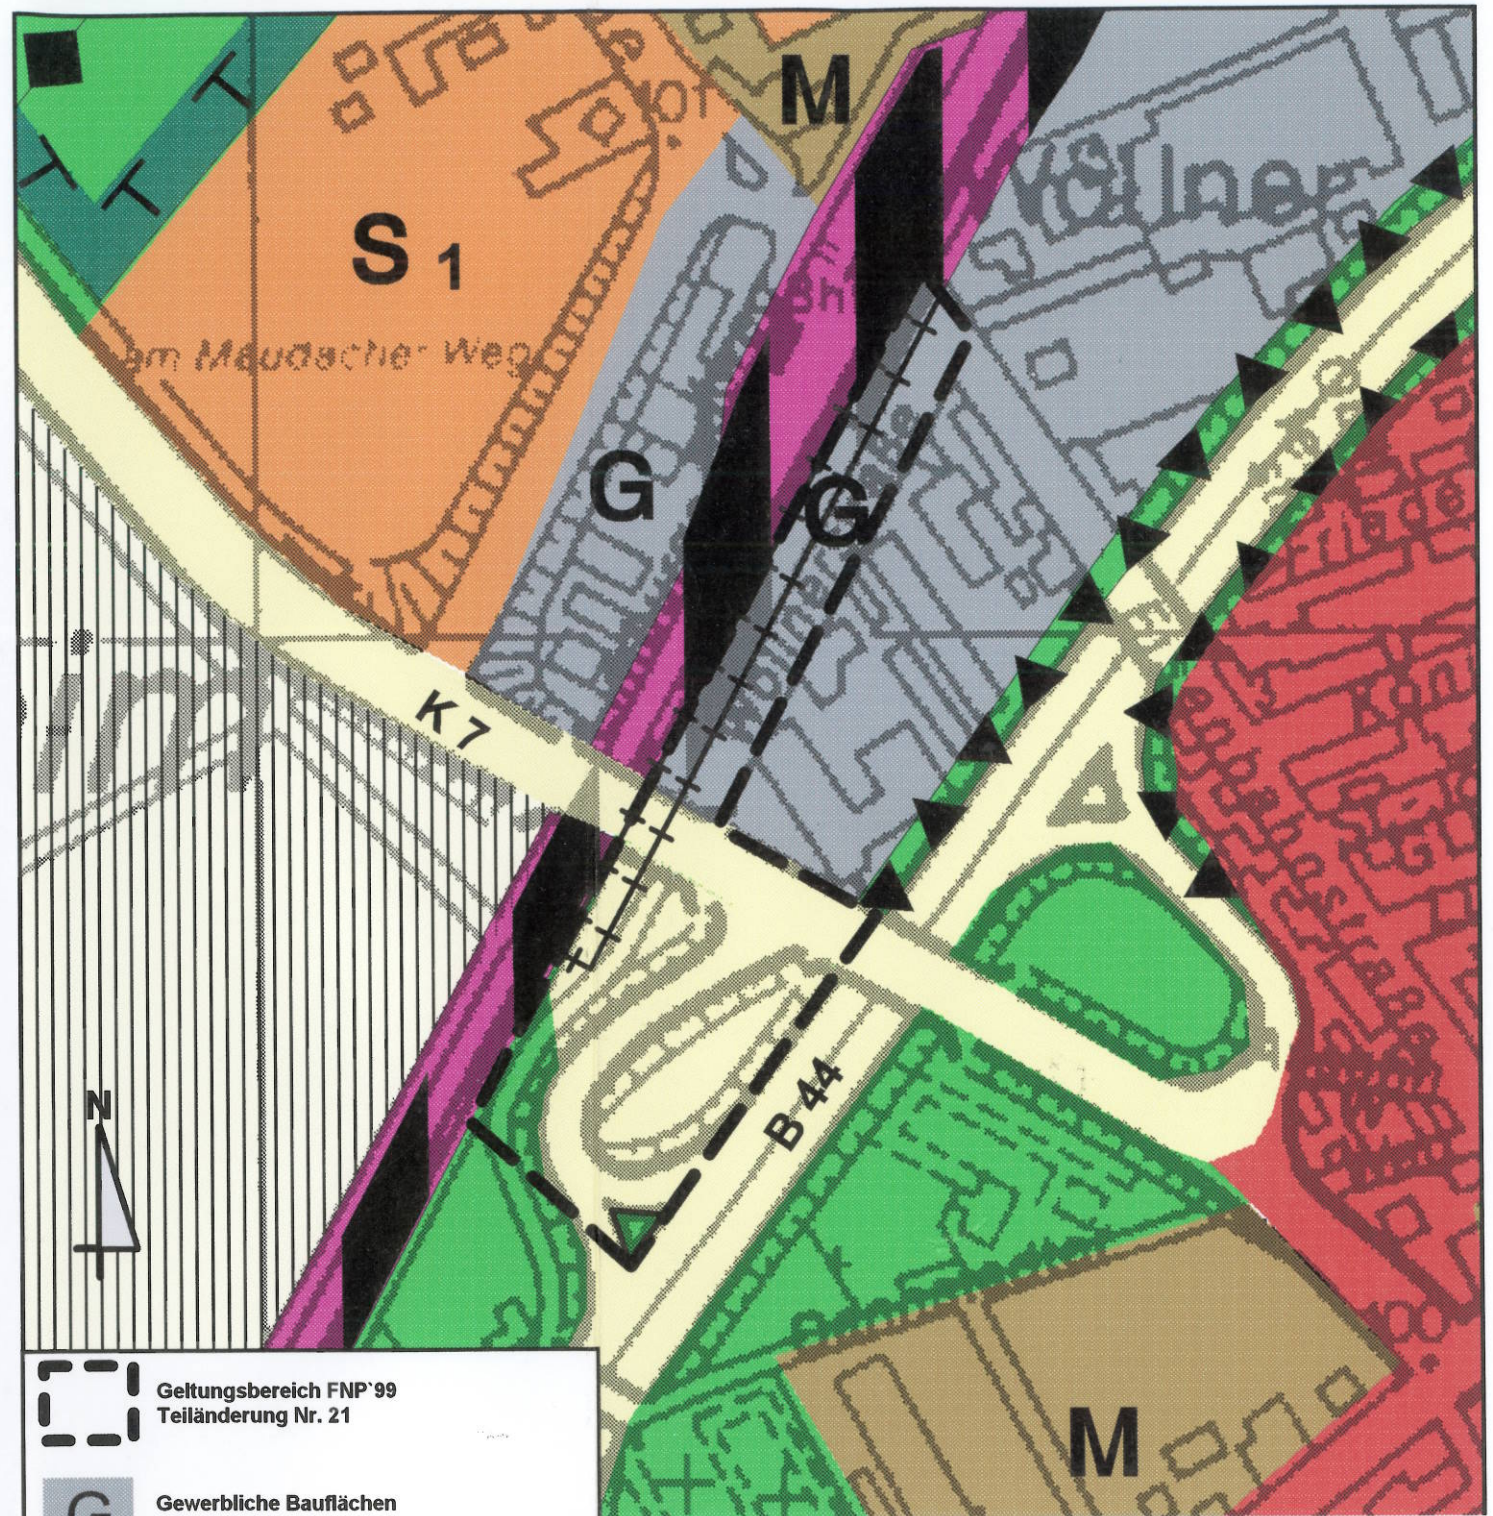

**Legend:**

- Geltungsbereich FNP 99 Teiländerung Nr. 21
- Gewerbliche Bauflächen
- Verkehrsflächen
- Grünflächen
- Flächen mit aufschiebend bedingter Darstellung:  
Die Bau- und Verkehrsflächendarstellungen innerhalb dieser Flächen werden am Tag nach der Bestandskraft eines Freistellungsbescheides gem. § 23 AEG für den jeweiligen Geltungsbereich des Freistellungsbeschlusses gültig.

<b>ORIGINAL</b>				STADT LUDWIGSHAFEN AM RHEIN	
				Dezernat 4 Bereich 4-12 Stadtplanung	
Bereichsleiter		Dezernent			
Planziel	<b>Flächennutzungsplan '99 Teiländerung Nr. 21 "Bahnhofsumfeld Rheingönheim"</b>			Plan Nr.	
Planinhalt	Geltungsbereich			Maßstab	
Gemarkung	Rheingönheim			Datum	Nov. 2006
				Format	
				Fertigung	Mir.
4-123	4-124	4-125	4-126	Entwurf	