Querschnitt 7 - 7

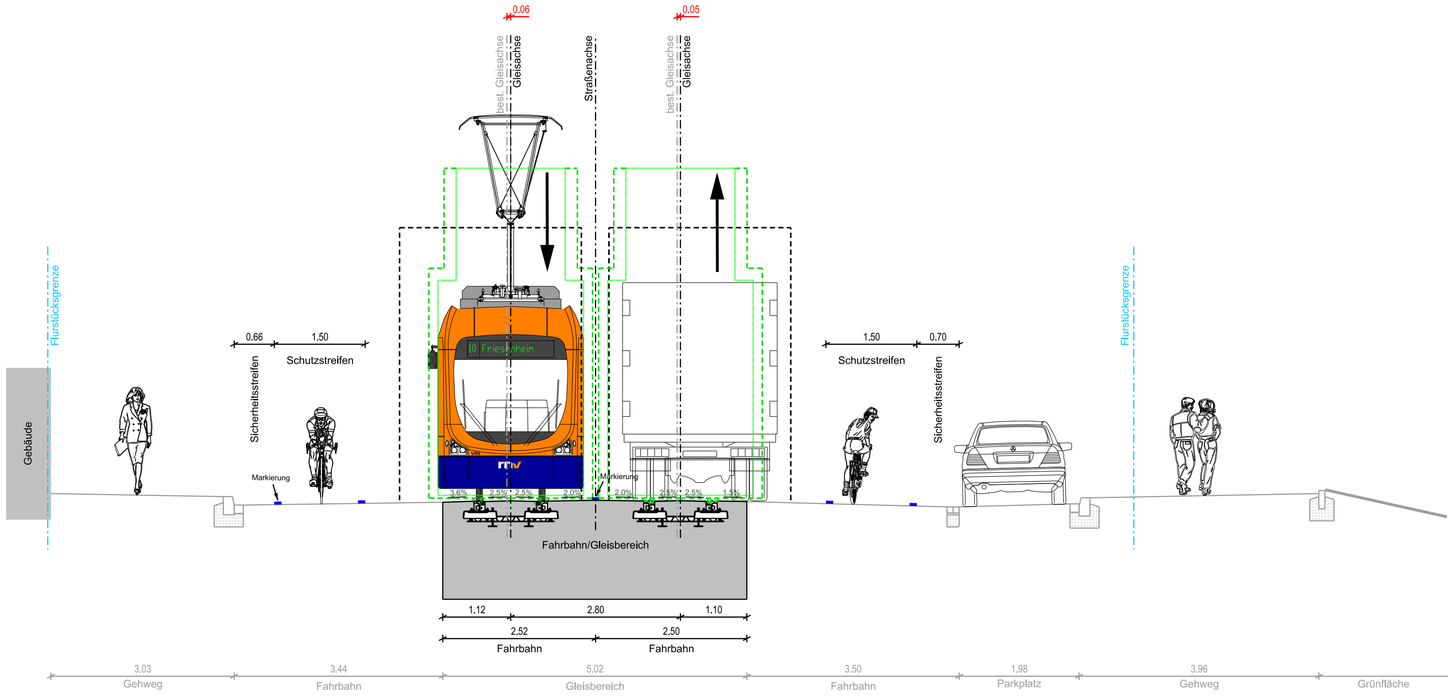

Lichtraum nach technische Richtlinie der rnv (Stand: 01.11.2020)

Verkehrsraum nach technische Richtlinie der rnv (Stand: 01.11.2020)

Verkehrsraum LKW nach RASt 06, Bild 17

* eingeschränkter Bewegungsspielraum nach RASt 06, Tab. 2

Bestand

Planung

Stand: 10.06.2022

Index	Datum	Art der Änderung	bearbeitet	Freigabe

Ludwigshafen
Stadt am Rhein
Dezernat für Bau, Umwelt und Verkehr, WBL
Bereich Tiefbau

67061 Ludwigshafen
Rheinuferstraße 9
Tel. 0621/504-3066

VBL Verkehrsbetriebe Ludwigshafen GmbH
67067 Ludwigshafen
Hauptstraße 320
Tel. 0621/5404-0

rnv
68165 Mannheim
Möhlstraße 27
Tel. 0621/465-0

Mannheim, den

Bearbeitet im Auftrag der Rhein-Neckar-Verkehr-GmbH

IBKa Ingenieurbüro Karle GmbH
Vermessung, Straßen- u. Gleisplanung, Bauleitung, GIS, Photogrammetrie
Lagerhausstr. 24
67061 Ludwigshafen
Tel.: 0621 / 5 86 28-0 Fax: -49
E-Mail: info@ibka.de

Ludwigshafen, den

Anlage:

Blätter: 10 Blatt: 7

Plan-Nr.:

	Datum	Name
bearb.		
gepr.		

	Datum	Name
bearb.	07/2021	Kura
gez.	07/2021	Bystrzak
gepr.	07/2021	Kura

Maßstab: 1:50

Größe 0.25 qm

Ausbau der Stadtbahnlinie 10 in Ludwigshafen
1. Bauabschnitt "Hohenzollernstraße"
Entwurfsplanung
Querschnitt 7 - 7
Variante 1

Ersatz für:	Zustand:	Ausgabe von:	Ursprung:

M:\PROJEKTE\2021\RNV\52681\03_ENTWURF\Plotzus\52681_ent_V1_Querschnitt.dgn

Plotdarstellung:10.06.2022