


# Querschnitt 8 - 8 Haltestelle Heinrich-Riess-Halle

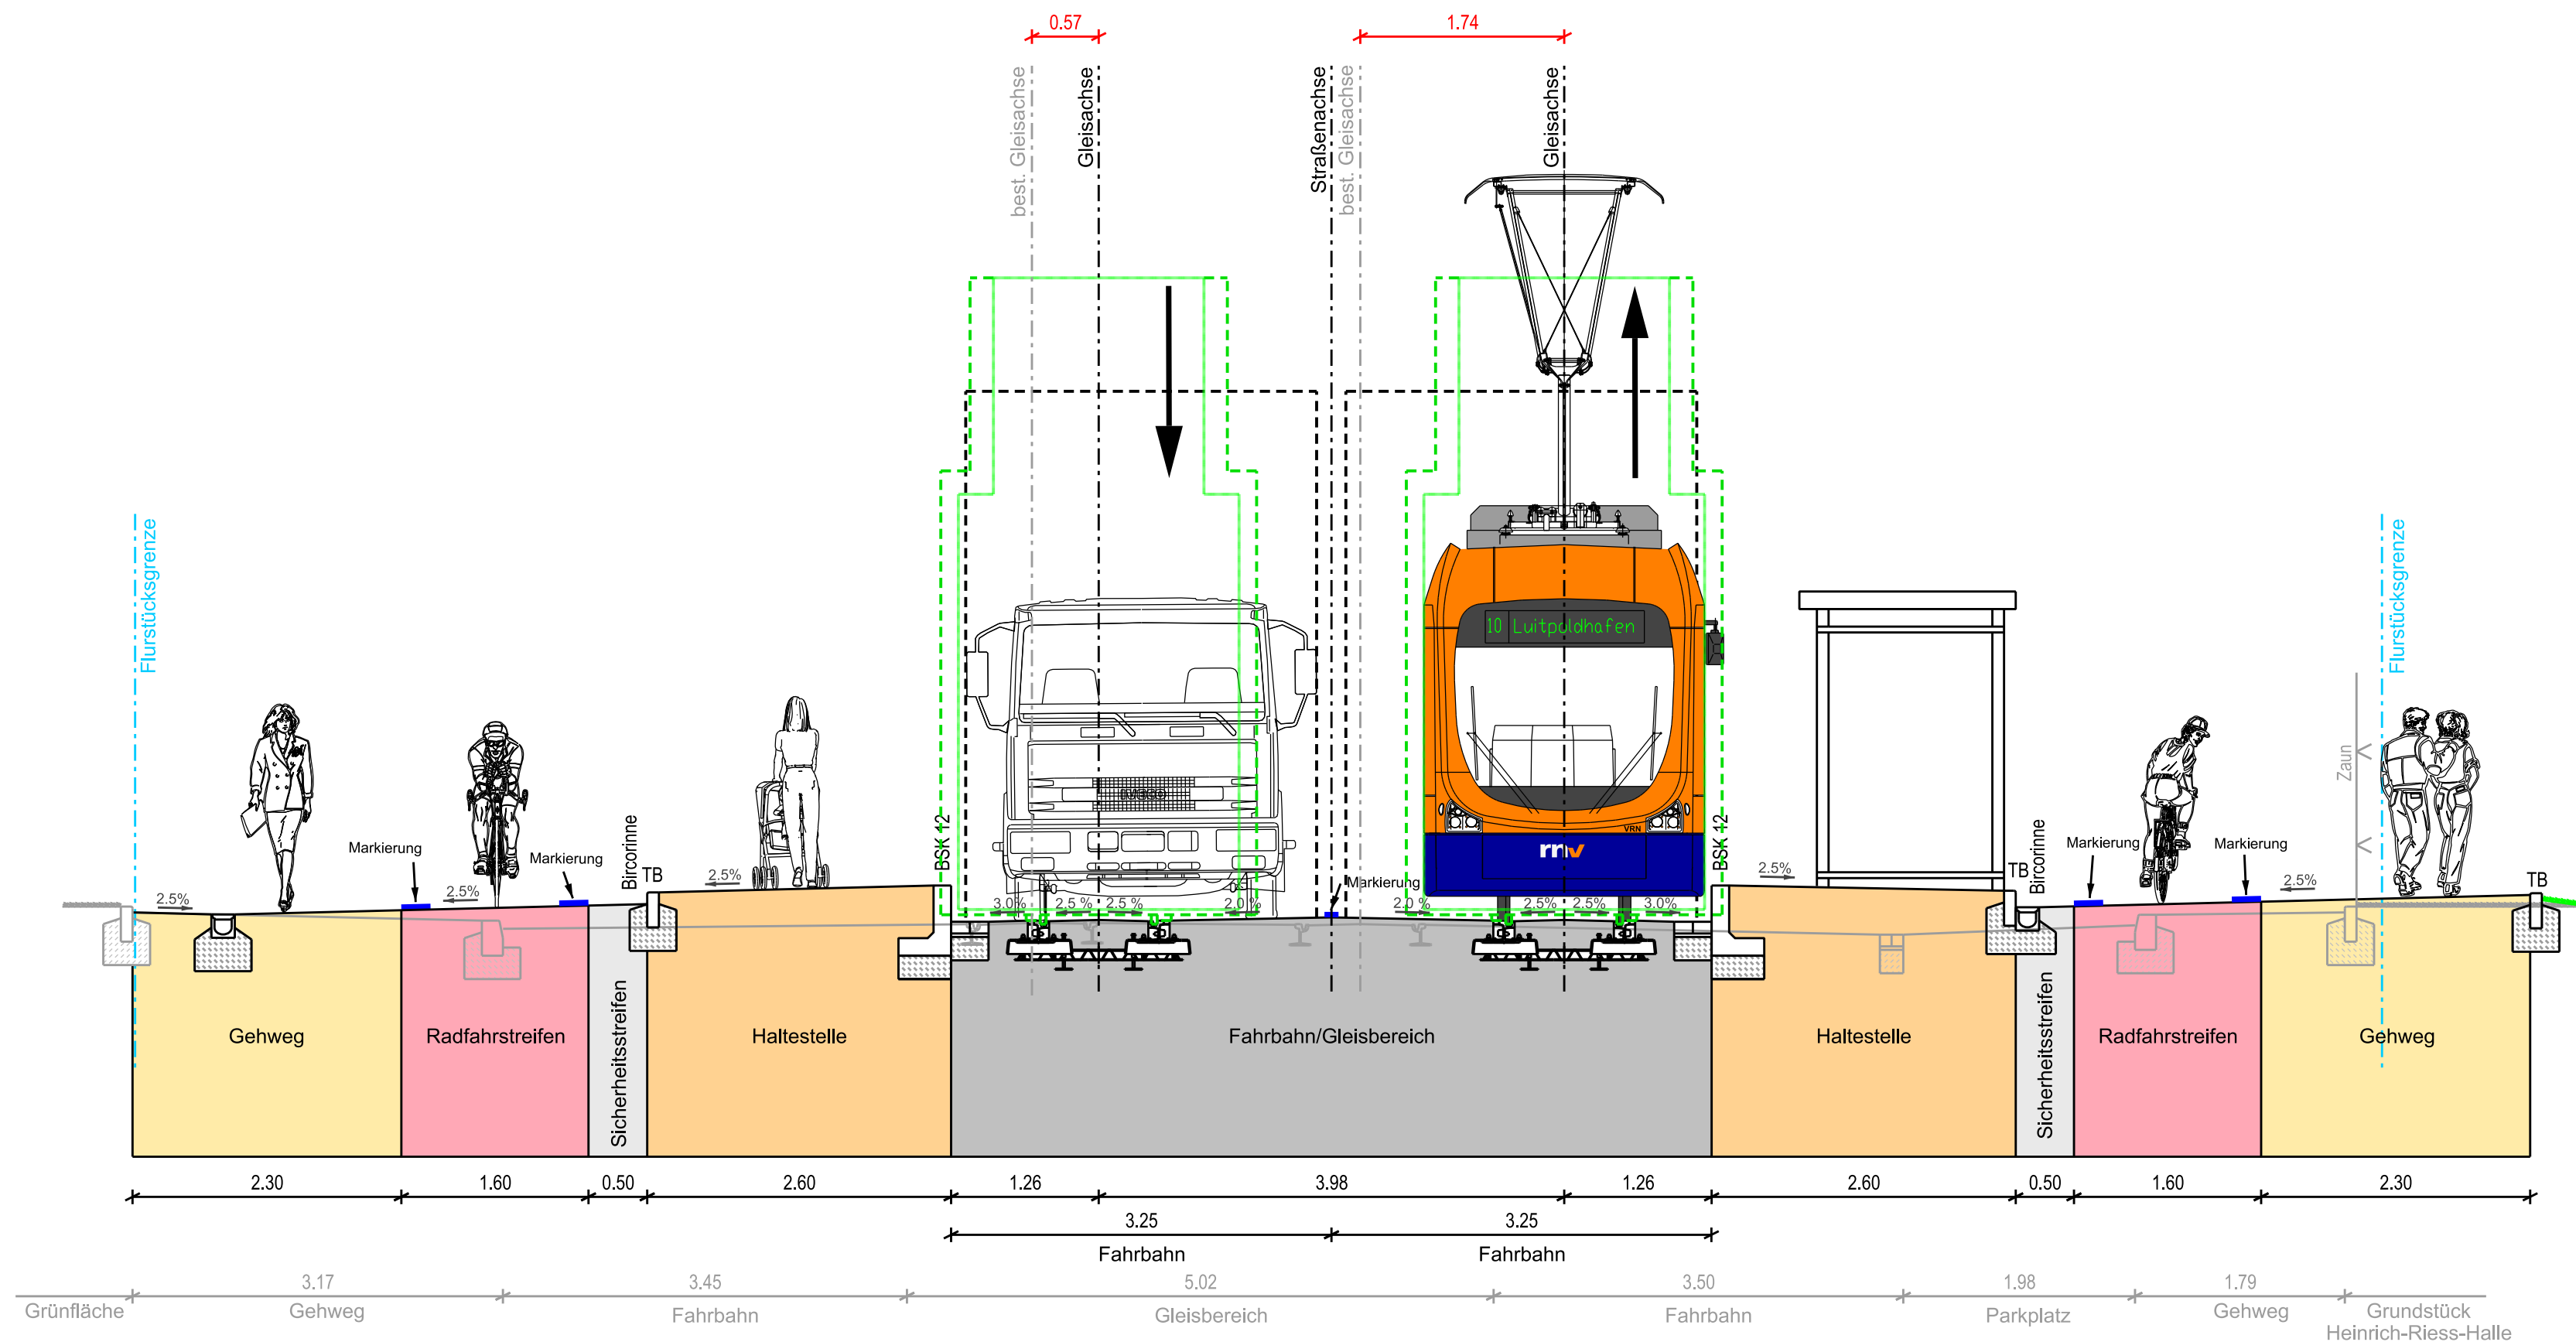

- Lichtraum nach technische Richtlinie der mv (Stand: 01.11.2020)
- - - Verkehrsraum nach technische Richtlinie der mv (Stand: 01.11.2020)
- - - Verkehrsraum LKW nach RAST 06, Bild 17
- \* eingeschränkter Bewegungsspielraum nach RAST 06, Tab. 2
- Bestand
- Planung

Stand: 10.06.2022

Index	Datum	Art der Änderung	bearbeitet	Freigabe

**Ludwigshafen  
Stadt am Rhein**  
Dezernat für Bau, Umwelt und Verkehr, WBL  
Bereich Tiefbau

67061 Ludwigshafen  
Rheinuferstraße 9  
Tel. 0621/504-3066

**VBL** Verkehrsbetriebe  
Ludwigshafen GmbH

67067 Ludwigshafen  
Hauptstraße 320  
Tel. 0621/5404-0

**rnv**

68165 Mannheim  
Möhlstraße 27  
Tel. 0621/465-0

Bearbeitet im Auftrag der Rhein-Neckar-Verkehr-GmbH

**IBKA**  
INGENIEURBÜRO KARLE GMBH  
Vermessung, Straßen- u. Gleisplanung,  
Bauleitung, GIS, Photogrammetrie

**Ingenieurbüro  
Karle GmbH**

Lagerhausstr. 24  
67061 Ludwigshafen  
Tel.: 0621 / 5 86 28-0 Fax: -49  
E-Mail: info@ibka.de

Anlage:  
Blätter: 10 Blatt: 8

Plan-Nr.:

	Datum	Name
bearb.		
gepr.		
bearb.	07/2021	Kura
gez.	03/2022	Reiß
gepr.	03/2022	Kura

Maßstab:  
1:50

Ausbau der Stadtbahnlinie 10 in Ludwigshafen  
1. Bauabschnitt "Hohenzollernstraße"

Entwurfsplanung  
Querschnitt 8 - 8  
Variante 1

Ersatz für:	Zustand:	Ausgabe von:	Ursprung:
-------------	----------	--------------	-----------

M:\PROJEKTE\2021\RNW\5268103\_ENTWURF\Platzus\52681\_ent\_V1\_Querschnitt.dgn  
Platzstellung: 10.06.2022