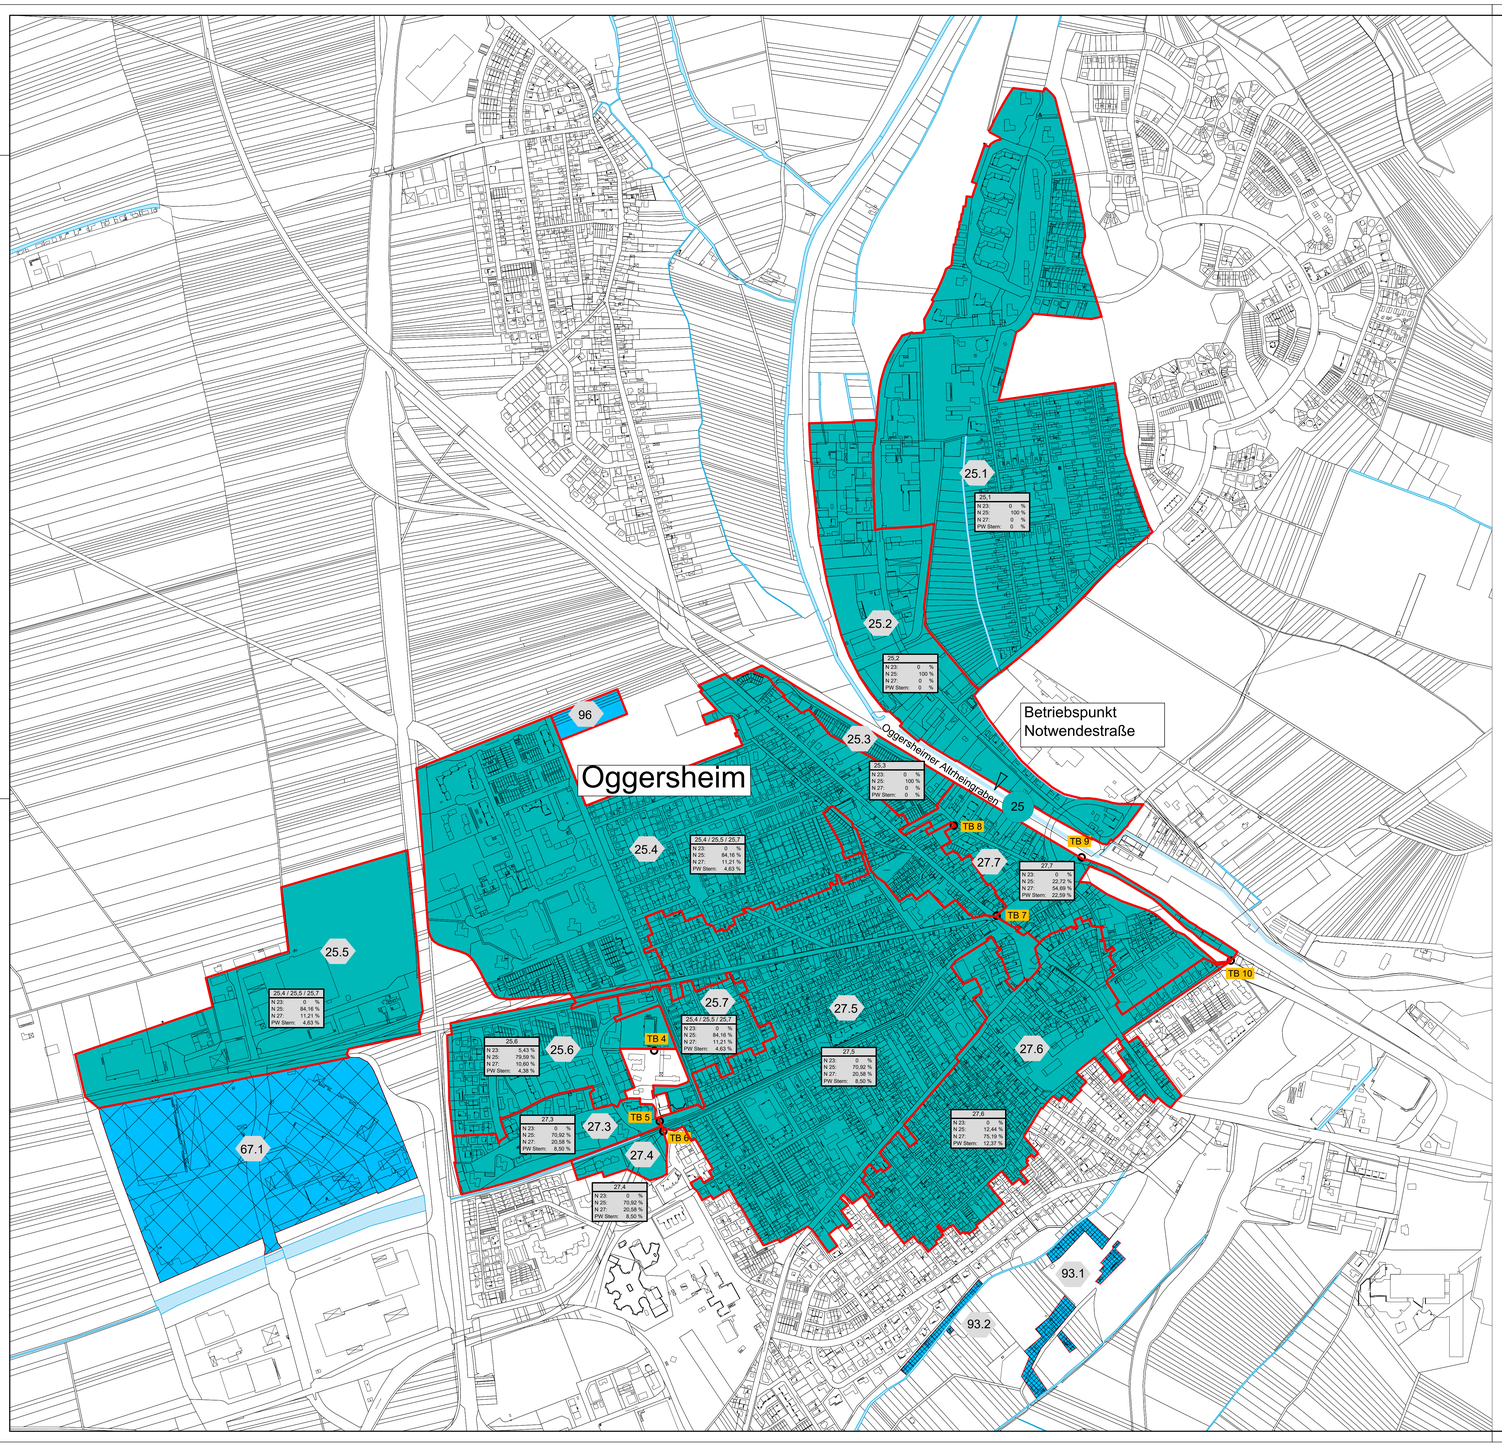

Legende

- Einzugsgebiet im Mischsystem
- Einzugsgebiet im Trennsystem
- 25.1 Einzugsgebietsnummer
- 25 Einleitestelle
- Graben

N

WBL Wirtschaftsbetrieb Ludwigshafen (WBL) Eigenbetrieb der Stadt Ludwigshafen am Rhein
Stadtentwässerung und Straßenunterhalt

Ludwigshafen
Stadt am Rhein

WERKLEITUNG	BEREICHSLEITUNG gez. Kallweit		
Antrag zur wasserrechtlichen Erlaubnis gem. WHG Einleitestelle N25 Betriebspunkt Notwendestraße Genehmigungsplanung		PROJ.-NR. 05OG91G	
		PLAN-NR. 2	
		MASSSTAB 1:5000	
Übersichtsplan Einzugsflächen		DATUM 14.07.2014	
		BLATT-GR. 95*70	
ABTEILUNGSLEITUNG Kallweit	ENTWURF gez. Cule	ZEICHNUNG Kehl	4-24 / 4-24