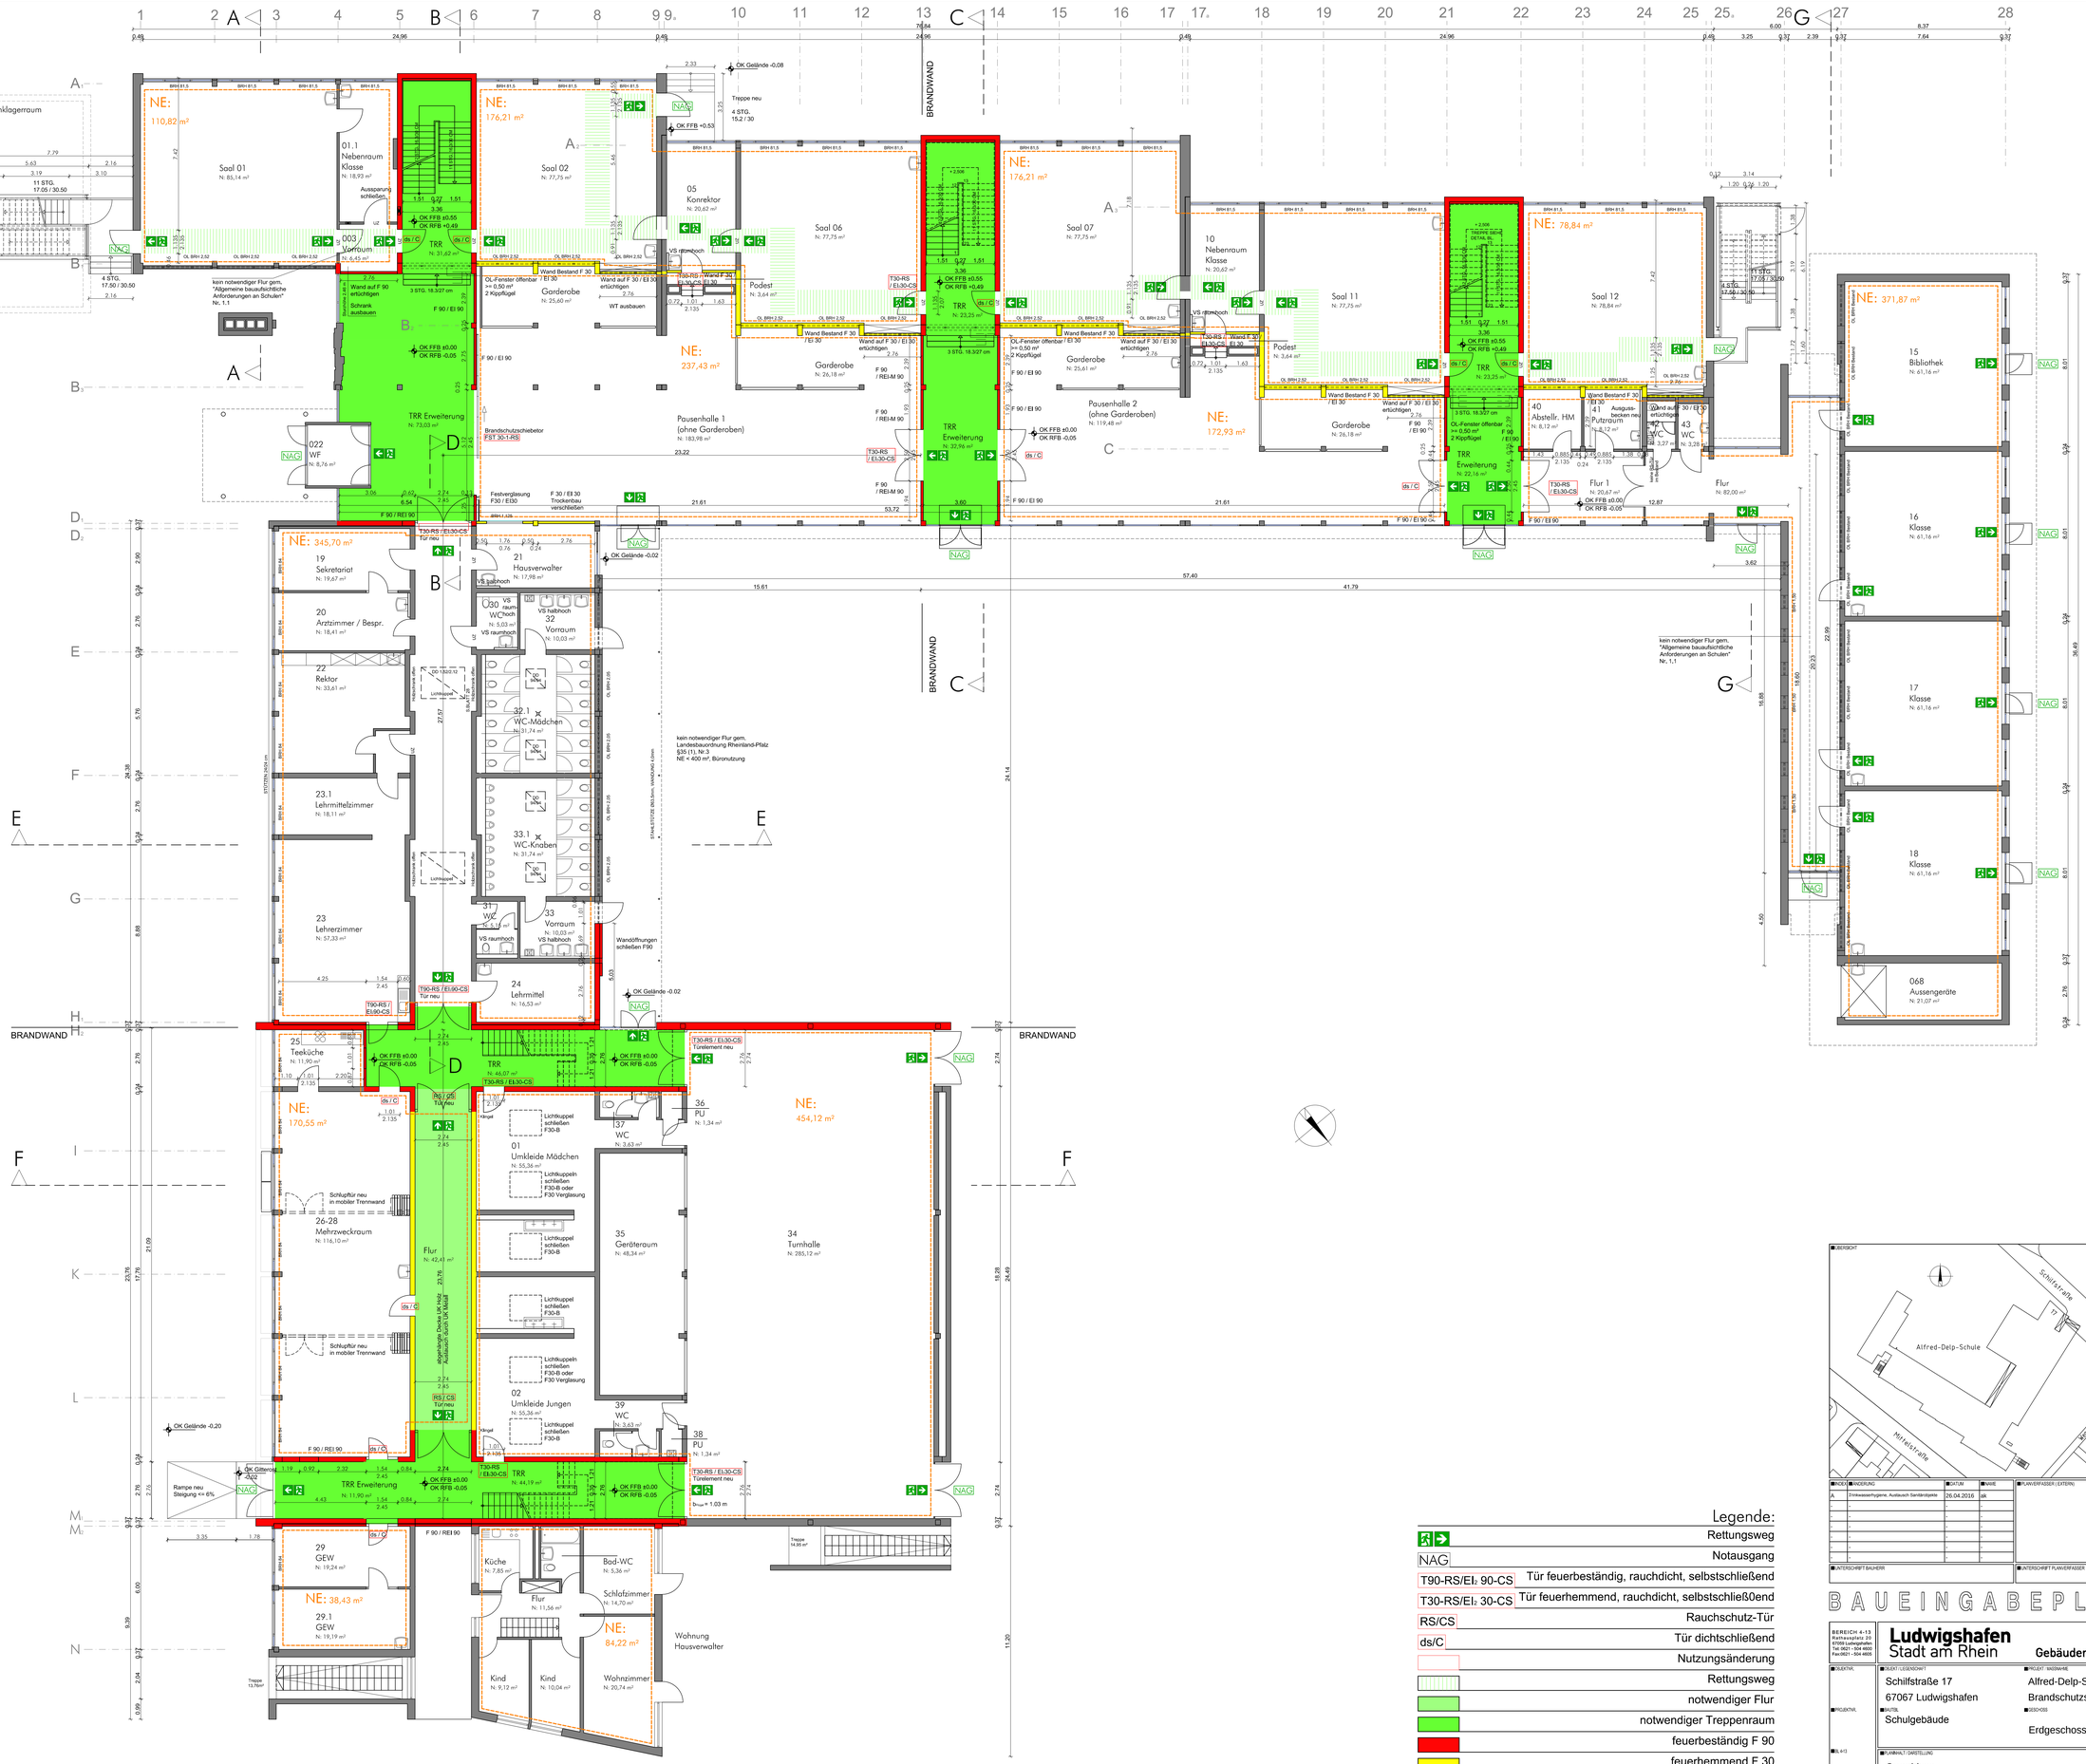

Legende:

	Rettungsweg
NAG	Notausgang
T90-RS/EI₂ 90-CS	Tür feuerbeständig, rauchdicht, selbstschließend
T30-RS/EI₂ 30-CS	Tür feuerhemmend, rauchdicht, selbstschließend
RS/CS	Rauchschutz-Tür
ds/C	Tür dichtschließend
	Nutzungsänderung
	Rettungsweg
	notwendiger Flur
	notwendiger Treppenraum
	feuerbeständig F 90
	feuerhemmend F 30
	Bestand
NE	Nutzungseinheit

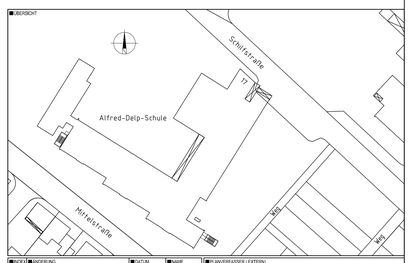

INDEX	ÄNDERUNG	DATUM	NAME
A	Trinkwasserhygiene, Ausbauch Sanitärobjekte	26.04.2016	ak

PLANVERFASSER (EXTERN)

Architektenbüro
LOCH
Bayernstraße 85, 67061 Ludwigshafen
Tel.: 0621-684520
e-mail: j.loch-architekt@t-online.de

ANTERSCHRIFT BAUHERR

ANTERSCHRIFT PLANVERFASSER

BAUEINGABEPLANUNG

BEREICH 4-13
Rathausplatz 20
67059 Ludwigshafen
Tel. 0621 - 504 4800
Fax.0621 - 504 4805

Ludwigshafen
Stadt am Rhein
Gebäudemanagement

BGF

PROJEKTNR.

PROJEKT / LIEGENSCHAFT
Schilfstraße 17
67067 Ludwigshafen

PROJEKT / MASSNAHME
Alfred-Delp-Schule
Brandschutzsanierung

BAUTEIL
Schulgebäude

GESCHOSS
Erdgeschoss

PLANINHALT / DARSTELLUNG
Grundrisse

ARCHIV

PLANNUMMER

DATEIPFAD

BEARBEITET
ak

MAßSTAB
1:100

INDEX
-

PLOTDATUM
26.04.2016

PLANSTAND
26.04.2016

PAPIERFORMAT
1189x900

LAYOUT
1189x900_M100

FARBTYP
Farbe

BL 4-13

IE 4-131

IM 4-132

HEL 4-133