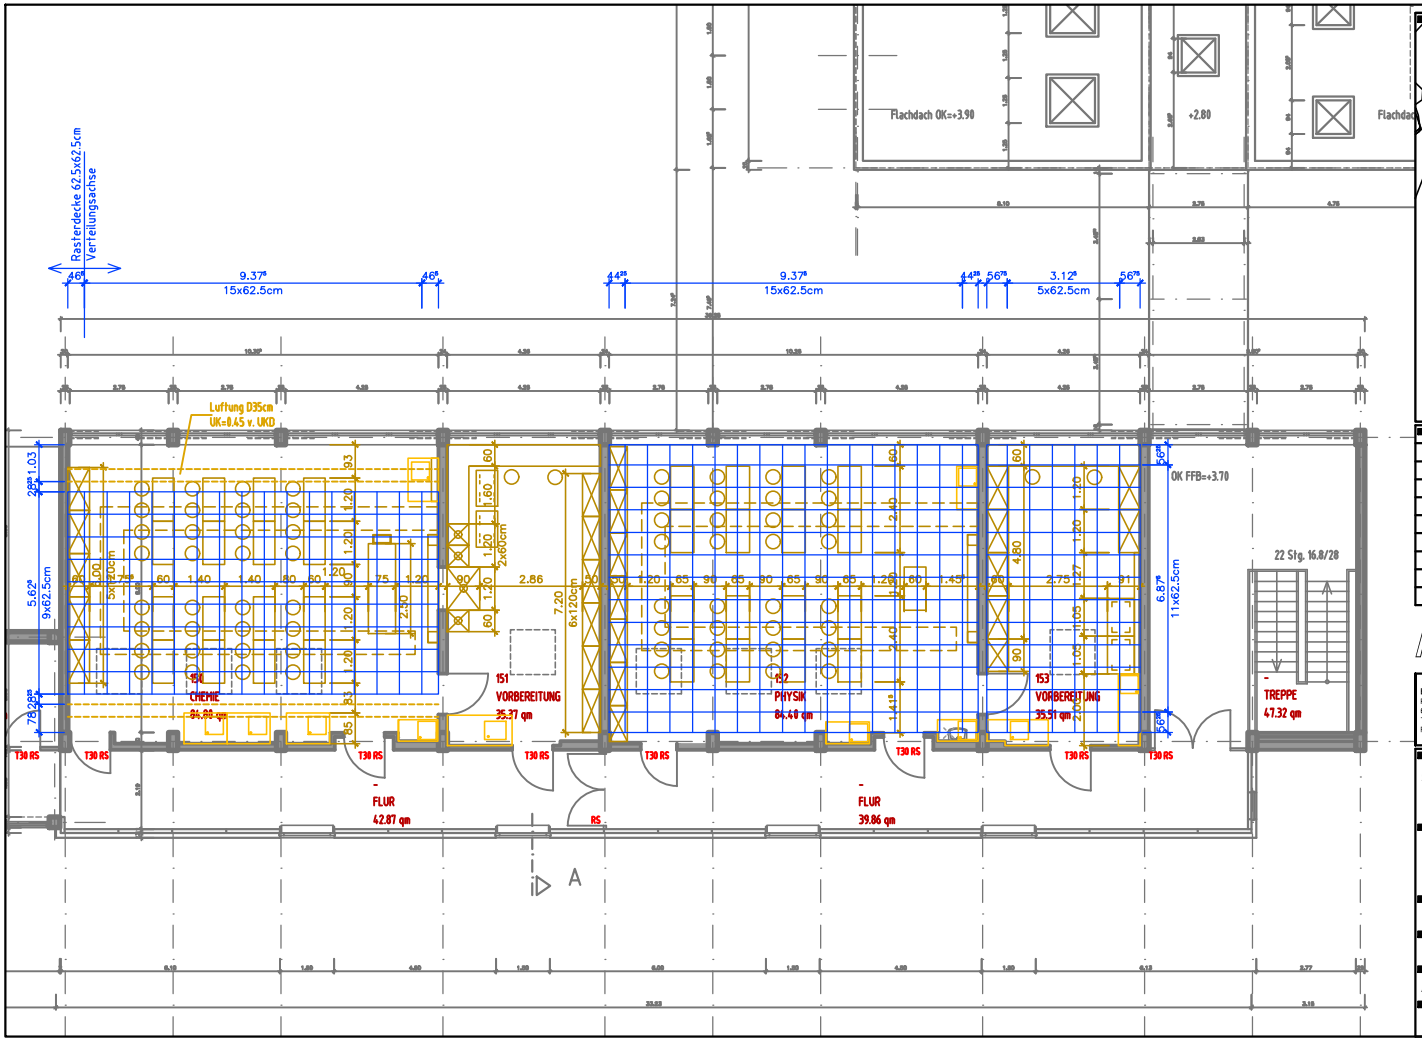

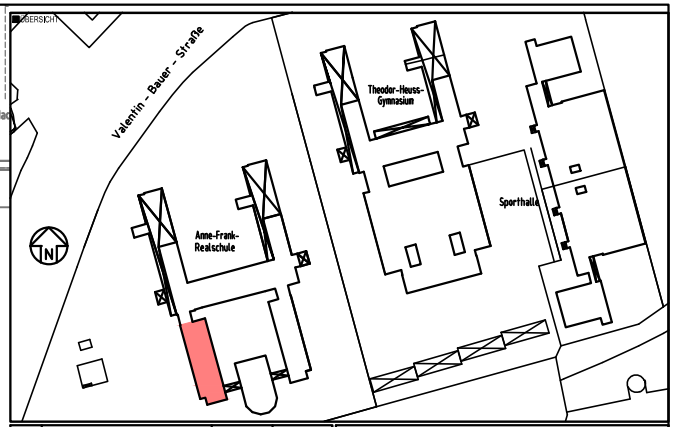

INDEX	ÄNDERUNG	DATUM	NAME

PLANVERFASSER (EXTERN)

AUSFÜHRUNGSPLANUNG - BAU

BEREICH 4-13
Rathausplatz 20
67059 Ludwigshafen
Tel.0621 - 504 4606
Fax.0621 - 504 4605

Ludwigshafen
Stadt am Rhein
Gebäudemanagement

AUF-A

OBJEKTNR.	SRS-039
PROJEKTNR.	
BL 4-13	
PE 4-131	
PM 4-132	Adler-Lahres
HT/EL 4-133	
OBJEKT / LIEGENSCHAFT	Anne-Frank-Realschule Ludwigshafen
PROJEKT / MASSNAHME	Fachklassen Sanierung
BAUTEIL	
GESCHOSS	1.OG
PLANNINHALT / DARSTELLUNG	Möblierung(Räume 150-153)
ARCHIV	
PLANNUMMVER	
DATEIPFAD	P:\4-13\CAD-Pläne\SRS_Realschulen (Plus)\SRS-039_Anne-Frank Realschule plus\Fachklassensanierung
GEZEICHNET	Mlotok
MSTB	1:100
INDEX	
PLOTDATUM	Febr.2017
PLANSTAND	Aug.2015
PLANGRÖSSE	600x297
LAYOUT	
PLOTSTIL	