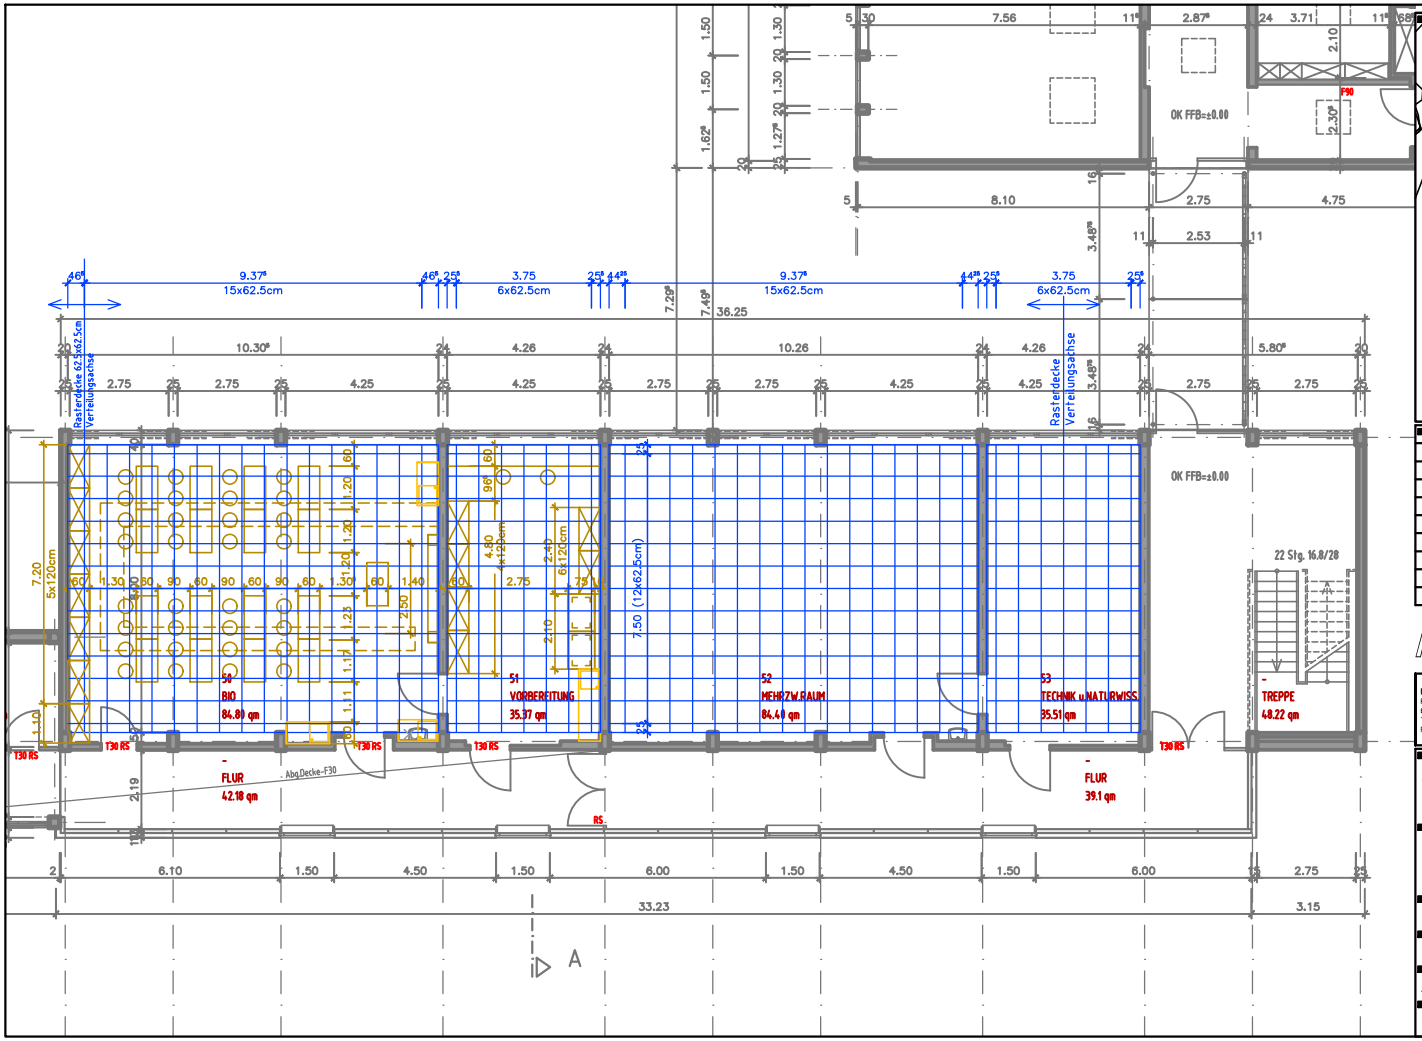

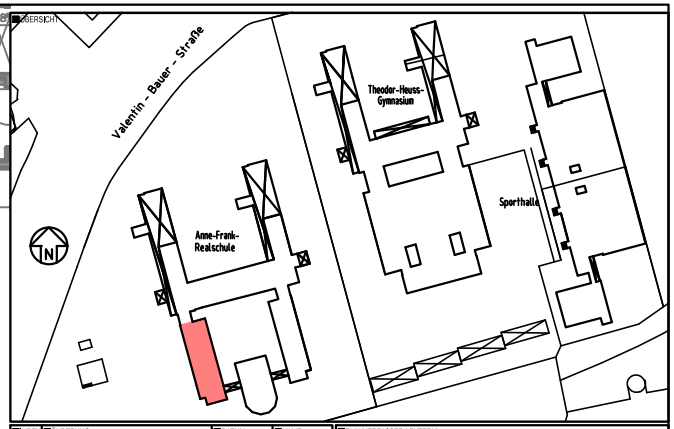

INDEX	ÄNDERUNG	DATUM	NAME

PLANVERFASSER (EXTERN)

AUSFÜHRUNGSPLANUNG - BAU

BEREICH 4-13
Rathausplatz 20
67059 Ludwigshafen
Tel.0621 - 504 4606
Fax.0621 - 504 4605

Ludwigshafen
Stadt am Rhein
Gebäudemanagement

AUF-A

OBJEKTNR.: SRS-039

PROJEKTNR.:

BL 4-13

PE 4-131

PM 4-132: Adler-Lahres

HT/EL 4-133: Reinfrank

OBJEKT / LIEGENSCHAFT: Anne-Frank-Realschule Ludwigshafen

PROJEKT / MASSNAHME: Fachklassen Sanierung

BAUTEIL:

GESCHOSS: EG

PLANINHALT / DARSTELLUNG: Möblierung,Abg.Decke(Räume 50-53)

ARCHIV:

PLANNUMMER:

DATEIPFAD: P:\4-13\CAD-Pläne\SRS_Realschulen (Plus)\SRS-039_Anne-Frank Realschule plus\Fachklassensanierung

GEZEICHNET: Mlotok

MSTB: 1:100

INDEX:

PLOTDATUM: März 2017

PLANSTAND: Aug.2015

PLANGRÖSSE: 600x297

LAYOUT:

PLOTSTIL: