



Ausbauquerschnitt I-I

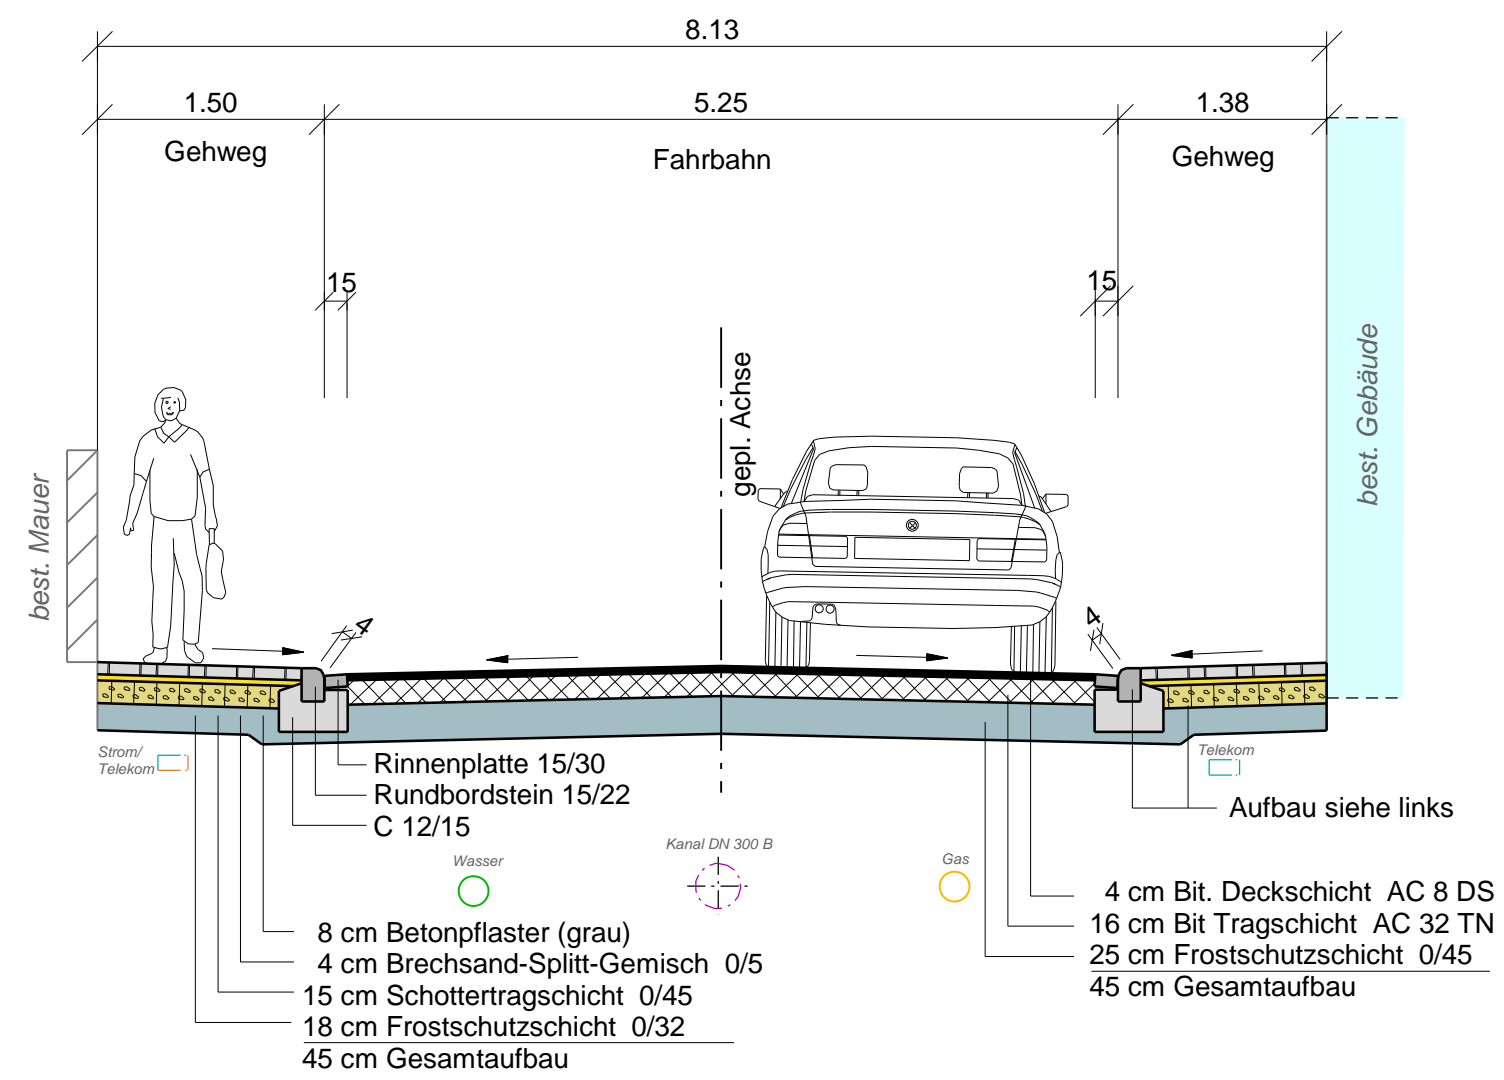


Aufbau Gehwege gemäß RStO-LU 12
Belastungsklasse 0,3 Spalte C


Aufbau Fahrbahn gemäß RStO-LU 12
Belastungsklasse 1,8 Spalte C

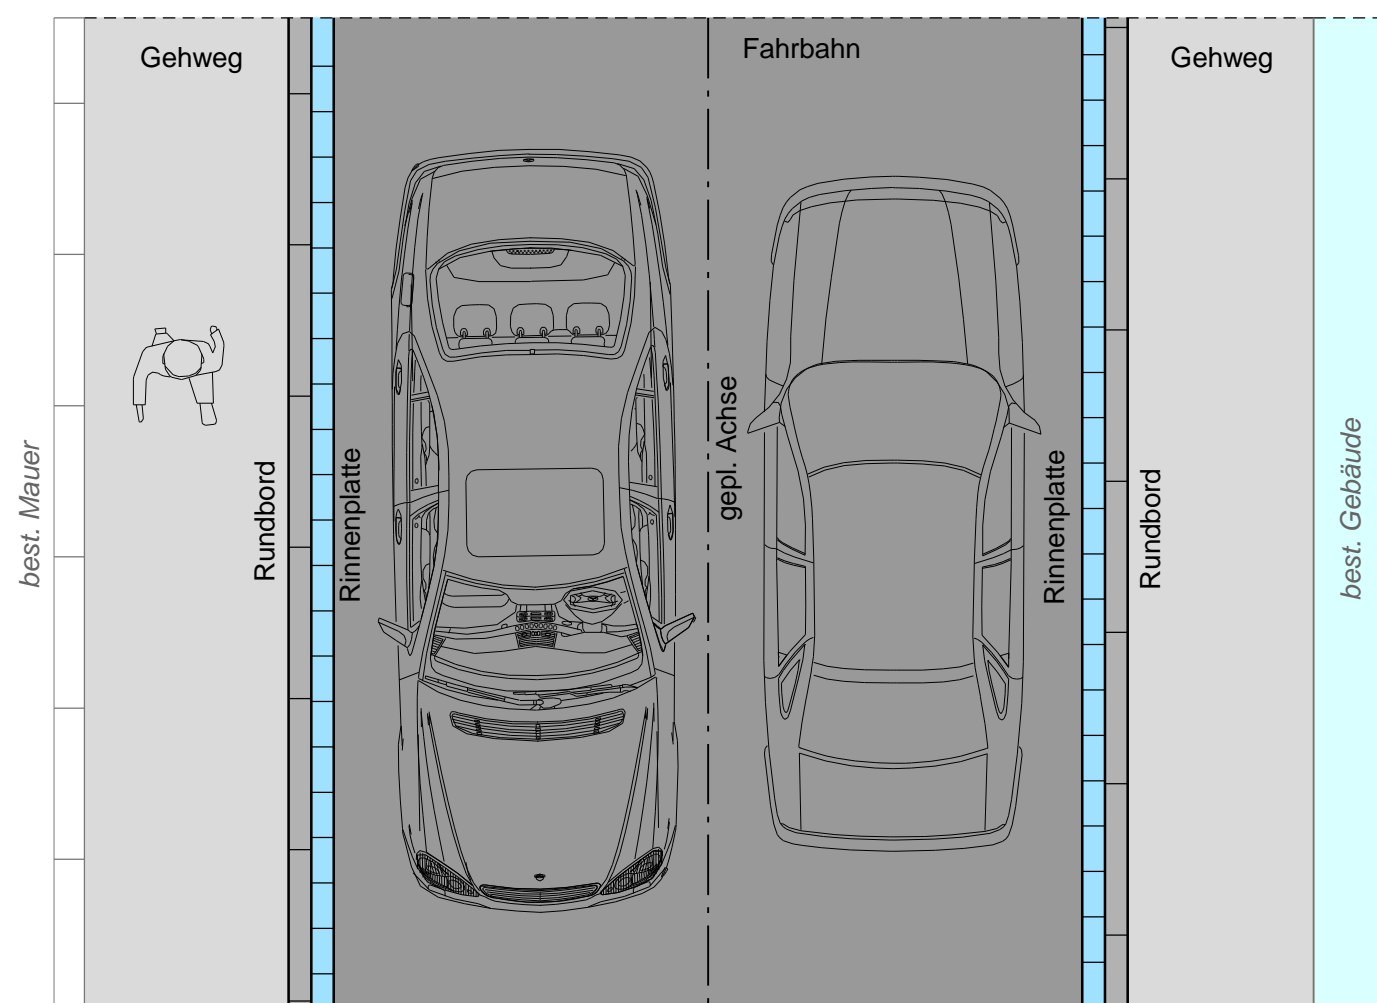

Ausbauquerschnitt II-II

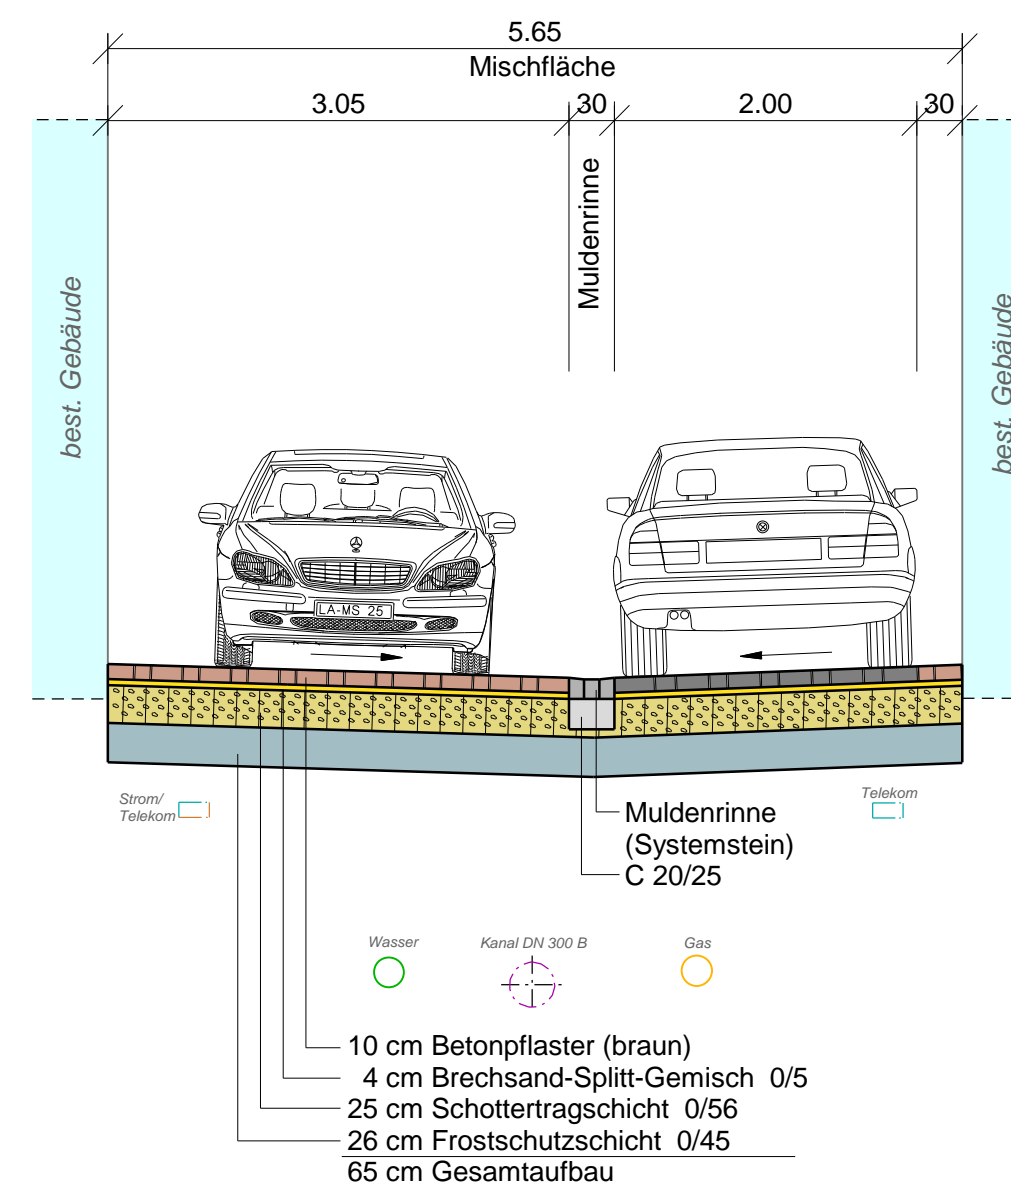

Aufbau Pflasterfläche gemäß RStO-LU 12
Belastungsklasse 1,8 Spalte C

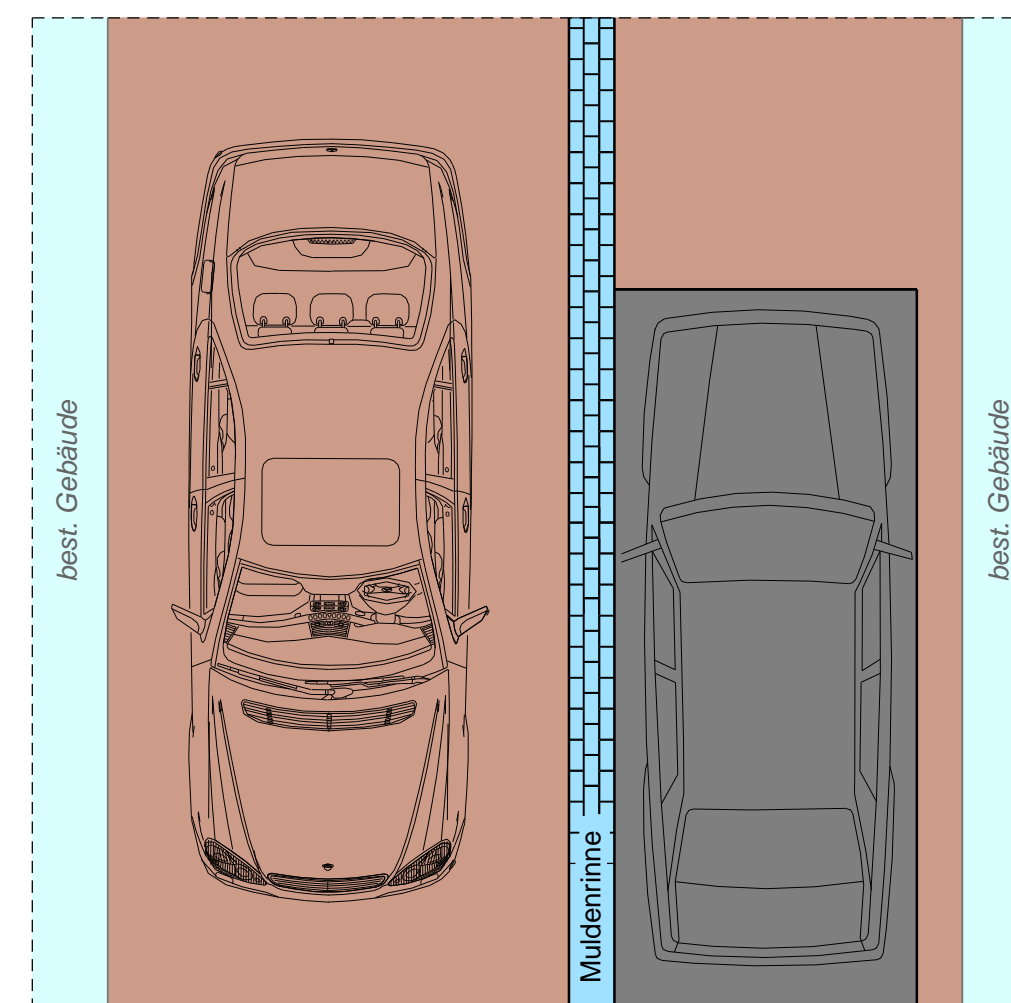

Index	Art der Änderung	Datum	Name

INGENIEURBÜRO Verkehrswesen und Wasserwirtschaft KRUG		Projekt-Nr. 101-465 Zeichnungs-Nr. 10 Sachgebiet 5 Datei 3_RQ_10 Ausschnitt 001
bearbeitet: 01/17 gezeichnet: 01/17 geprüft: 01/17	Datum Name Die KI Kr	Planverfasser: Ludwigshafen, den 23.01.2017

Ludwigshafen Stadt am Rhein Dezernat für Bau, Umwelt und Verkehr, WBL Bereich Tiefbau		
Plantitel Ludwigshafen Gaustraße Umbau und Fahrbahnsanierung	Projekt-Nr. M = 1:50	Datum
Planinhalt Entwurfsplanung Ausbauquerschnitte	Bl.Gr. 750 mm / 440 mm	Zeichnung
Dezernent	Bereichsleiter	Entwurf