




ERDGESCHOSS Böhlsstraße Nr. 5 Nutzung: Unter 3-jährige

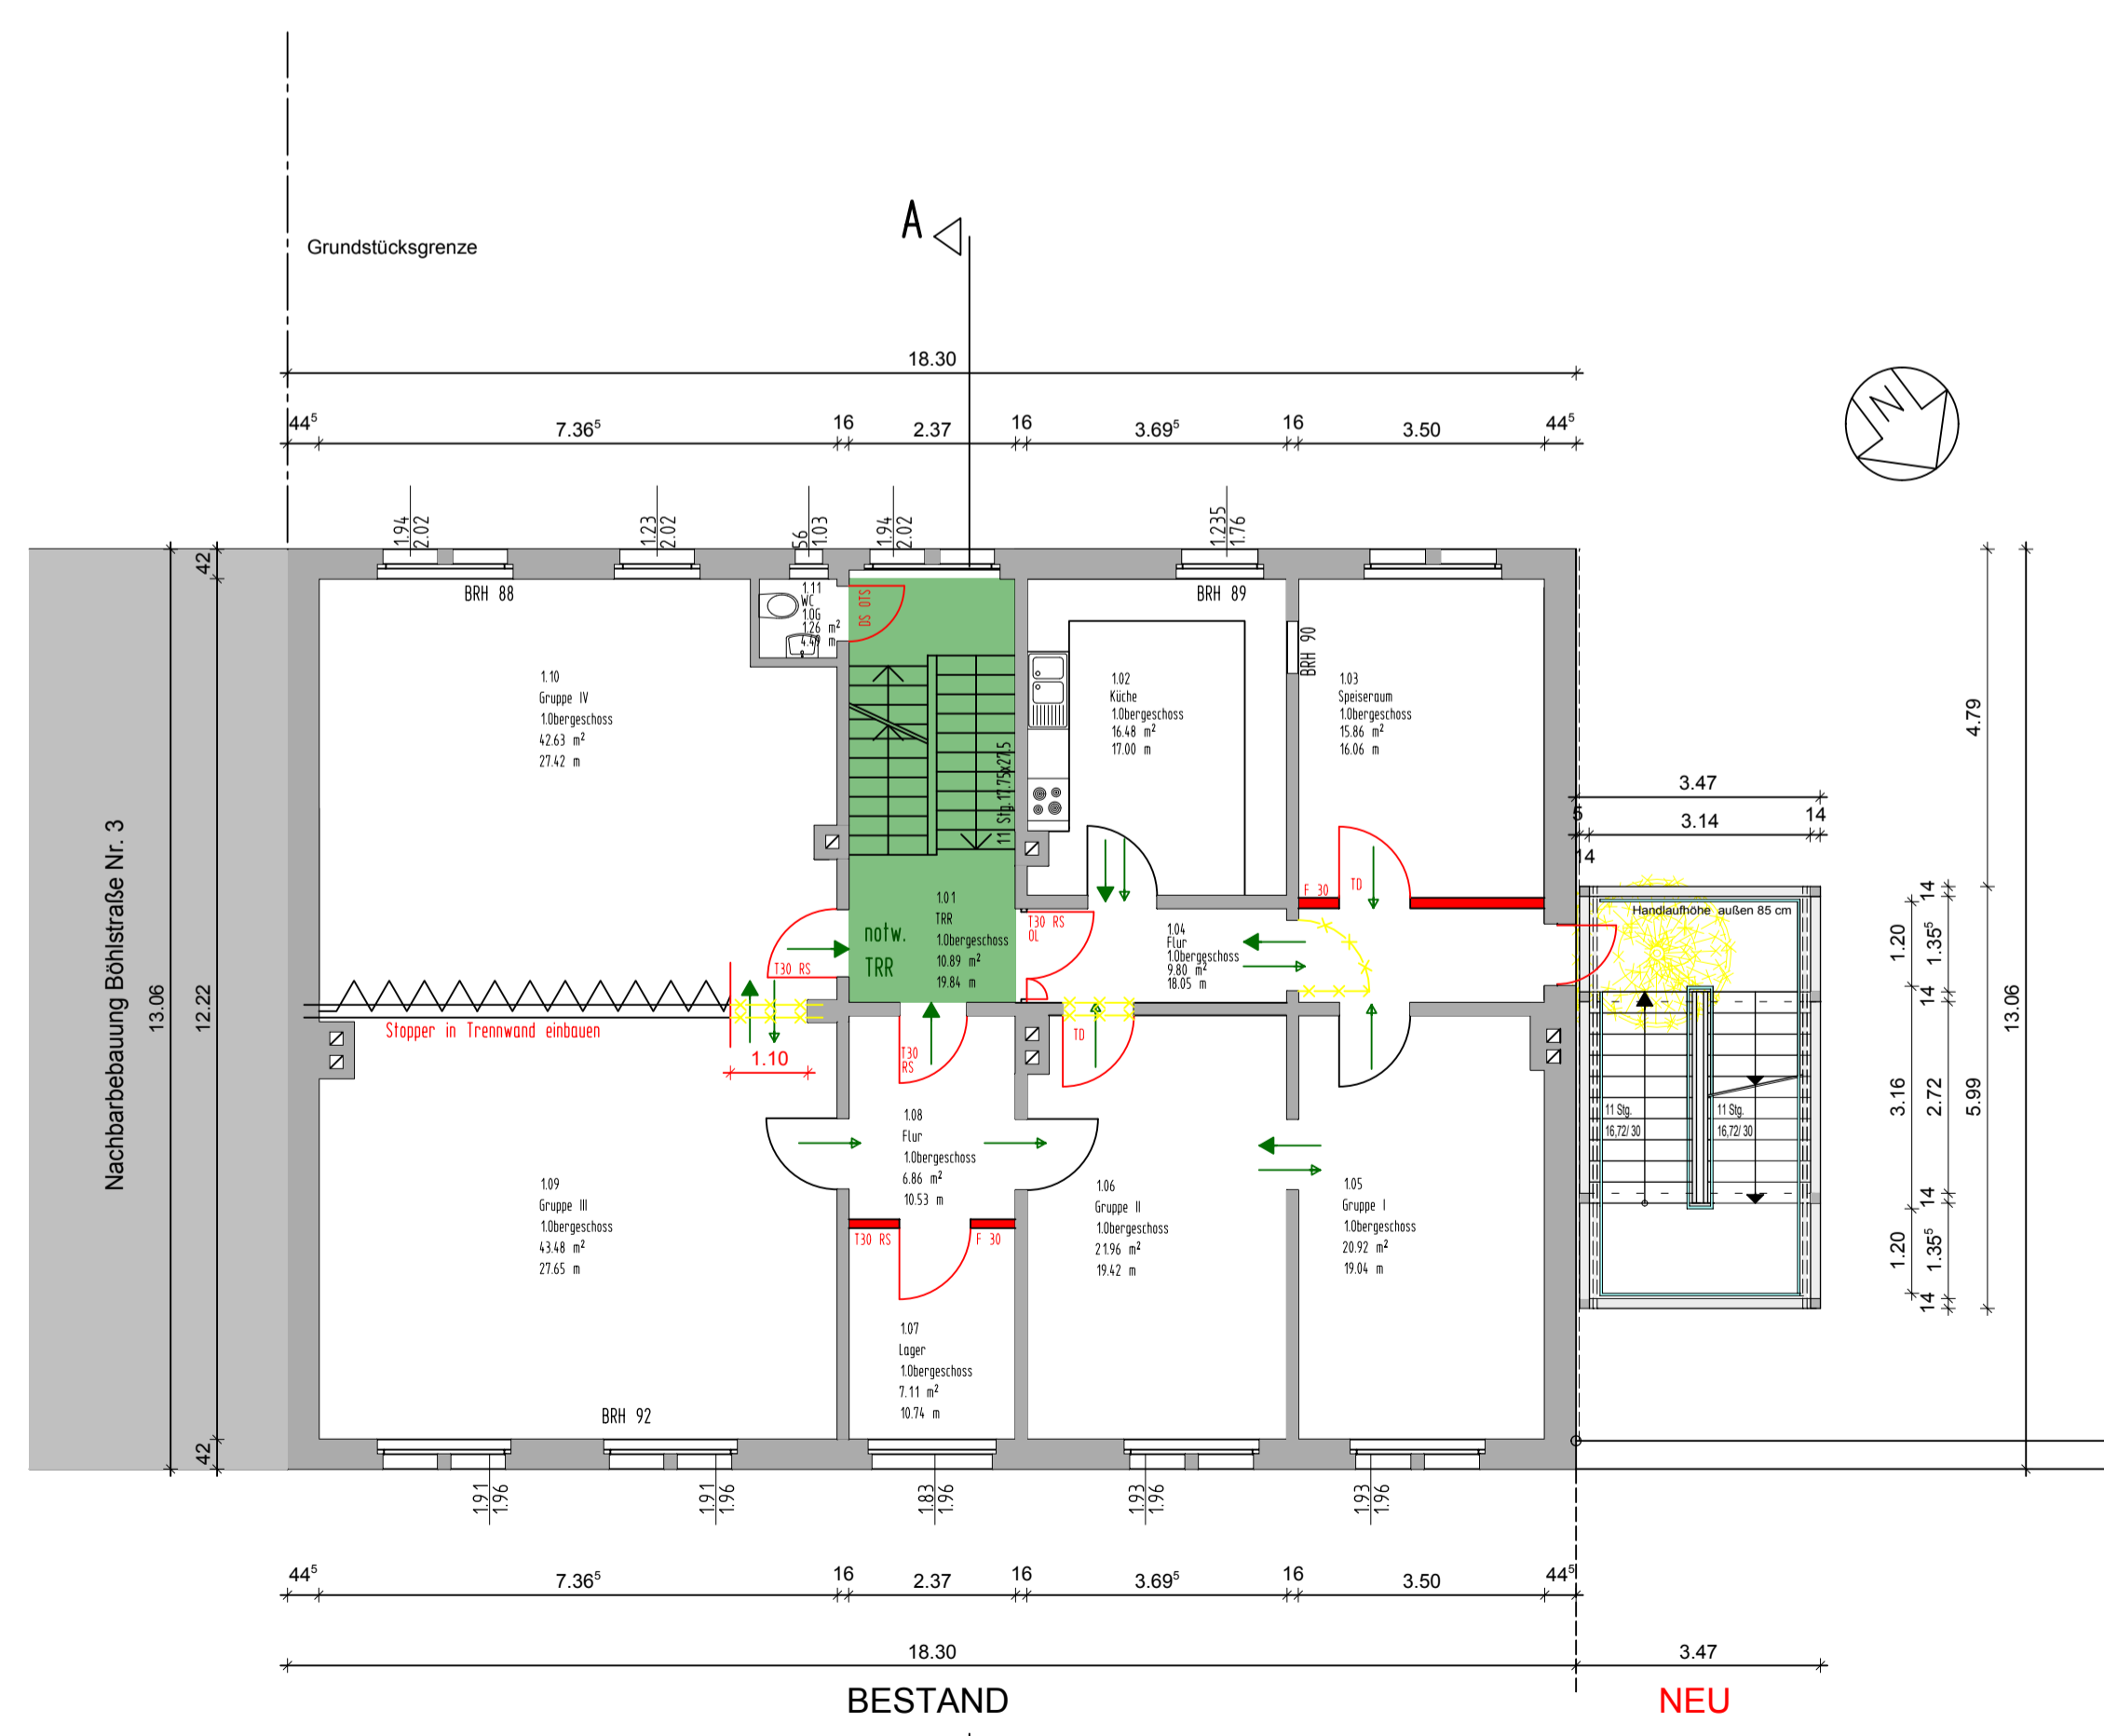

1.OBERGESCHOSS Nutzung: Über 3-jährige

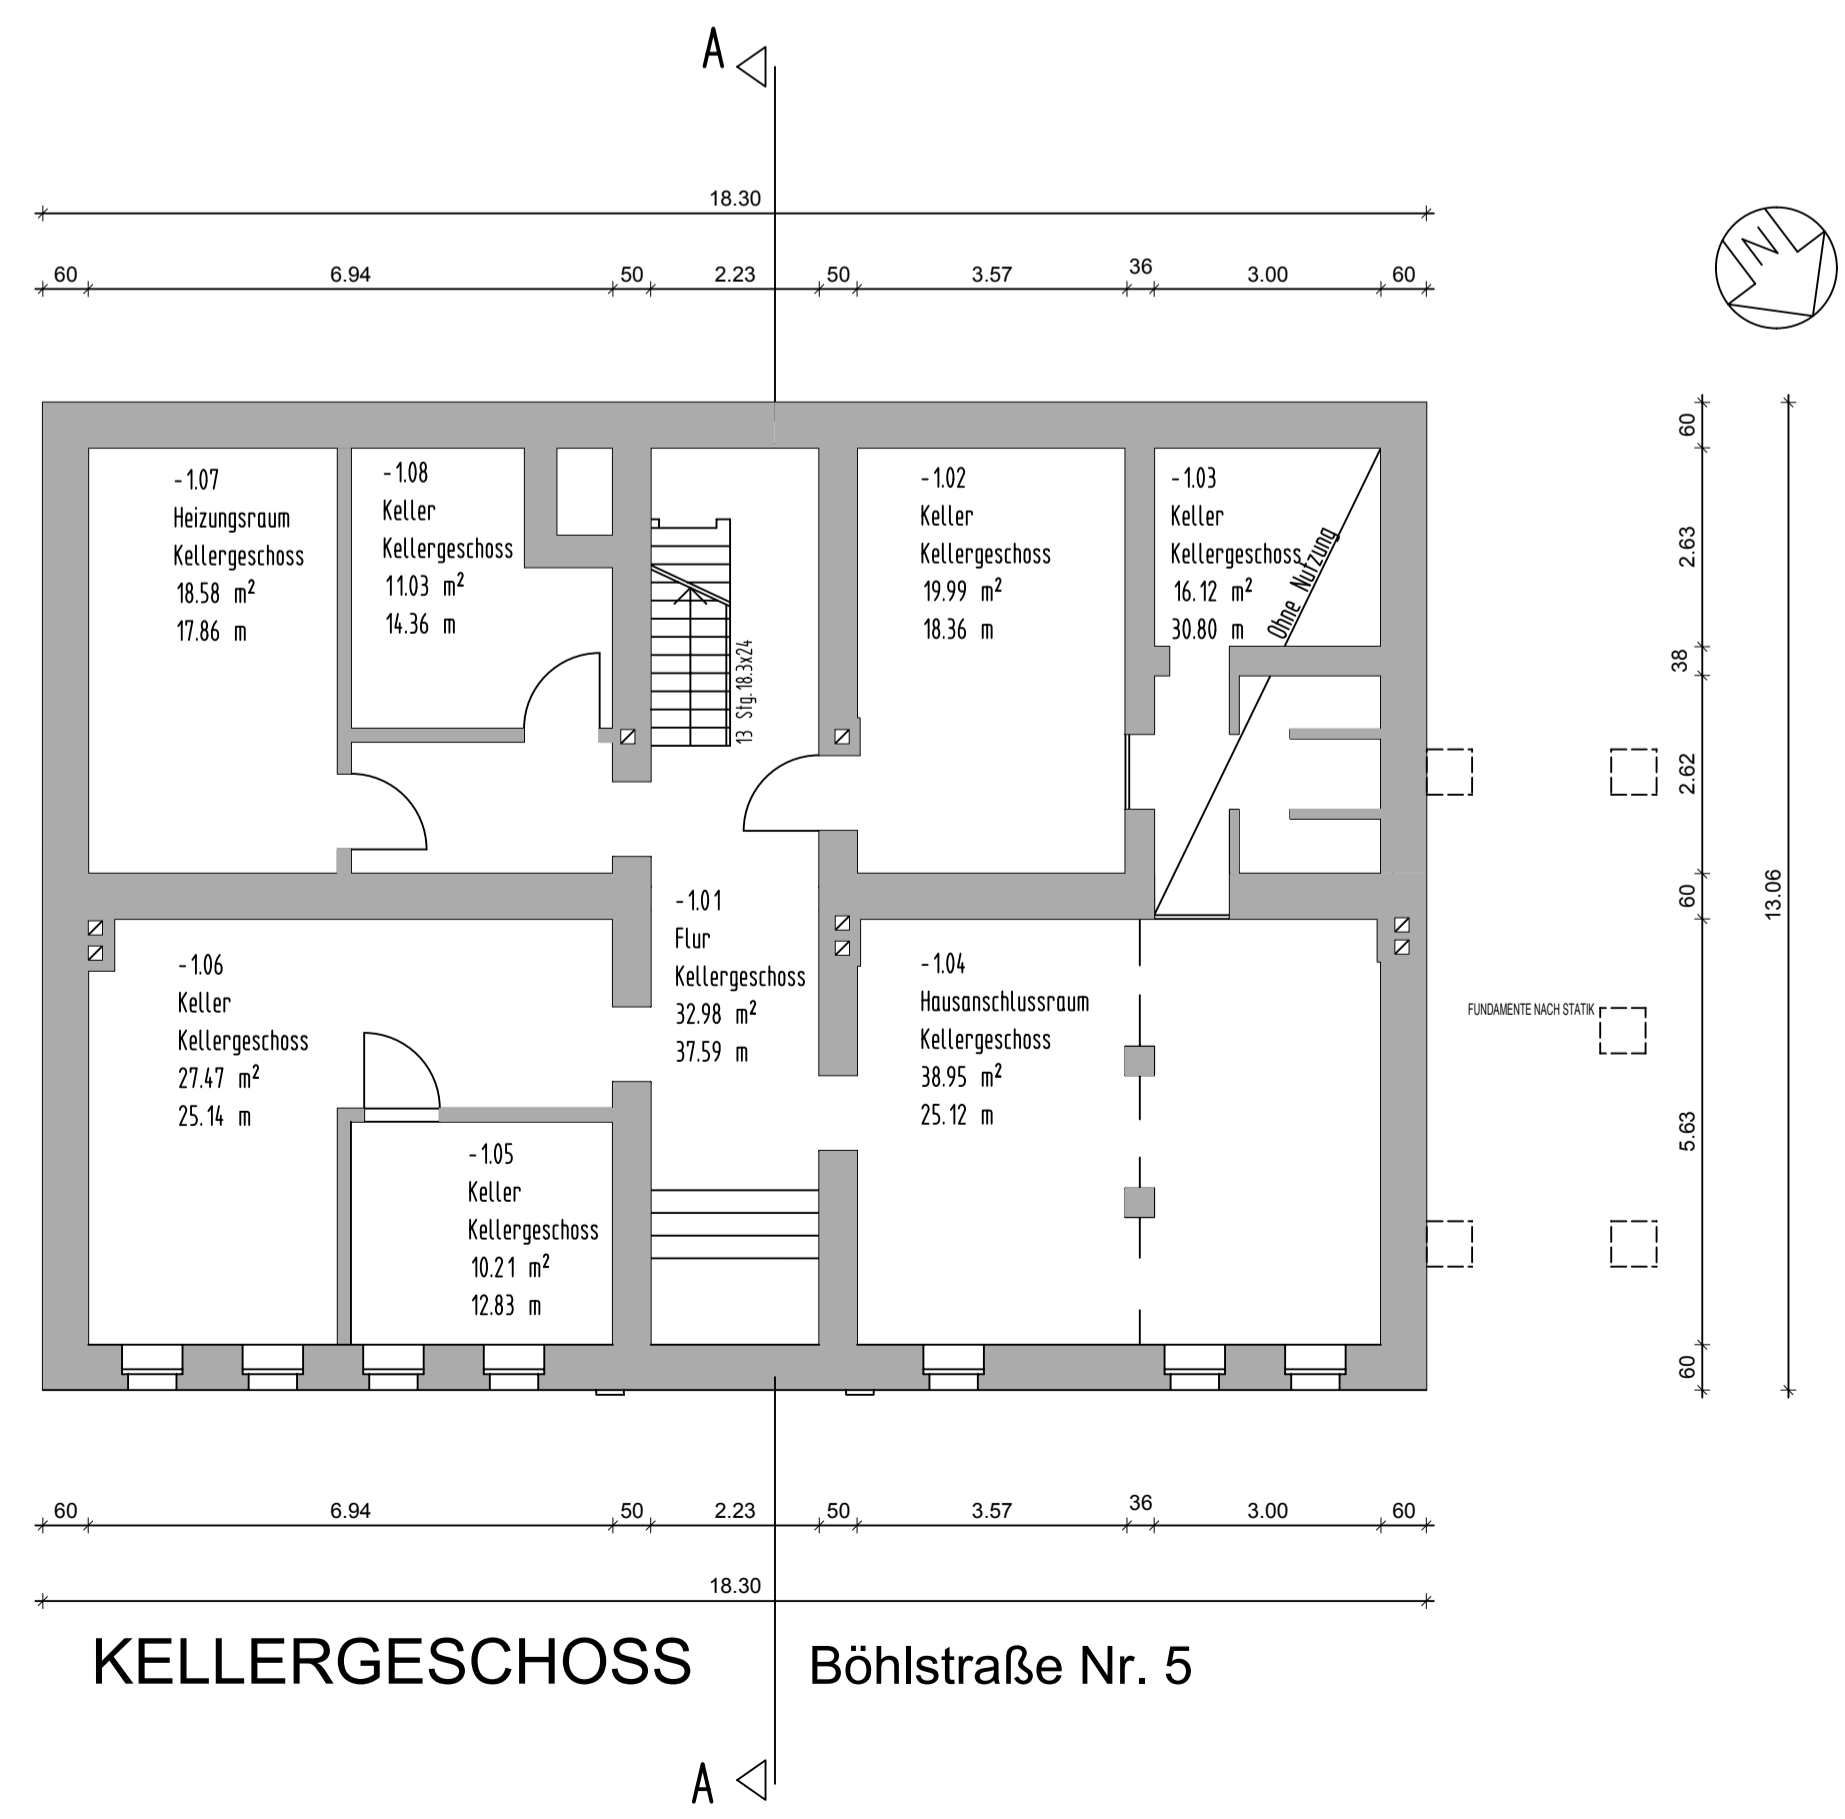

KELLERGESCHOSS Böhlsstraße Nr. 5

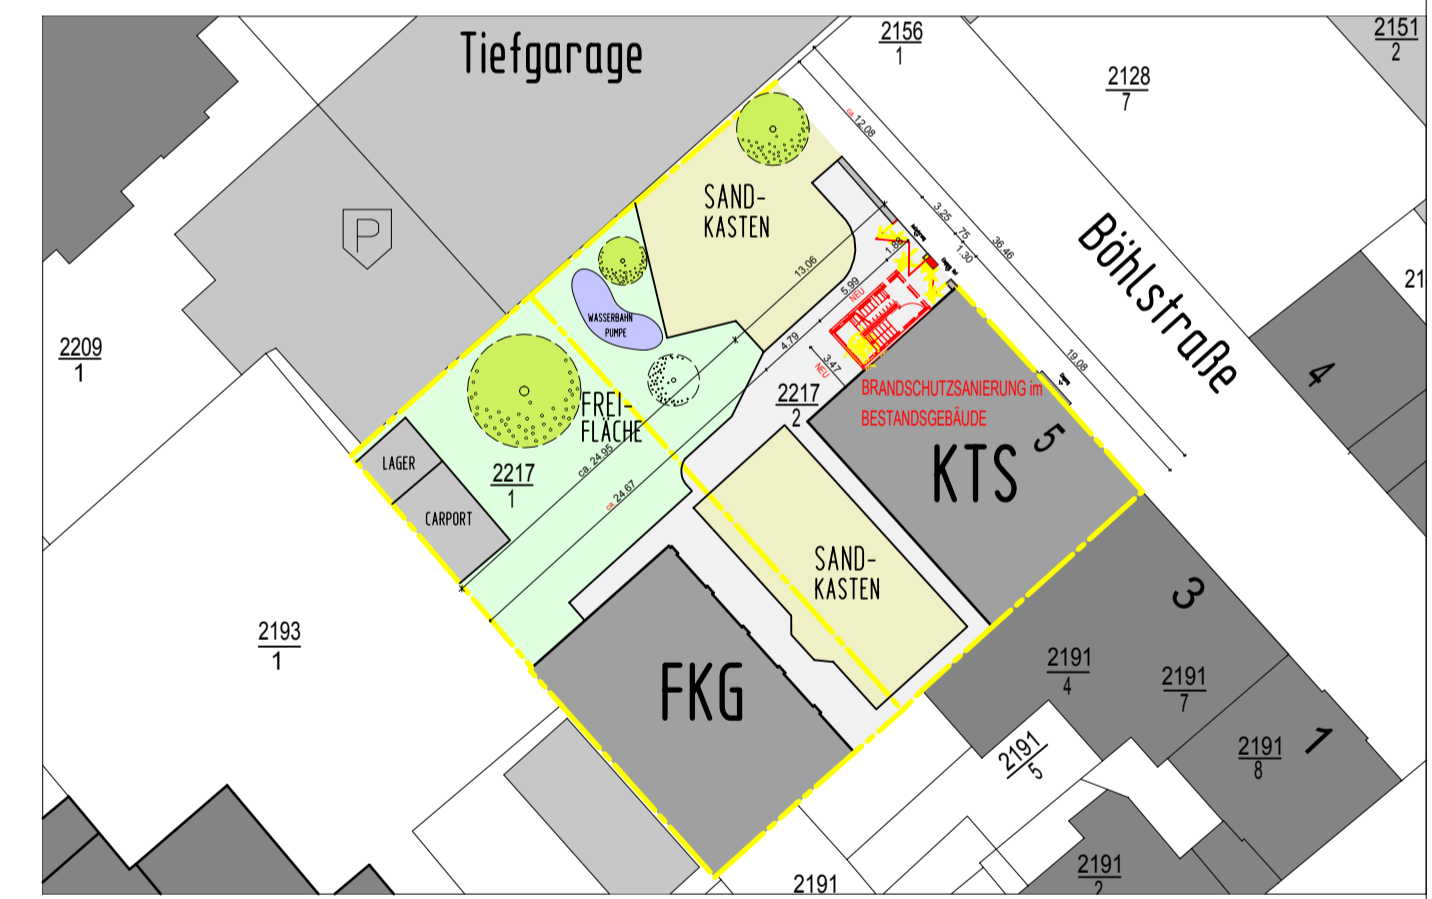

BAUHER
 Stadt Ludwigshafen am Rhein
 Dezernat 4
 Gebäudemanagement
 Rathausplatz 20
 67059 Ludwigshafen am Rhein

PLANVERFASSER (EXTERNE)
 seidel freie architekten
 Kolpingstrasse 16
 68165 Mannheim
 Tel. 0621/ 418 50 50
 Fax. 0621/ 418 50 52
 info@seidel-architekt.de

BAUEINGABEPLANUNG

Bereich 4-13 Rathausplatz 20 67059 Ludwigshafen Tel. 0621 - 504 4800 Fax: 0621 - 504 4800		Ludwigshafen Stadt am Rhein Gebäudemanagement	
OBJEKTTNR. Kindertagesstätte Böhlsstraße 5 67063 Ludwigshafen am Rhein	PROJEKT MASSNAHME Brandschutzsanierung 2016 KTS Hemshof	DISECHNET CMSTB 1:100 INDEX PLOT DATUM	PLANSTAND 01/ 2011 PLANGRÖSSE 841x594 LAYOUT PLOTSTIL
OBJ. 4-13 PE 4-131 PH 4-132 DTTEL 4-133	PLANHALT / DARSTELLUNG GRUNDRISS KG GRUNDRISS OG GRUNDRISS DG	GESCHOSS KELLERGESCHOSS ERDGESCHOSS 1. OBERGESCHOSS	PLANNUMMER 01