



QUERSCHNITT A - A

LEGENDE:

- BESTAND
- NEU
- ABRUCH
- FLUCHTWEG
- AUFZUG

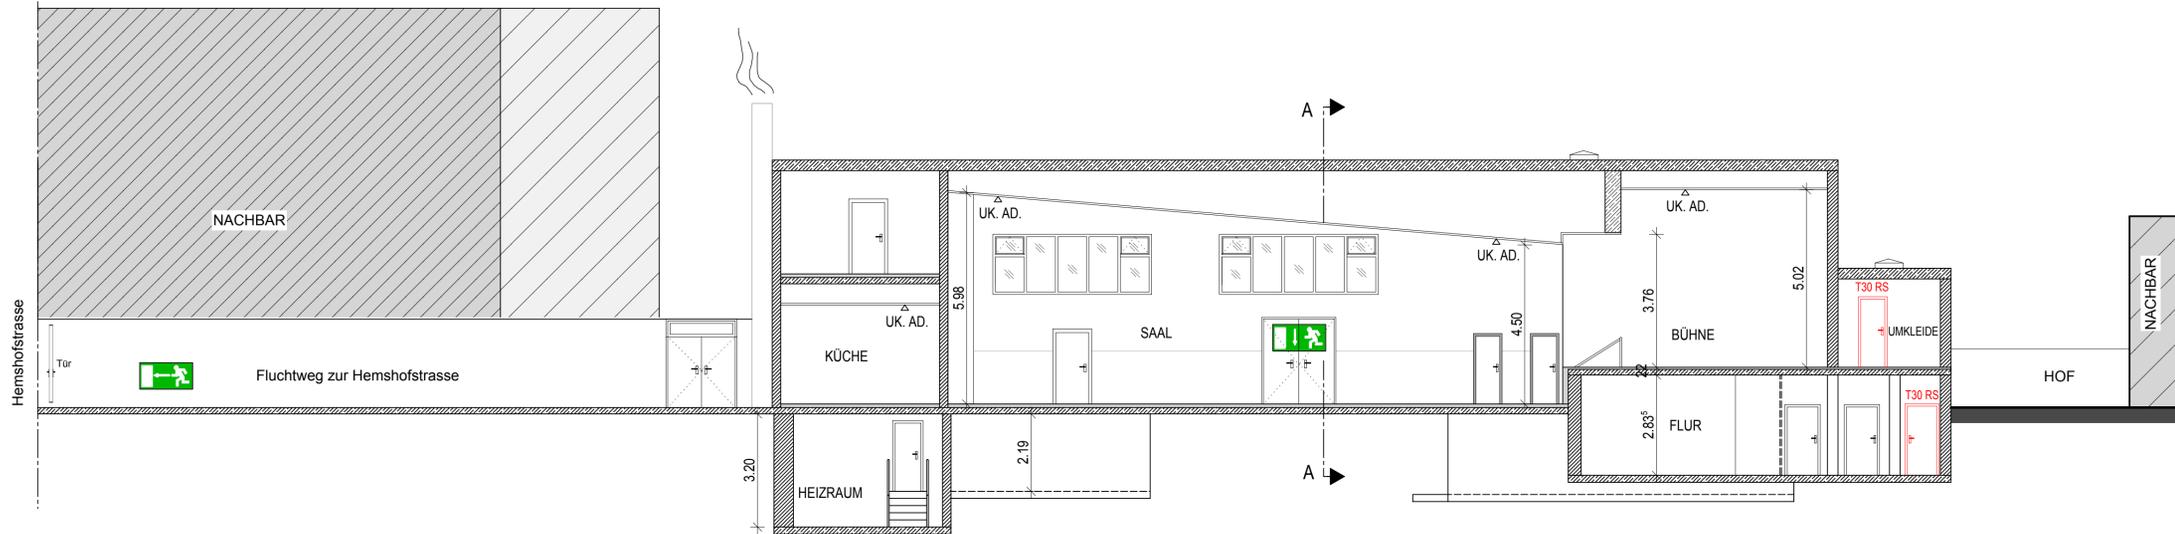

LANGSSCHNITT B - B

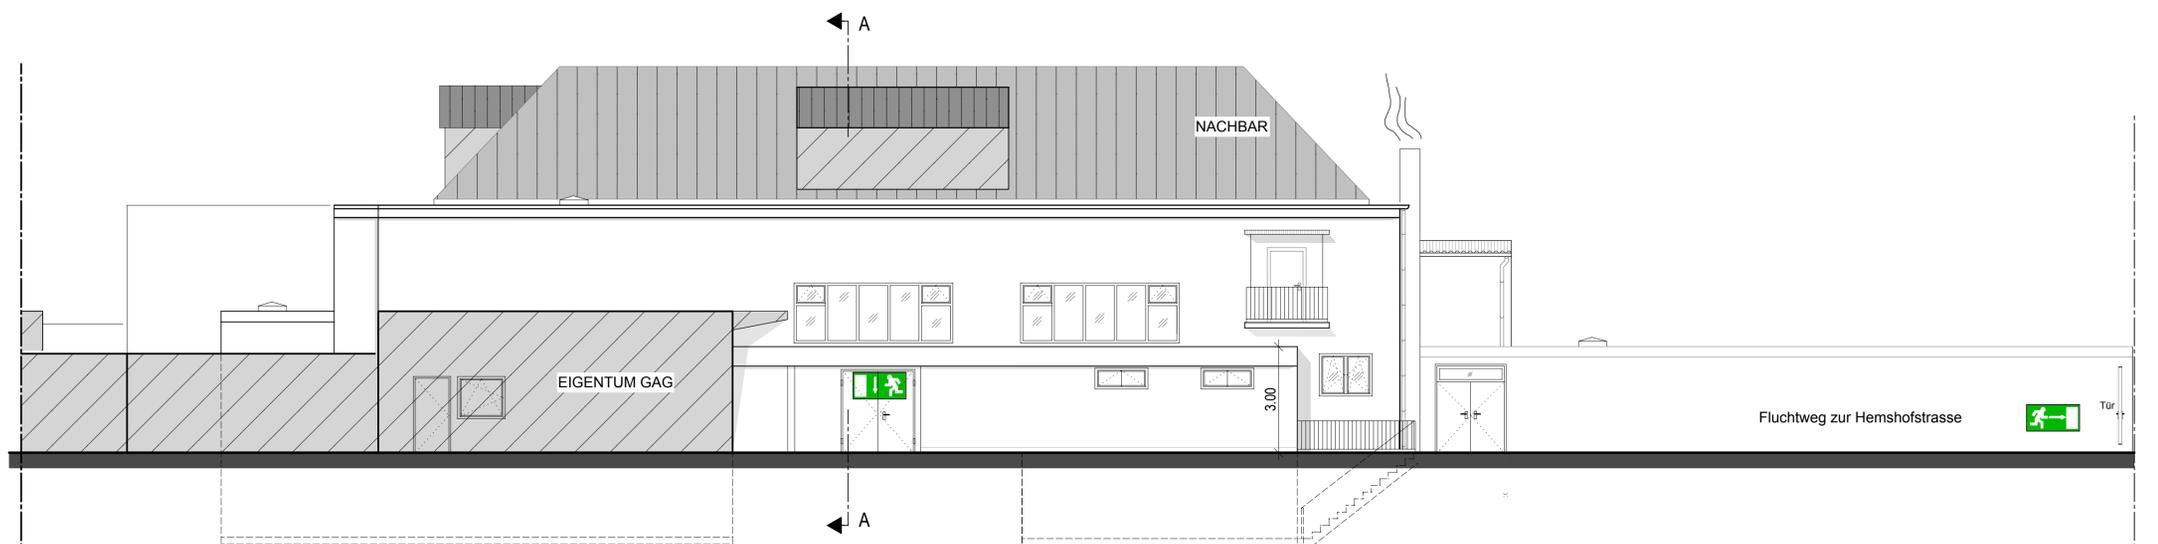

ANSICHT SÜD-WEST

BAUHERR: _____

ARCHITEKT: _____

INDEX	ÄNDERUNG	DATUM	NAMM	PLANVERFASSER (EXTERN)

GELBERT ARCHITEKTEN GMBH
 KIRCHENSTRASSE 2 67069 LUDWIGSHAFEN
 RÄTHHAUSPLATZ 20
 67059 LUDWIGSHAFEN / Rh.
 TEL: 0621 - 504 4600
 FAX: 0621 - 504 4605
 EMICH @ GELBERT-ARCHITEKTEN.DE
 WWW.GELBERT-ARCHITEKTEN.DE

BAUANTRAG

		DEZERNAT 4 / BEREICH 4-13 RÄTHHAUSPLATZ 20 67059 LUDWIGSHAFEN / Rh. TEL: 0621 - 504 4600 FAX: 0621 - 504 4605		BAUEINGABE
OBJEKTNR. XX XX	OBJEKT / LEGENSCHAFT Bürgersaal Nord Hemshofstr. 46a 67063 Ludwigshafen	PROJEKT / MASSNAHME Brandschutzmaßnahmen	GEZEICHNET SEILER/THU	DATUM 23.02.2017
PROJEKTR. XX XX	BAUTEIL --	GESCHOSS --	INDEX 1:100	ET/PLANDATUM --
BL 4-13 XX PE 4-131 XX PN 4-132 XX HT 4-133 XX	PLANINHALT / DARSTELLUNG QUERSCHNITT A-A, LÄNGSSCHNITT B-B ANSICHT SÜD-WEST		PLANSTAND 23.02.2017	PLANGRÖSSE DIN A1
ARCHIV XX DATEIPfad XX	PLANNUMMER XX	PLANSTAND XX	PLANSTAND 23.02.2017	PLANSTAND 23.02.2017