


Im kurzen Winkel

281/5

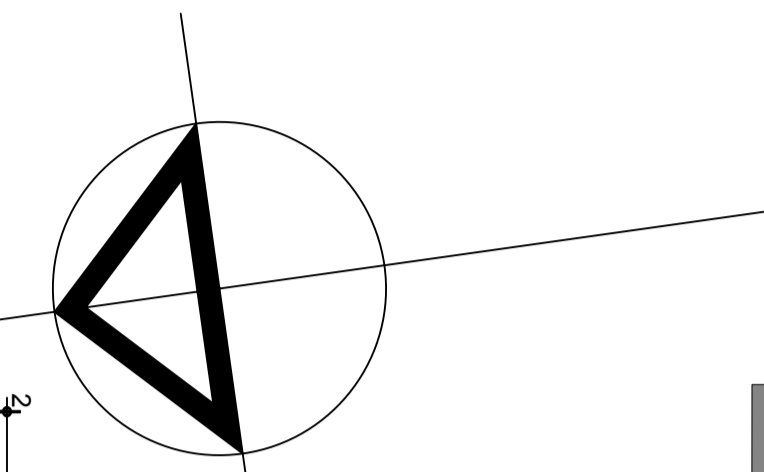

Maudacher Straße



GEZEICHNET: HAUN BAUTRÄGER GMBH LUDWIGSHAFEN/RHEIN 11.05.2017 A.K.		PLANART / PLANUNGSPHASE / GEWERK: BAUANTRAG
HAUS 1-9 ERDGESCHOSS		MASSSTAB: 1:100 PLAN-NR.: 2
BAUHERR:	FRANK HAUN AM MAUDACHER SCHLOSS 7 67067 LUDWIGSHAFEN/RHEIN	
PROJEKT:	9 EINFAMILIENHÄUSER MAUDACHERSTRASSE / IM KURZEN WINKEL FLUR-ST.-NR.: 289/5 67065 LUDWIGSHAFEN/RHEIN	
ARCHITEKT:	HAUN BAUTRÄGER GMBH DENIS HAUN MAUDACHER STRASSE 442 67065 LUDWIGSHAFEN/RHEIN TEL.: 0621 / 5295529 FAX: 0621 / 553834	