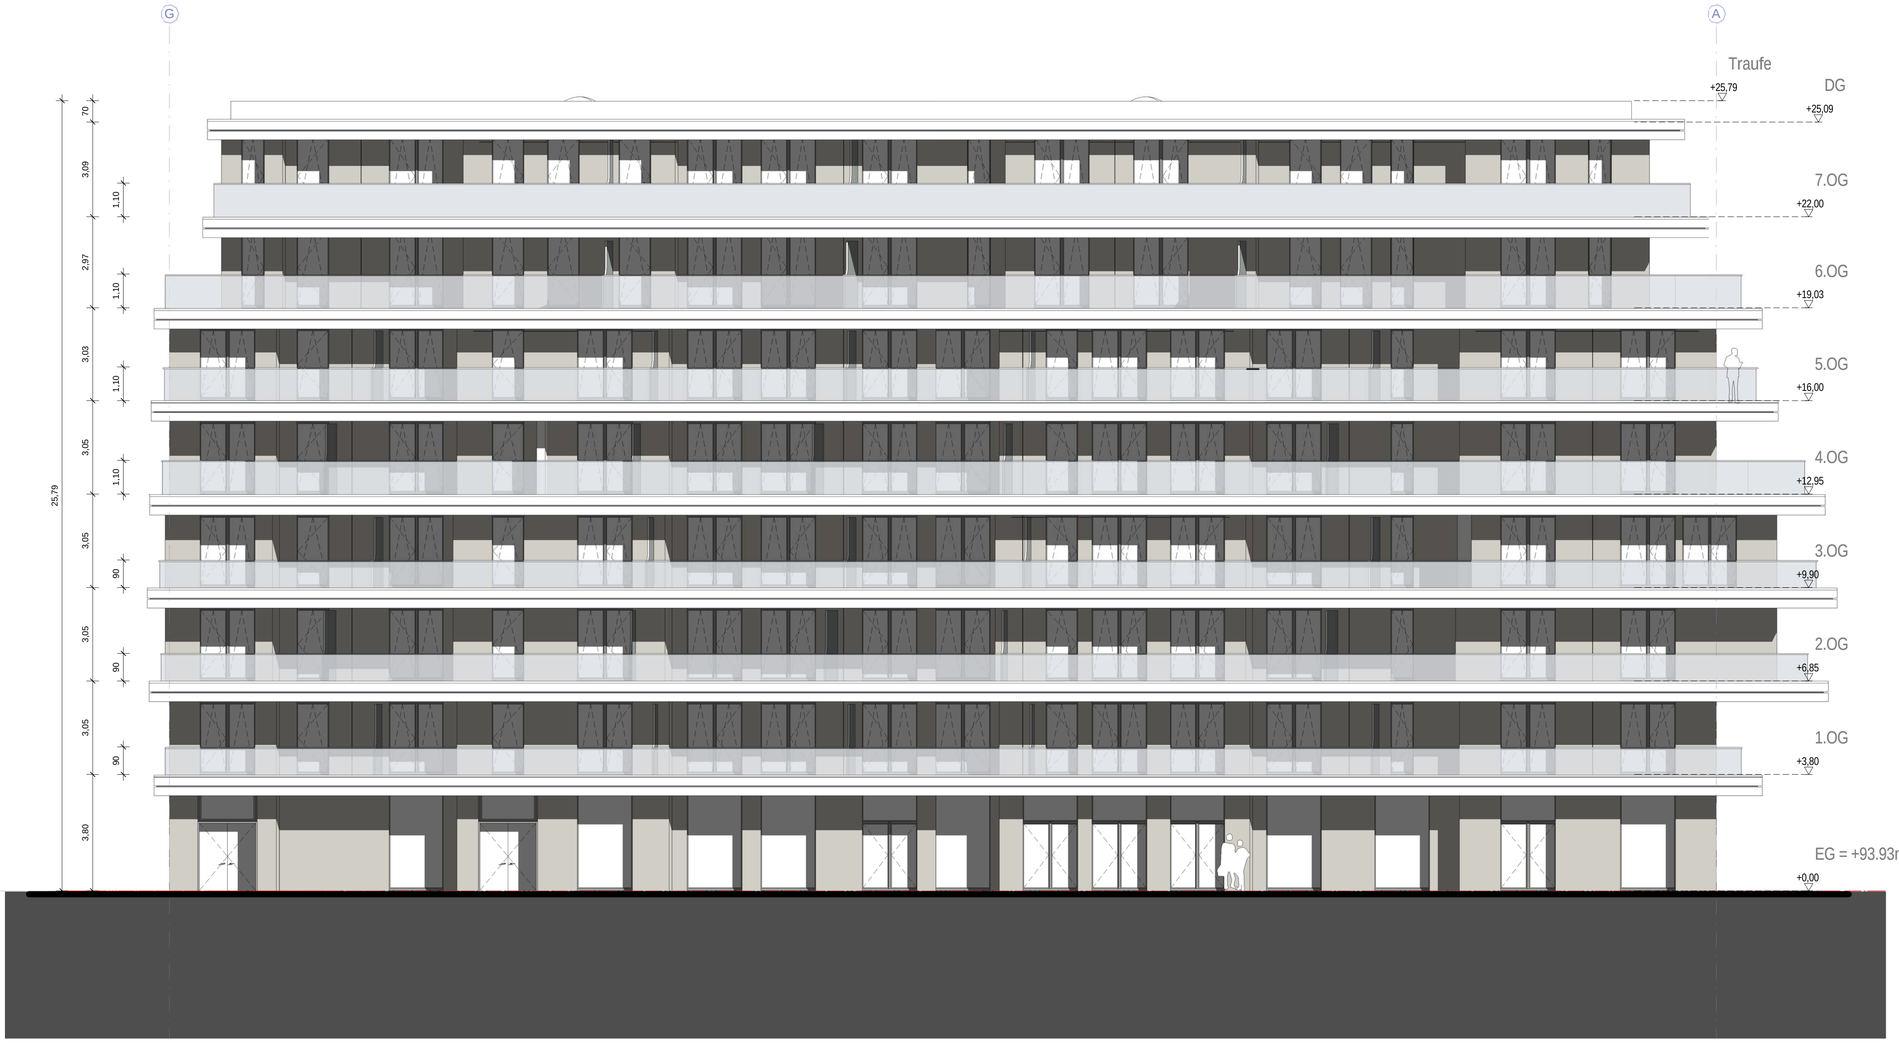



INDEX	DATUM	ÄNDERUNG	BEARB.
A	21.04.2017	Plan Fortschreibung	M.C.
B	05.05.2017	Plan Fortschreibung	EB_A
C	12.05.2017	Plan Fortschreibung	EB_A
D	24.05.2017	Plan Fortschreibung.Anlage zum städtebaulichen Vertrag	EB_A


LRS_4627_BA_ARC_1_3_AN_OS_1312_DZ

PROJEKT

Ludwigshafen Rheinufer Süd

Projektadresse

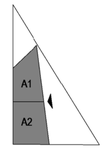

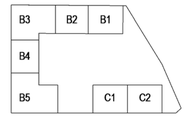

N

±0,00 = 93,93 ü.N.N.

AUFTRAGGEBER

Deutsche Wohnwerte GmbH & Co. KG

DATUM UNTERSCHRIFT

ARCHITEKT

Eike Becker_Architekten
Jean-Monnet-Straße 2
10557 Berlin
Tel. 030 25 93 74 0
info@eb-a.de

DATUM UNTERSCHRIFT

FACHPLANER

DATUM UNTERSCHRIFT

PHASE
Entwurfsplanung

MASSSTAB
1 : 100

ERSTELLT
06.03.2017

PLANINHALT
Ansicht Ost

GEZ. V.
eb_a

ÄNDERUNG
24.05.2017

PLANGRÖSSE
A1

PROJEKT-NR.
485

PLANNR.

LRS_4627_BA_ARC_1_3_AN_OS_1312_DZ




INDEX	DATUM	ÄNDERUNG	BEARB.
A	21.04.2017	Plan Fortschreibung	M.C.
B	05.05.2017	Plan Fortschreibung	EB_A
C	12.05.2017	Plan Fortschreibung	EB_A
D	24.05.2017	Plan Fortschreibung.Anlage zum städtebaulichen Vertrag	EB_A


LRS_4627_BA_ARC_1_3_AN_NW_1311_DZ

PROJEKT

Ludwigshafen Rheinufer Süd

Projektadresse

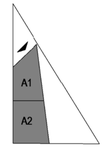

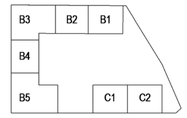

N

±0,00 = 93,93 ü.N.N.

AUFTRAGGEBER

Deutsche Wohnwerte GmbH & Co. KG

DATUM UNTERSCHRIFT

ARCHITEKT

Eike Becker_Architekten
Jean-Monnet-Straße 2
10557 Berlin
Tel. 030 25 93 74 0
info@eb-a.de

DATUM UNTERSCHRIFT

FACHPLANER

DATUM UNTERSCHRIFT

PHASE **Entwurfsplanung**

MASSSTAB 1 : 100

ERSTELLT **06.03.2017**

PLANINHALT **Ansicht Nordwest**

GEZ. V. **eb_a**

ÄNDERUNG **24.05.2017**

PLANGRÖSSE **A1**

PROJEKT-NR. **485**

PLANNR.

LRS_4627_BA_ARC_1_3_AN_NW_1311_DZ




INDEX	DATUM	ÄNDERUNG	BEARB.
A	21.04.2017	Plan Fortschreibung	M.C.
B	05.05.2017	Plan Fortschreibung	EB_A
C	12.05.2017	Plan Fortschreibung	EB_A
D	24.05.2017	Plan Fortschreibung.Anlage zum städtebaulichen Vertrag	EB_A


LRS_4627_BA_ARC_1_3_AN_WE_1314_DZ

PROJEKT

Ludwigshafen Rheinufer Süd

Projektadresse

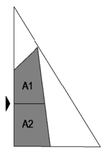

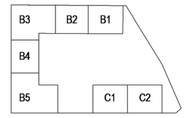



±0,00 = 93,93 ü.N.N.

AUFTRAGGEBER

Deutsche Wohnwerte GmbH & Co. KG

DATUM UNTERSCHRIFT

ARCHITEKT

Eike Becker_Architekten
Jean-Monnet-Straße 2
10557 Berlin
Tel. 030 25 93 74 0
info@eb-a.de

DATUM UNTERSCHRIFT

FACHPLANER

DATUM UNTERSCHRIFT

PHASE
Entwurfsplanung

MASSSTAB
1 : 100

ERSTELLT
06.03.2017

PLANINHALT
Ansicht West

GEZ. V.
eb_a


ÄNDERUNG
24.05.2017

PLANGRÖSSE
A1

PROJEKT-NR.
485

PLANNR.

LRS_4627_BA_ARC_1_3_AN_WE_1314_DZ

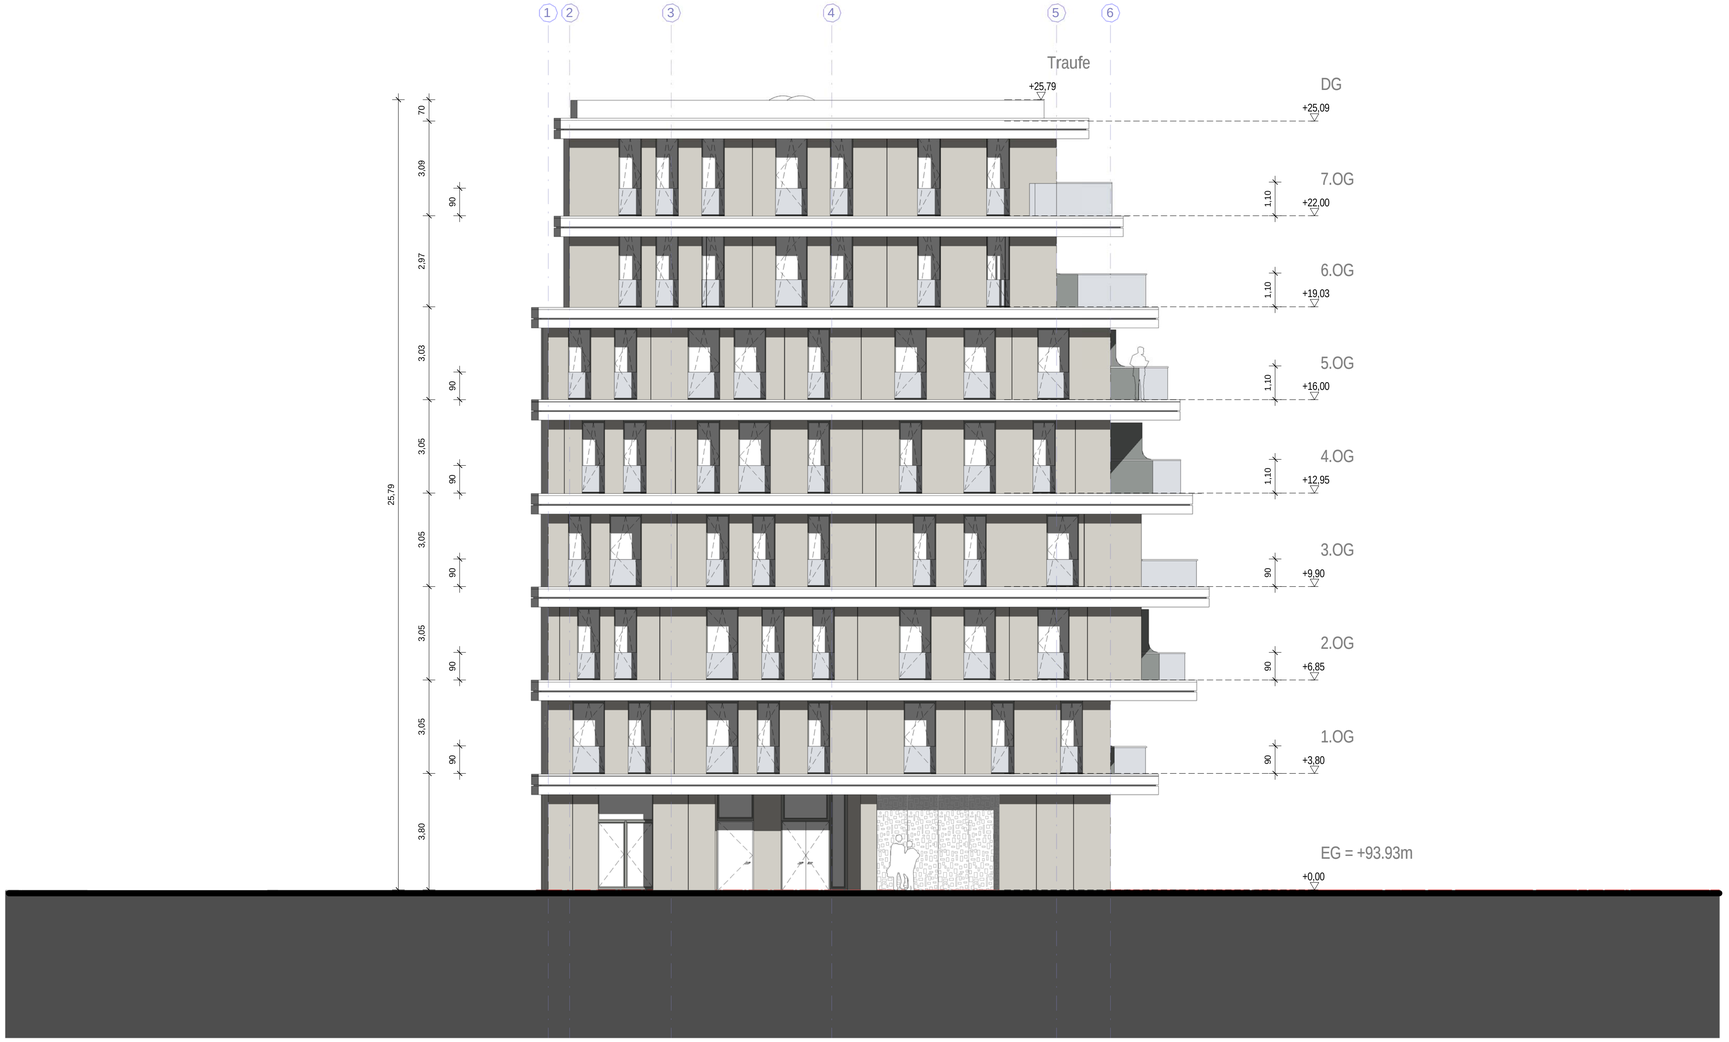


INDEX	DATUM	ÄNDERUNG	BEARB.
A	21.04.2017	Plan Fortschreibung	M.C.
B	05.05.2017	Plan Fortschreibung	EB_A
C	12.05.2017	Plan Fortschreibung	EB_A
D	24.05.2017	Plan Fortschreibung.Anlage zum städtebaulichen Vertrag	EB_A


LRS_4627_BA_ARC_1_3_AN_SU_1313_DZ

PROJEKT

Ludwigshafen Rheinufer Süd

Projektadresse

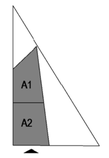

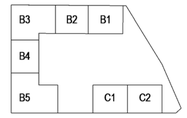



±0,00 = 93,93 ü.N.N.

AUFTRAGGEBER

Deutsche Wohnwerte GmbH & Co. KG

DATUM UNTERSCHRIFT

ARCHITEKT

Eike Becker_Architekten
Jean-Monnet-Straße 2
10557 Berlin
Tel. 030 25 93 74 0
info@eb-a.de

DATUM UNTERSCHRIFT

FACHPLANER

DATUM UNTERSCHRIFT

PHASE
Entwurfsplanung

MASSSTAB
1 : 100

ERSTELLT
06.03.2017

PLANINHALT
Ansicht Süd

GEZ. V.
eb_a

ÄNDERUNG
24.05.2017

PLANGRÖSSE
A1

PROJEKT-NR.
485

PLANNR.

LRS_4627_BA_ARC_1_3_AN_SU_1313_DZ