


# STADT LUDWIGSHAFEN FLÄCHENNUTZUNGSPLAN 99 28. TEILÄNDERUNG "NÖRDLICH DER DÜRKHEIMER STRASSE WEST"

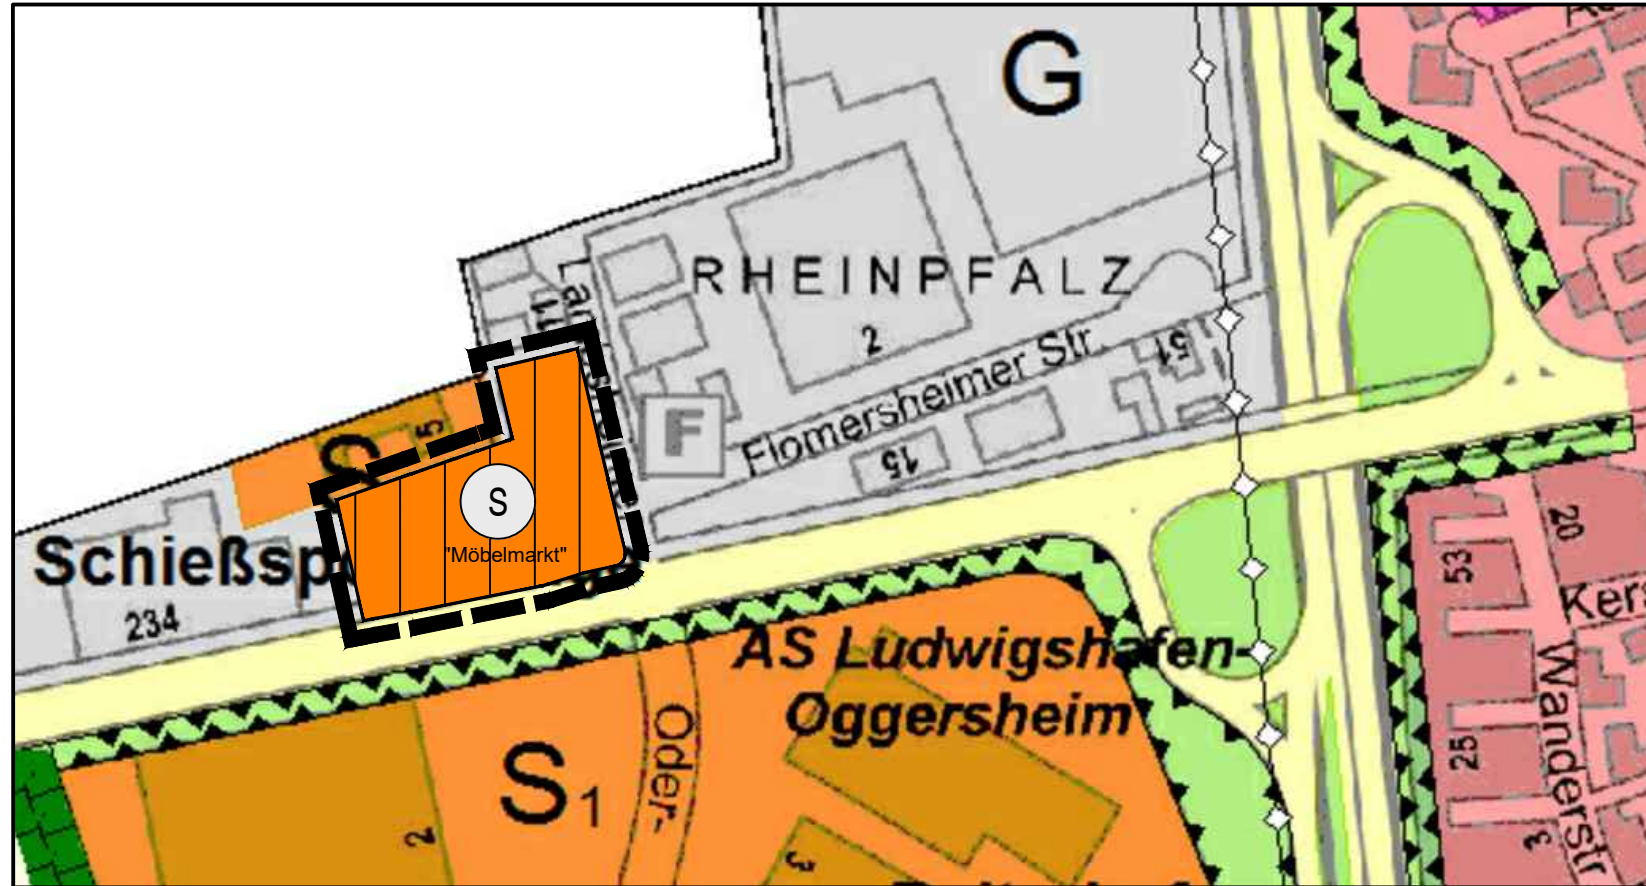

## LEGENDE

BESTAND BAUFLÄCHEN PLANUNG

Sonderbaufläche "Möbelmarkt"

Wohnbaufläche


Gewerbliche Bauflächen

VERKEHRSFLÄCHEN  
 Überörtliche und örtliche Hauptverkehrsstraße

GRÜNFLÄCHEN  
 Grünfläche

Geltungsbereich des Änderungsplanes zum Flächennutzungsplan

ÜBERSICHTSLAGEPLAN O.M.

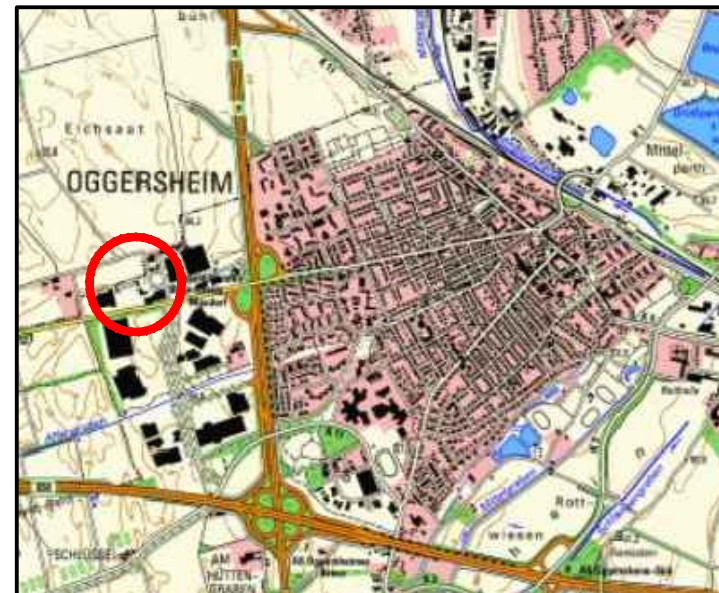

<p><b>BESCHLUSS ZUR ÄNDERUNG</b></p> <p>Die Teiländerung Nr.28 des Flächennutzungsplanes 99 ist gemäß § 2 (1) BauGB vom Stadtrat am ..... beschlossen worden.</p> <p>Ludwigshafen am Rhein, den.....</p> <p>Bereich Stadtplanung</p> <p>Dezernent</p>	<p><b>ÖFFENTLICHE AUSLEGUNG</b></p> <p>Nach Beschluss des Bau- und Grundstücksausschusses am ..... hat die Teiländerung des Flächennutzungsplanes als Entwurf mit seinem Erläuterungsbericht gem. § 3 (2) BauGB nach vorheriger ortsüblicher Bekanntmachung am ..... in der Zeit vom ..... bis einschließlich ..... öffentlich ausgelegt.</p> <p>Ludwigshafen am Rhein, den.....</p> <p>Bereich Stadtplanung</p> <p>Dezernent</p>	<p><b>BESCHLUSS DER TEILÄNDERUNG DES FLÄCHENNUTZUNGSPLANES</b></p> <p>Durch Beschluss des Stadtrates am ..... ist die 28. Teiländerung des Flächennutzungsplanes 99 für festgestellt erklärt worden.</p> <p>Ludwigshafen am Rhein, den.....</p> <p>Bereich Stadtplanung</p> <p>Dezernent</p>
<p>STADT LUDWIGSHAFEN AM RHEIN</p> <p>Ludwigshafen am Rhein, den .....</p> <p></p> <p>Oberbürgermeisterin</p>	<p><b>GENEHMIGUNG</b></p> <p>Genehmigt</p> <p>mit Verfügung vom .....</p> <p>Neustadt an der Weinstraße, den.....</p> <p></p> <p>Struktur- und Genehmigungsdirektion Süd</p>	<p><b>BEKANNTMACHUNG</b></p> <p>Die Genehmigung sowie Ort und Zeit der öffentlichen Auslegung der Teiländerung Nr.28 des Flächennutzungsplanes 99 und des Erläuterungsberichtes sind gemäß § 6 (5) BauGB am ..... ortsüblich bekanntgemacht worden.</p> <p>Ludwigshafen am Rhein, den.....</p> <p>Bereich Stadtplanung</p> <p>Dezernent</p>



M 1:1000

PLANUNGSBÜRO  
**PISKE**  
Telefon 06 21 / 54 50 31  
info@piske.com | www.piske.com

	TAG	NAME
AUFGENOMMEN		
BEARBEITET	Dez. 2017	Rech
GEZEICHNET	Dez. 2017	Schmid
GEPRÜFT	Dez. 2017	Rech

**Flächennutzungsplan 99  
28. Teiländerung  
"Nördlich der  
Dürkheimer Straße West"**

**Ludwigshafen**  
Stadt am Rhein

Dezernat für Bau, Umwelt und Verkehr, WBL  
Bereich Stadtplanung

Stadtteil  
Gemarkung  
Oggersheim  
Oggersheim

Planstand  
Format  
18. Dezember 2017  
A3