



# Entwicklungssachse West Rahmenplan '18

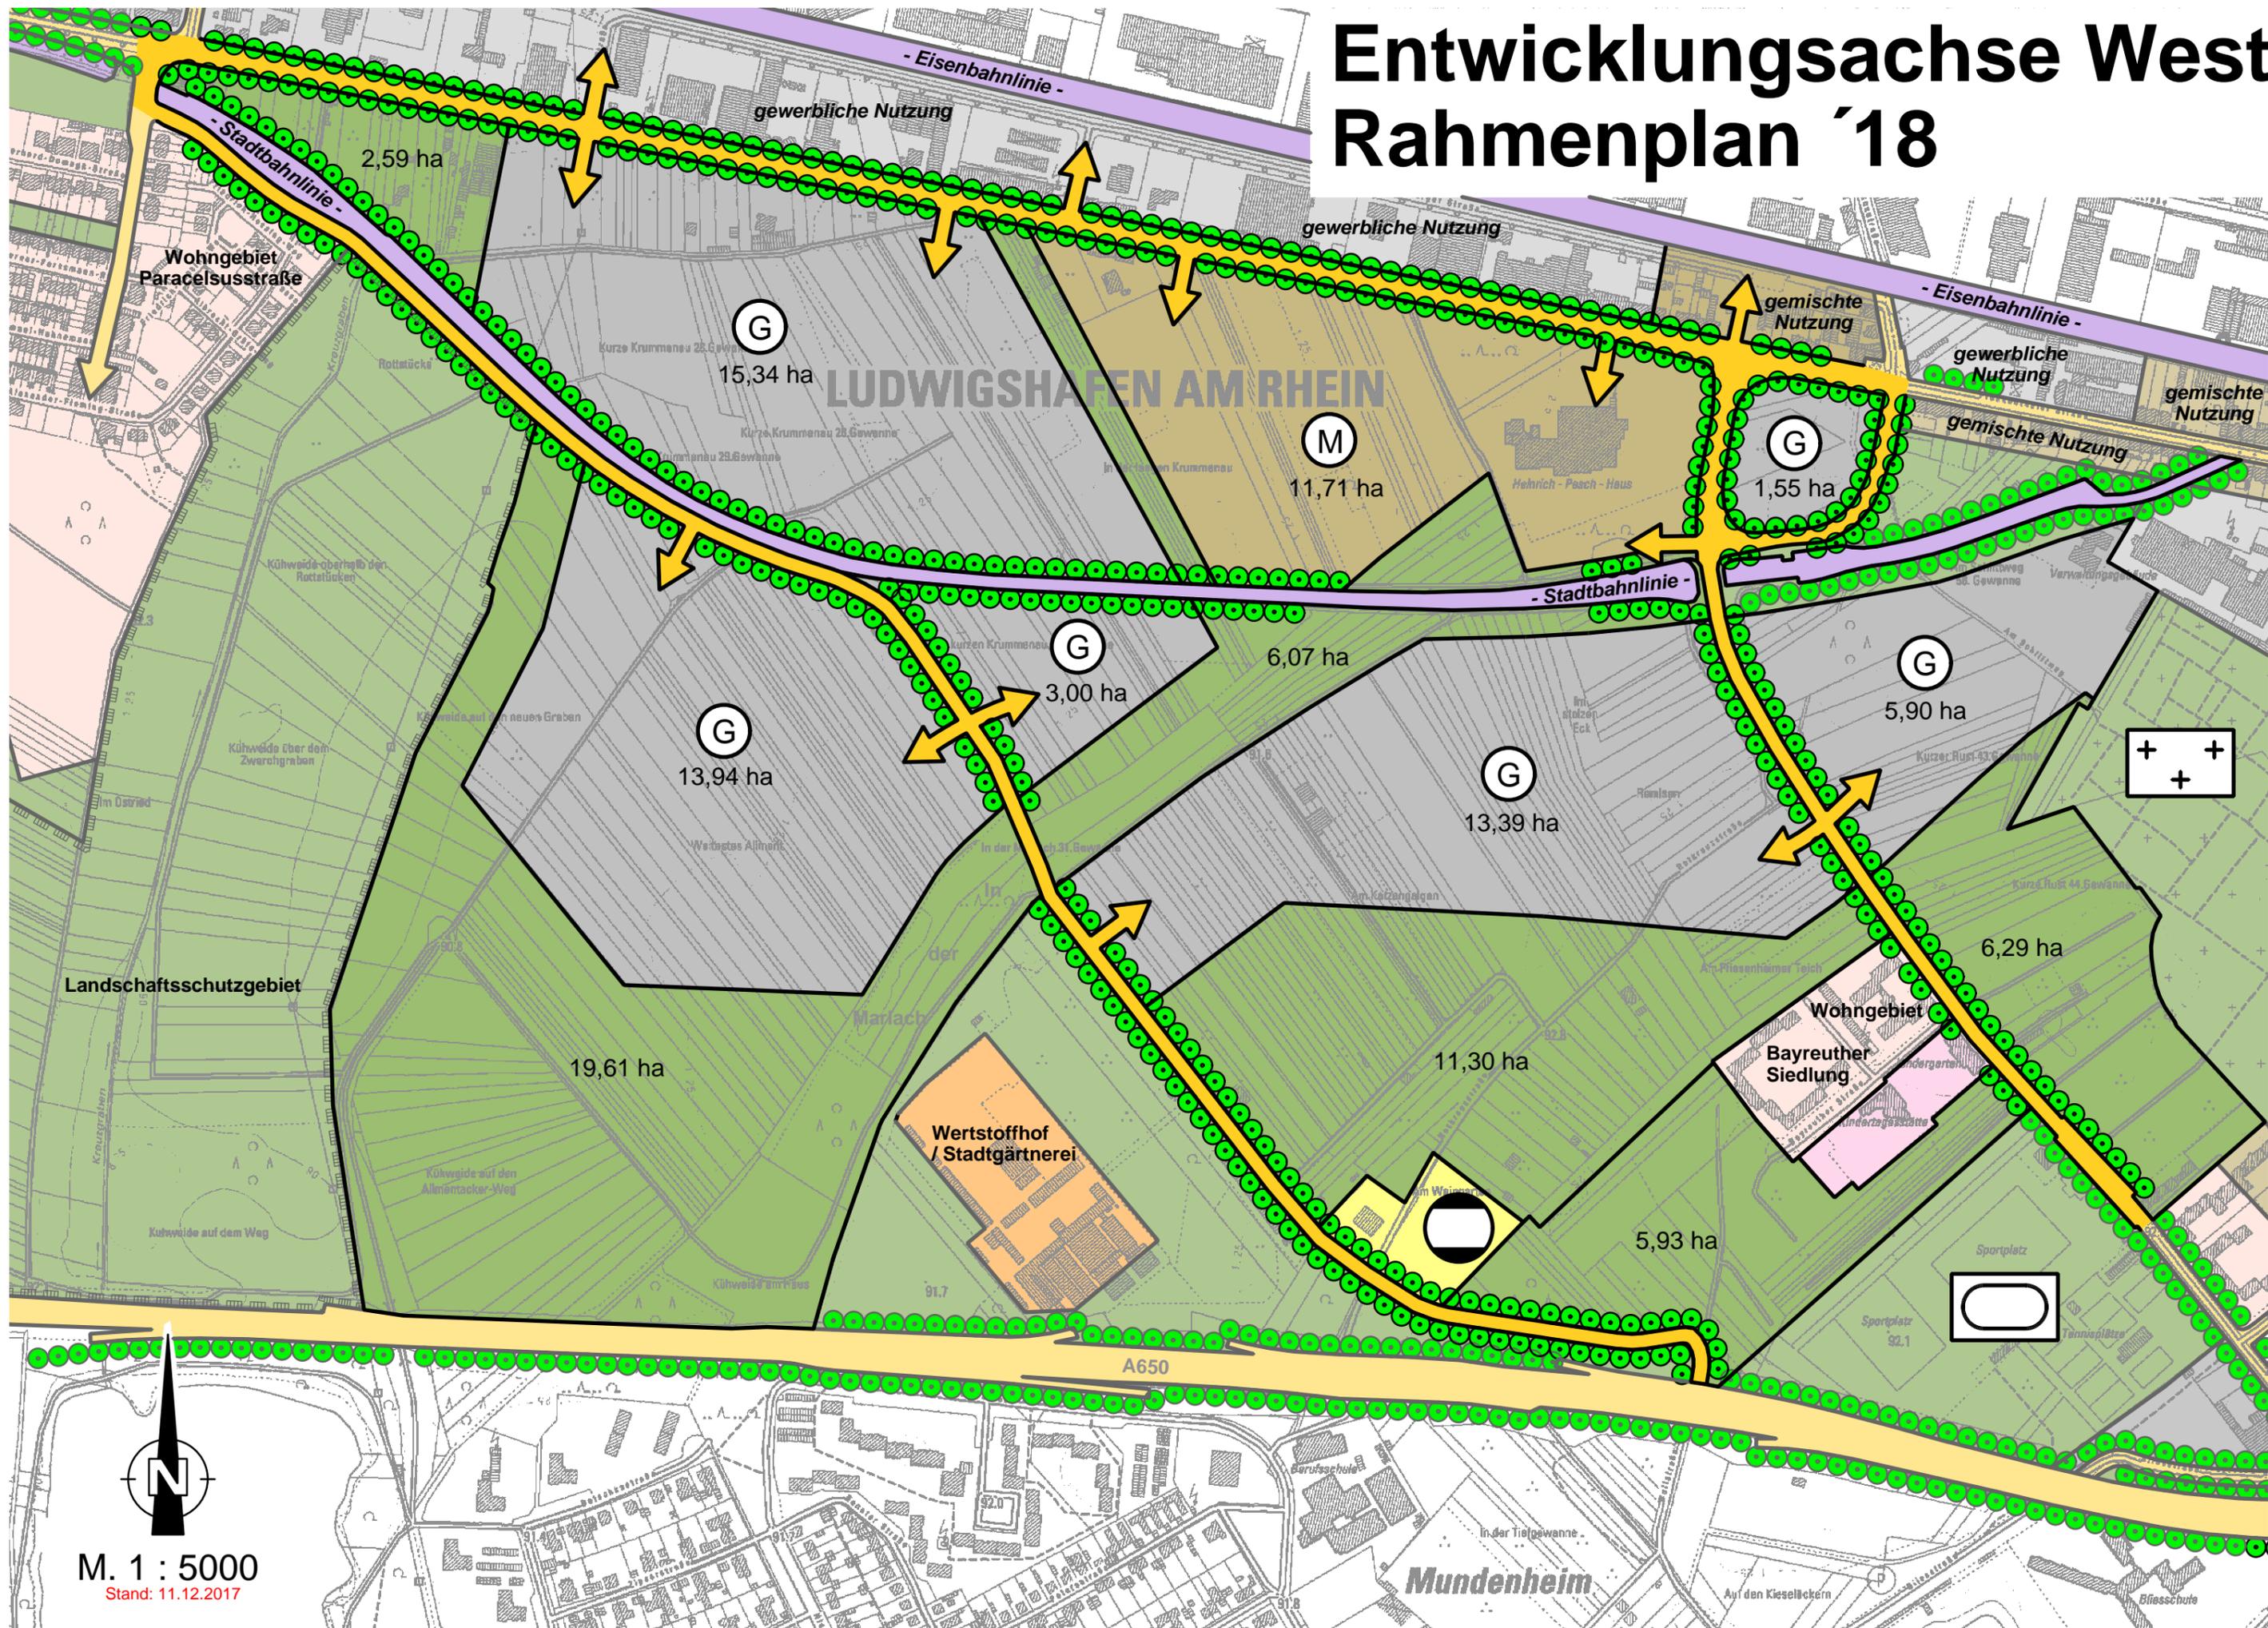

M. 1 : 5000  
Stand: 11.12.2017

Mundenheim

**Entwicklungsbereich West  
Fortschreibung Rahmenplan '18  
Westlich Heinrich-Pesch-Haus**

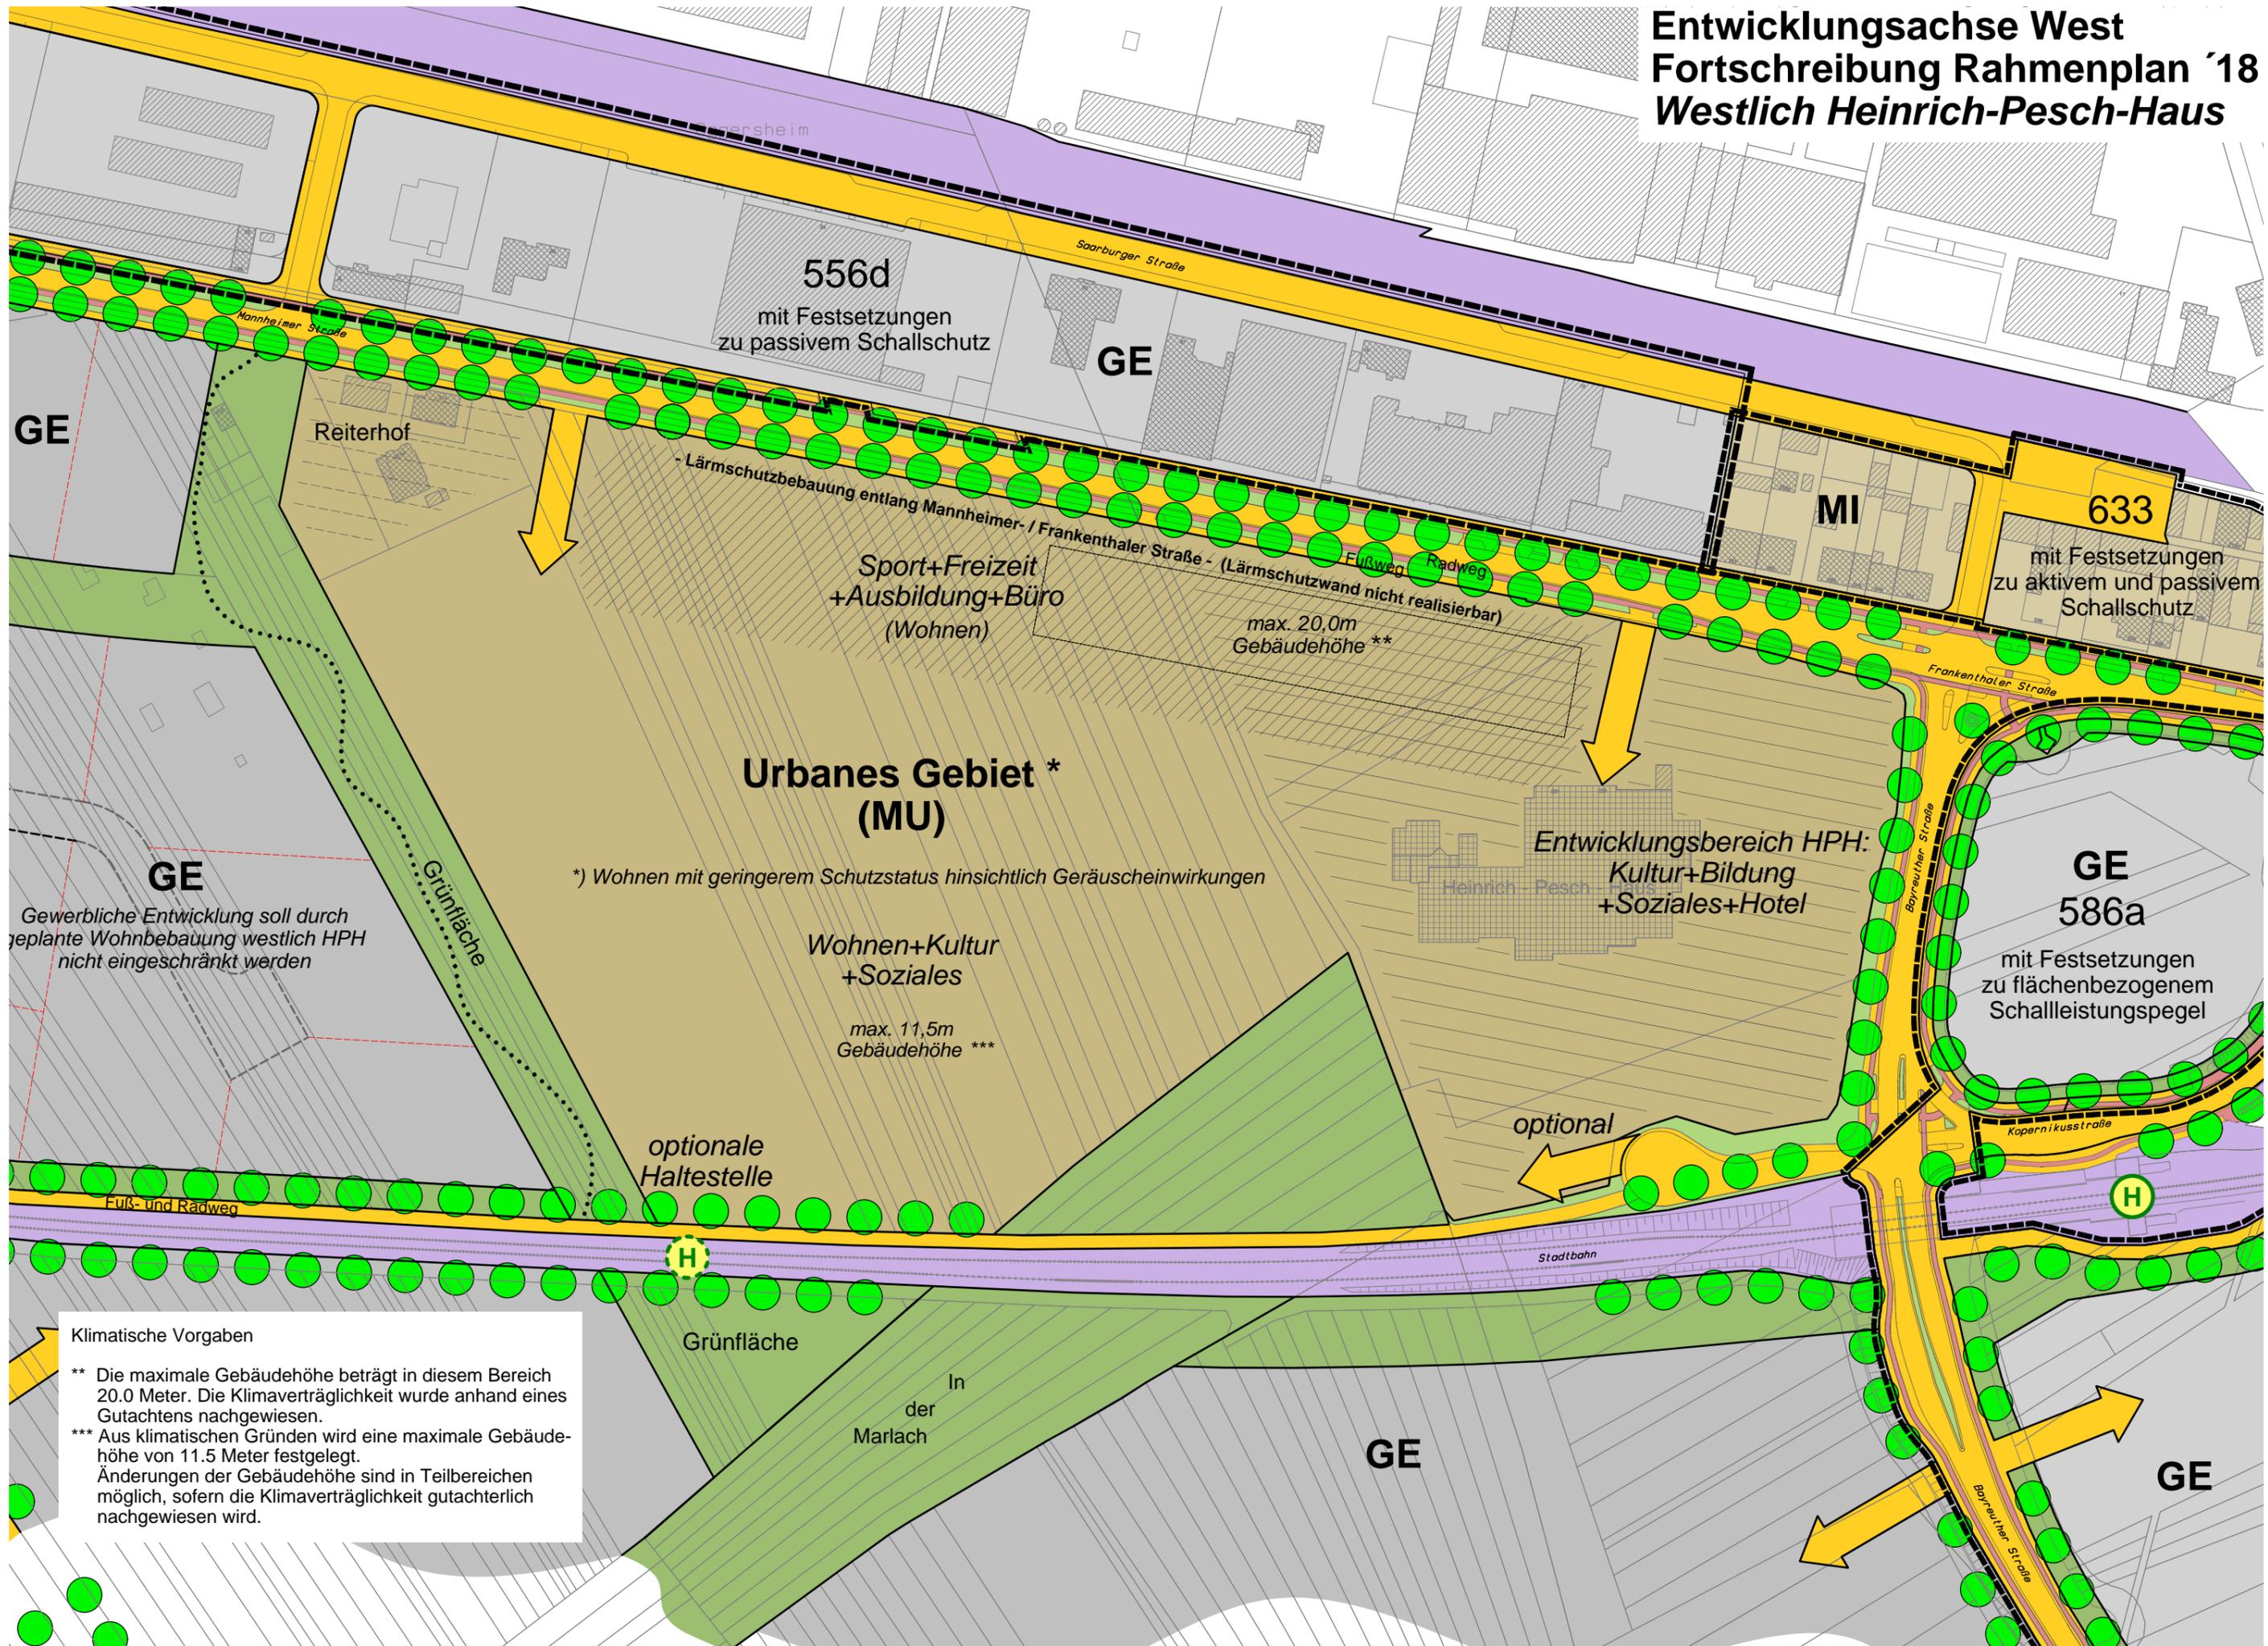

**Klimatische Vorgaben**

\*\* Die maximale Gebäudehöhe beträgt in diesem Bereich 20.0 Meter. Die Klimaverträglichkeit wurde anhand eines Gutachtens nachgewiesen.

\*\*\* Aus klimatischen Gründen wird eine maximale Gebäudehöhe von 11.5 Meter festgelegt. Änderungen der Gebäudehöhe sind in Teilbereichen möglich, sofern die Klimaverträglichkeit gutachterlich nachgewiesen wird.