




ERDGESCHOSS

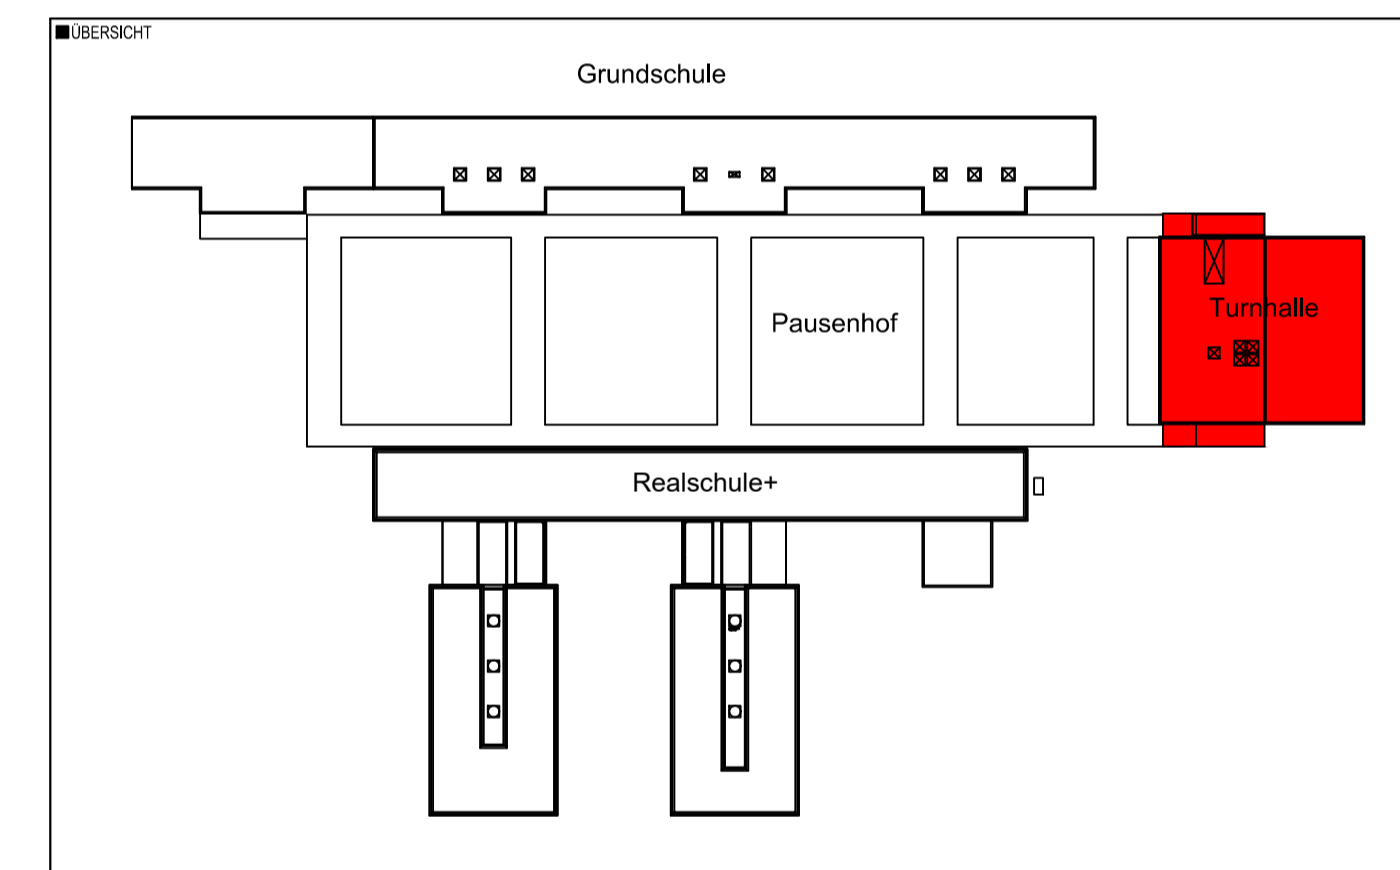

INDEX	ÄNDERUNG	DATUM	NAME	PLANVERFASSER (EXTERN)
A	KG Schraffur notw. Flur ergänzt	14.10.2014	Nörling	

STEINHAUER NÖRLING
 Steinbauer + Nörling GmbH
 Architekten und Ingenieure
 Lagerhausstr. 57 · 67061 Ludwigshafen
 Fon 0621/513089 www.stn-gmbh.de

ENTWURFSPLANUNG

BEREICH 4-13 Rathausplatz 20 67059 Ludwigshafen Tel 0621 - 504 4600 Fax 0621 - 504 4605		Ludwigshafen Stadt am Rhein Gebäudemanagement		SEITE CA M5TB 1:100 INDEX PLÖTTDATUM
OBJEKTNR. PROJEKTNR. BL 4-13 FE 4-101 RA 4-102 TEL 4-103	OBJEKT / URSCHRIFT Ernst-Reuter-Schule Turnhalle Schlesier Str. 56 67065 Ludwigshafen	PROJEKT MASSNAHME Trinkwassersanierung Turnhalle GESCHOSS Erdgeschoss	PLANVERFASSER (EXTERN) STEINHAUER NÖRLING Steinbauer + Nörling GmbH Architekten und Ingenieure Lagerhausstr. 57 · 67061 Ludwigshafen Fon 0621/513089 www.stn-gmbh.de	PLANSTAND 12.12.2017 PLANGRÖSSE DIN A1 LAYOUT PLÖTTSTL.
PLANHALTUNG DARSTELLUNG Grundriss - Neuplanung		PLANNUMMER		