



KELLERGESCHOSS

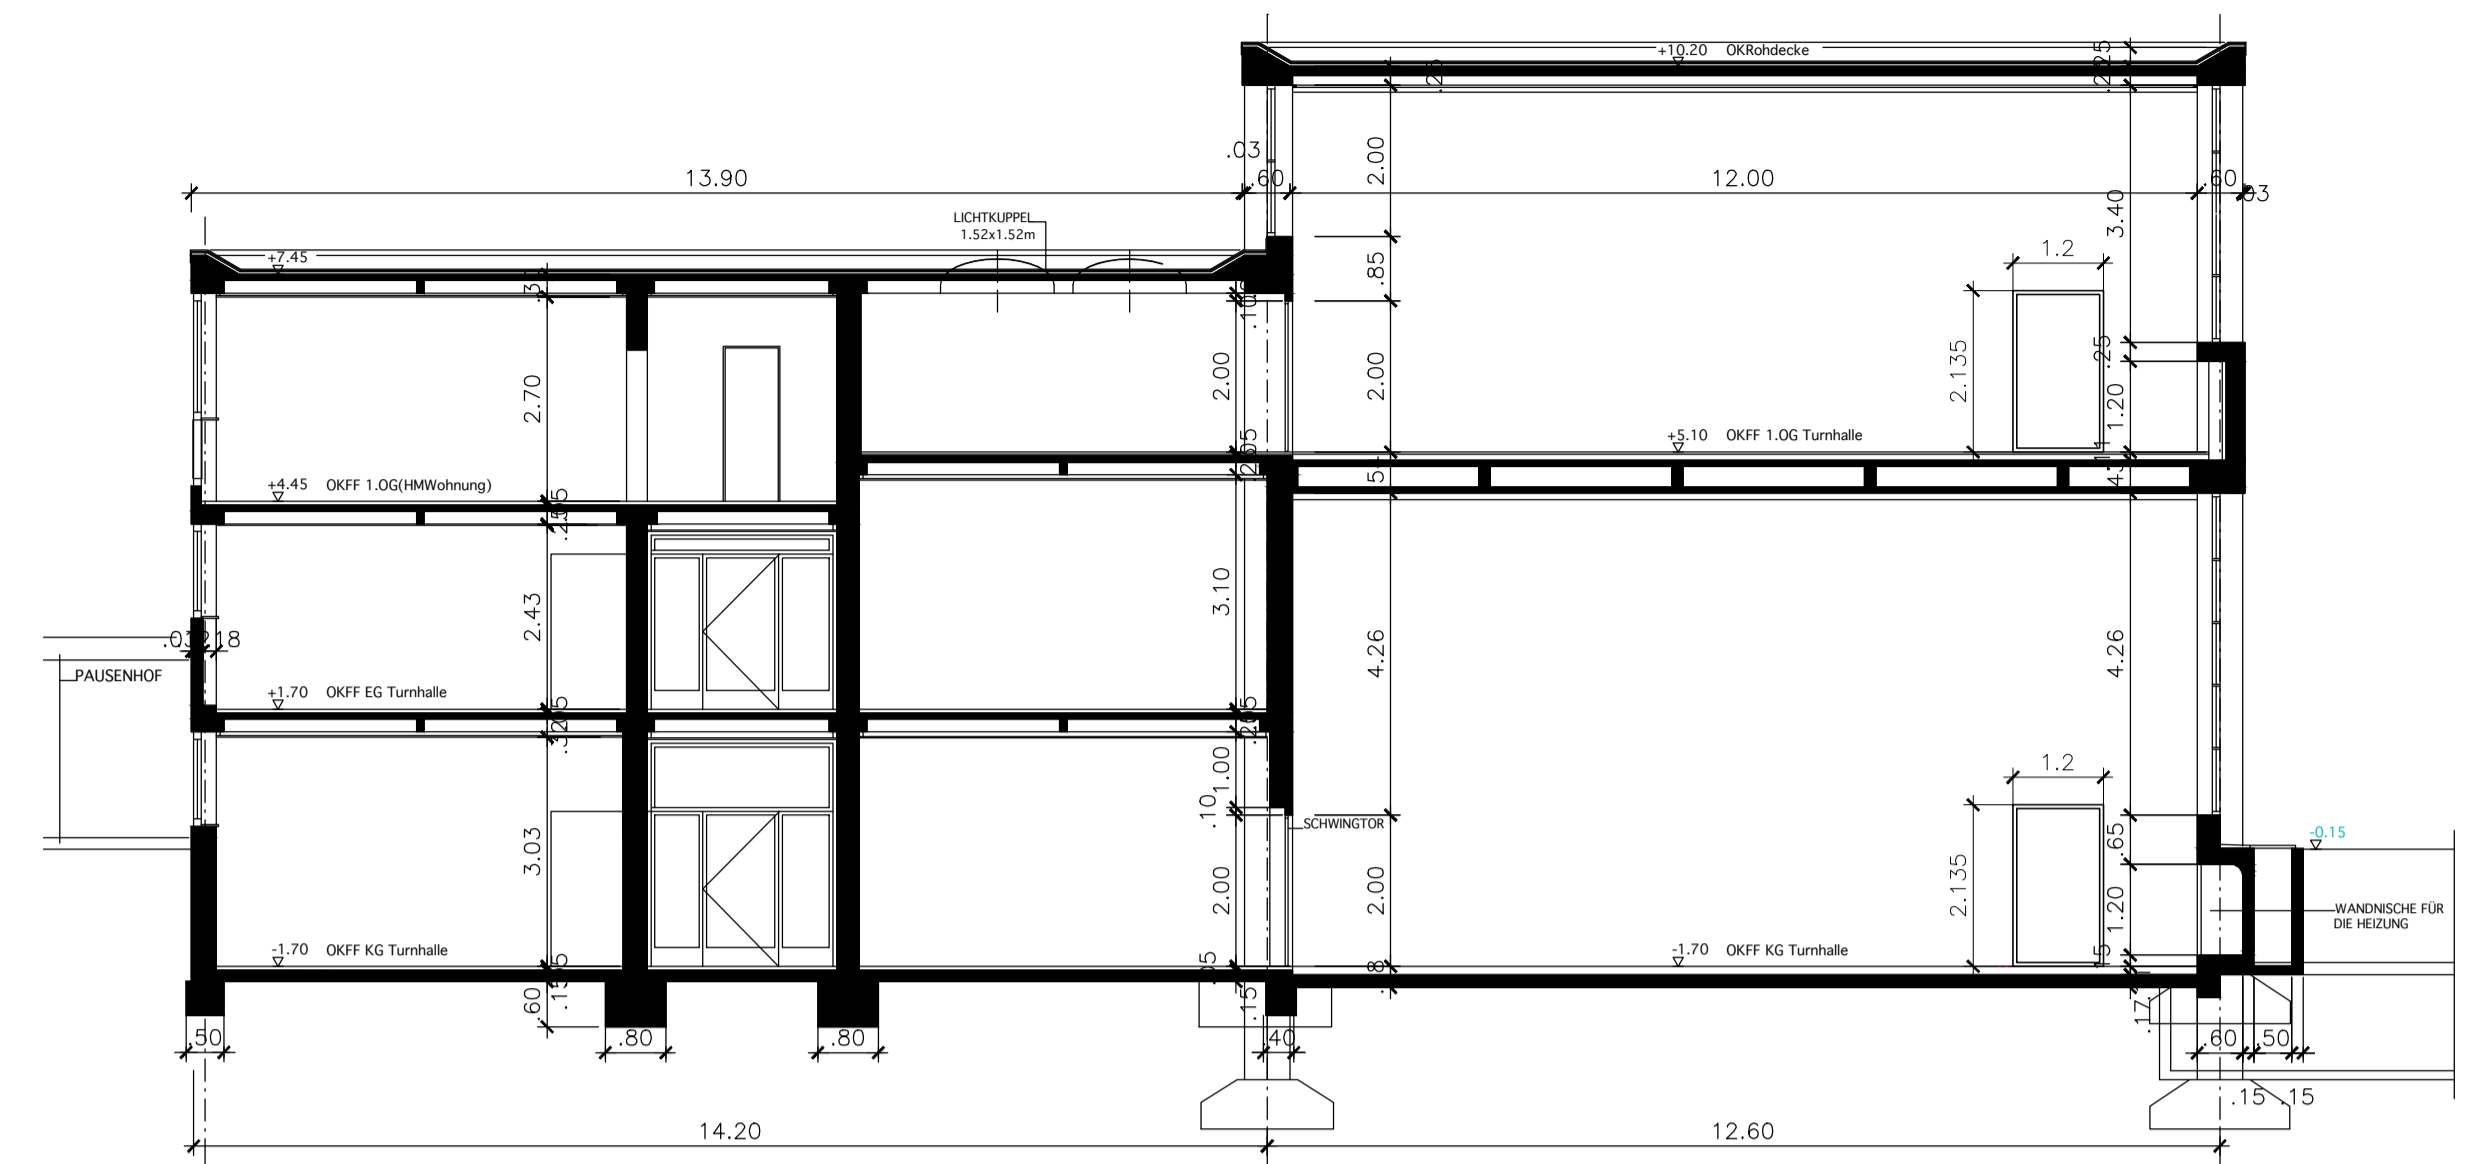

SCNITT C

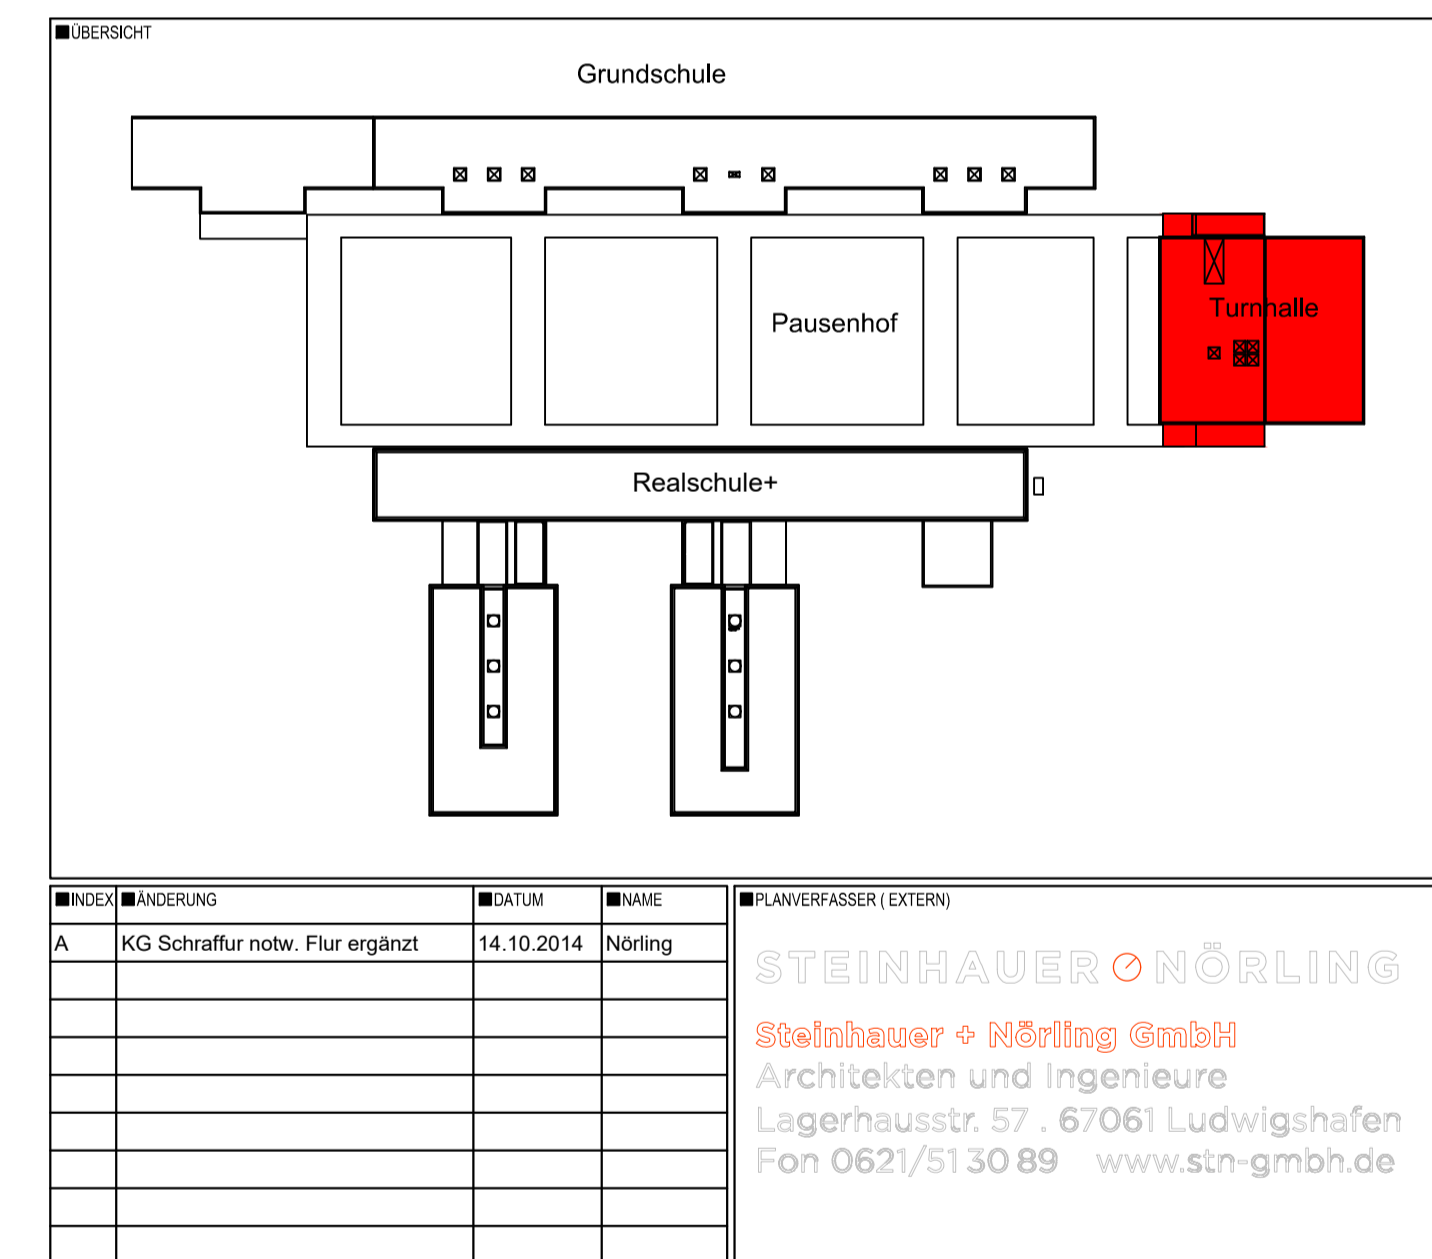

INDEX	ÄNDERUNG	DATUM	NAME	PLANVERFASSER (EXTERN)
A	KG Schraffur notw. Flur ergänzt	14.10.2014	Nörthing	

STEINHAUER NÖRTHING
 Steinbauer + Nörthing GmbH
 Architekten und Ingenieure
 Lagerhausstr. 57 · 67061 Ludwigshafen
 Fon 0621/5130 89 www.stn-gmbh.de

ENTWURFSPLANUNG

BEREICH 4-13 Rathausplatz 20 67065 Ludwigshafen Tel 0621 - 504 4600 Fax 0621 - 504 4605		Ludwigshafen Stadt am Rhein Gebäudemanagement		01
OBJEKT Ernst-Reuter-Schule	PROJEKT / VERGESCHAFT Trinkwassersanierung Turnhalle	PROJEKT / MASSNAHME Turnhalle	PROJEKT / MASSNAHME Kellergeschoss	SEKRETIÄT CA M5TB 1:100 INDEX PLANDATUM
PROJEKTOR Turnhalle Schlesier Str. 56 67065 Ludwigshafen	PLANSTAND 12.12.2017 PLANGRÖSSE DIN A1 LAYOUT PLANSTIL
Grundriss und Schnitt - Neuplanung				PLANSTAND 12.12.2017 PLANGRÖSSE DIN A1 LAYOUT PLANSTIL
BL 4-13 PE 4-131 PA 4-132 PI 4-133	PLANHALT / DARSTELLUNG Grundriss und Schnitt - Neuplanung	PROJEKT / MASSNAHME Turnhalle	PROJEKT / MASSNAHME Kellergeschoss	PLANSTAND 12.12.2017 PLANGRÖSSE DIN A1 LAYOUT PLANSTIL