






Ansicht West

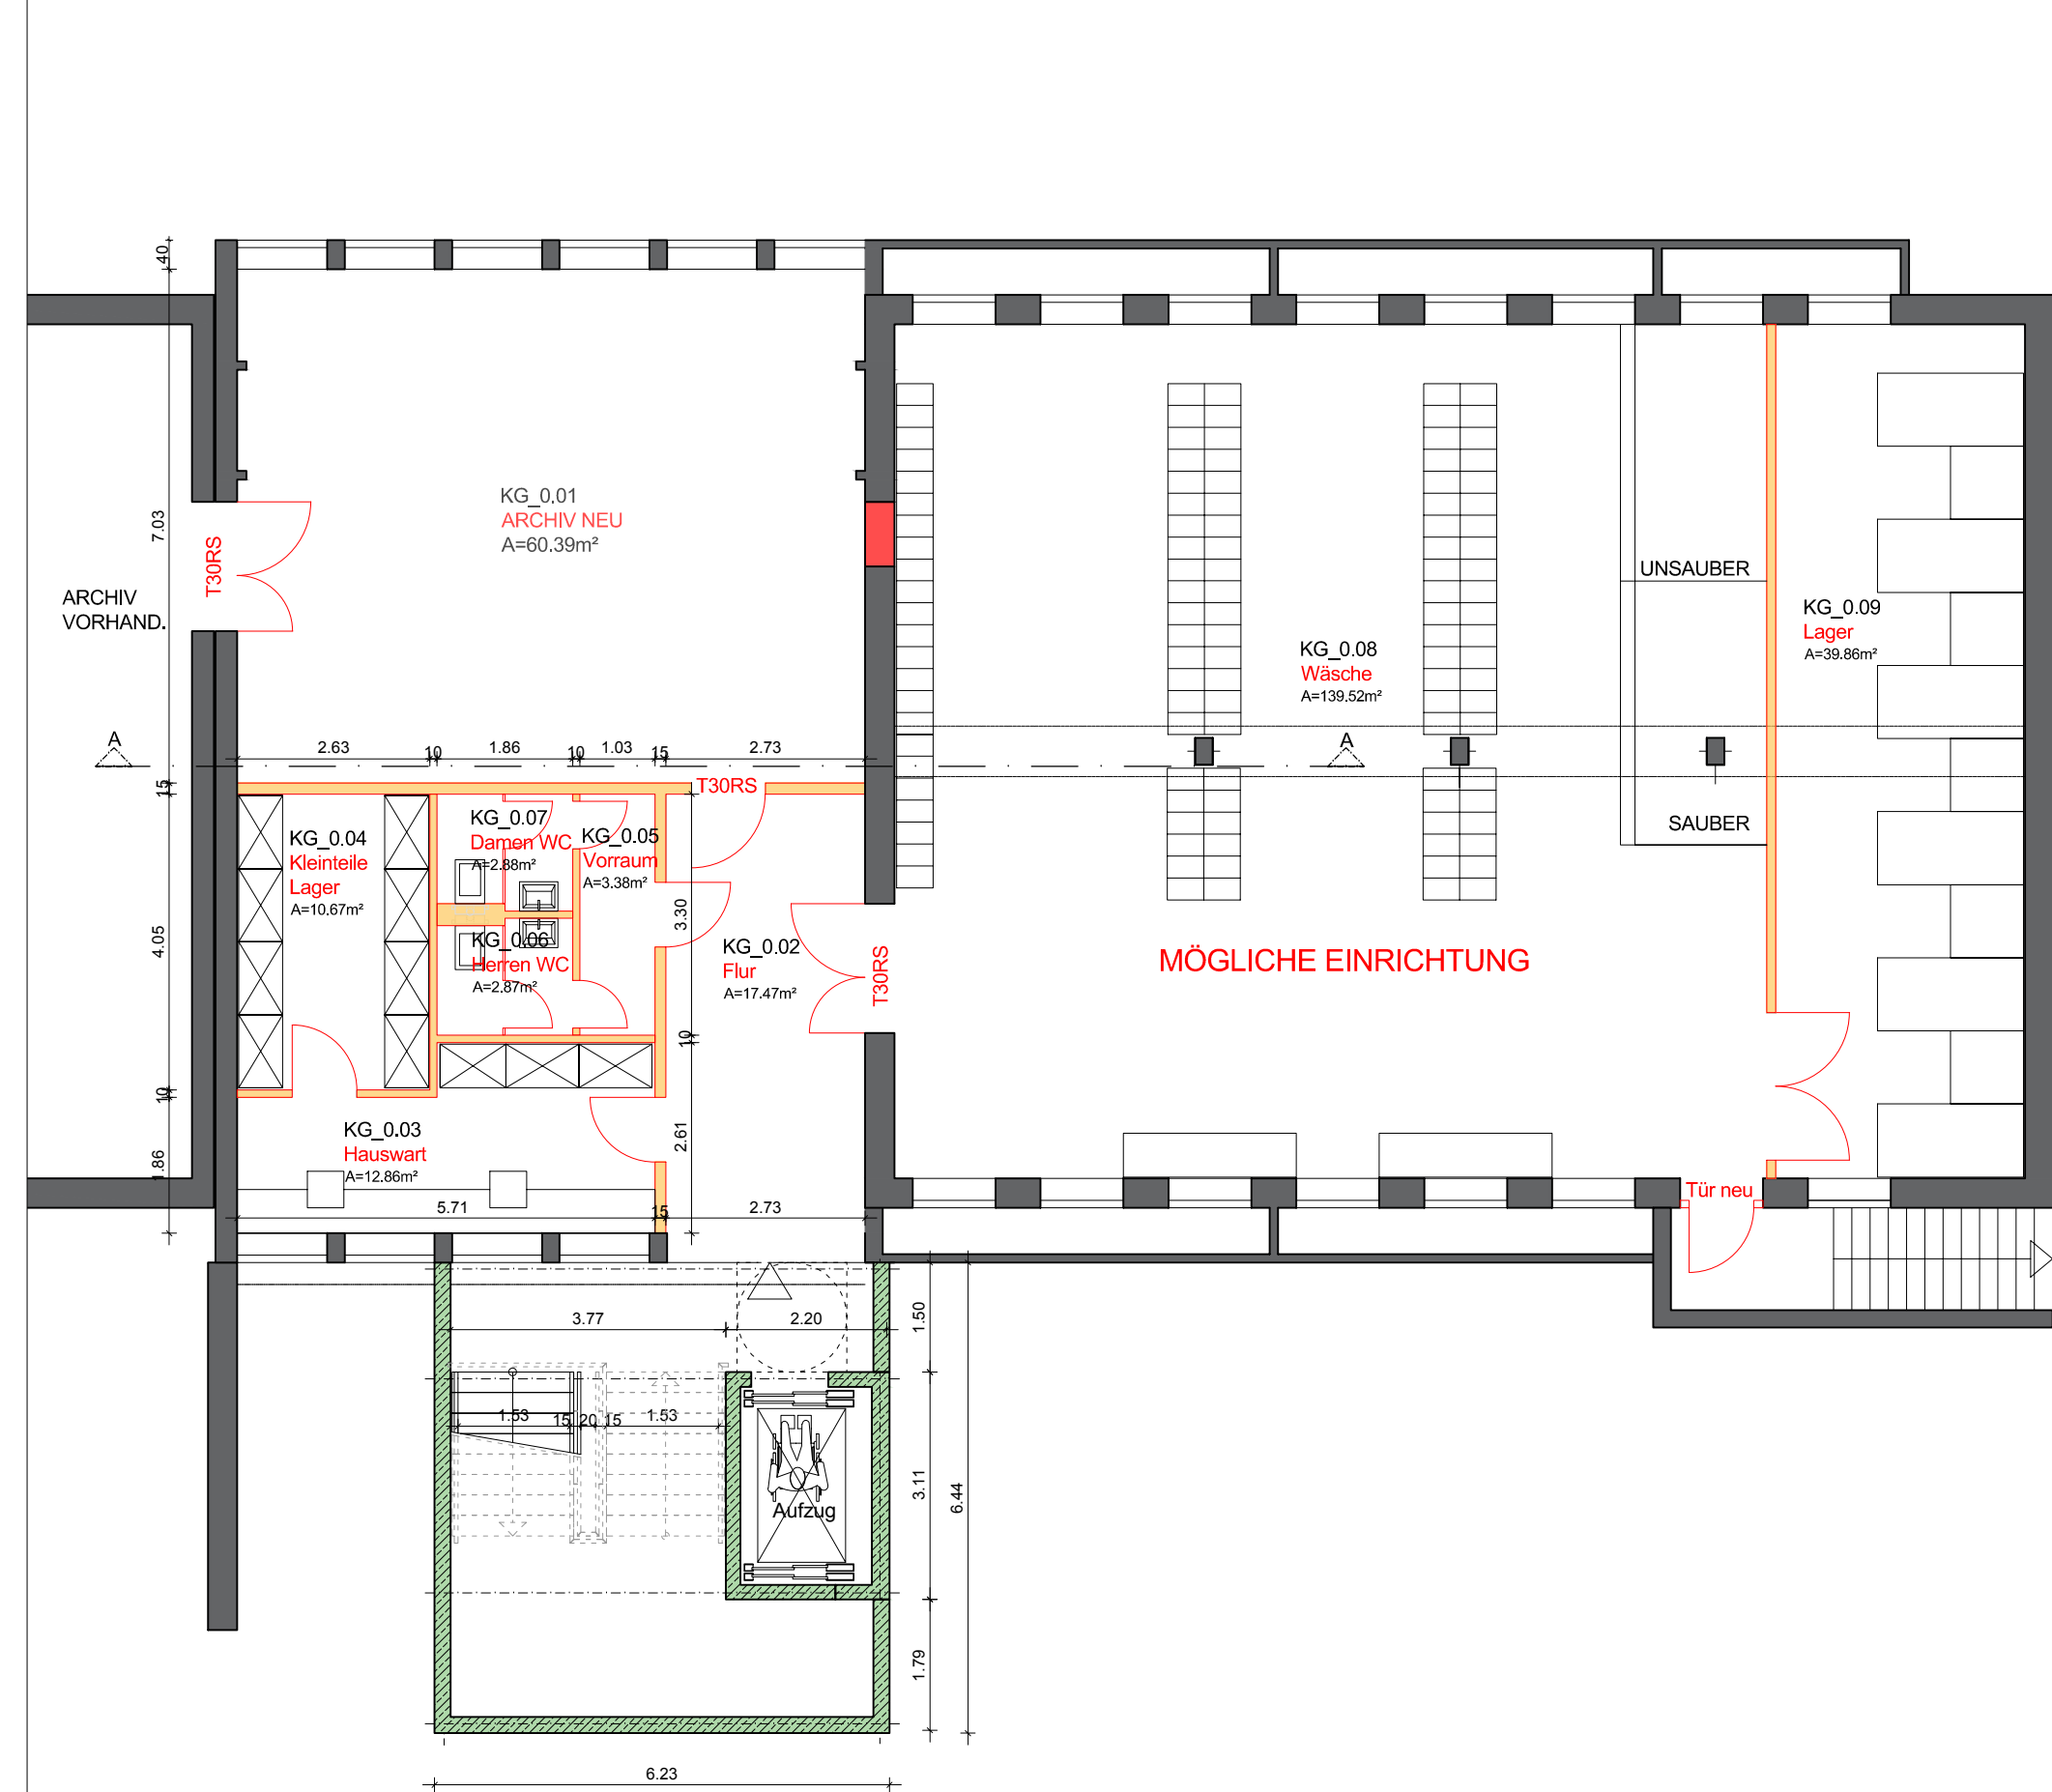


Kellergeschoss

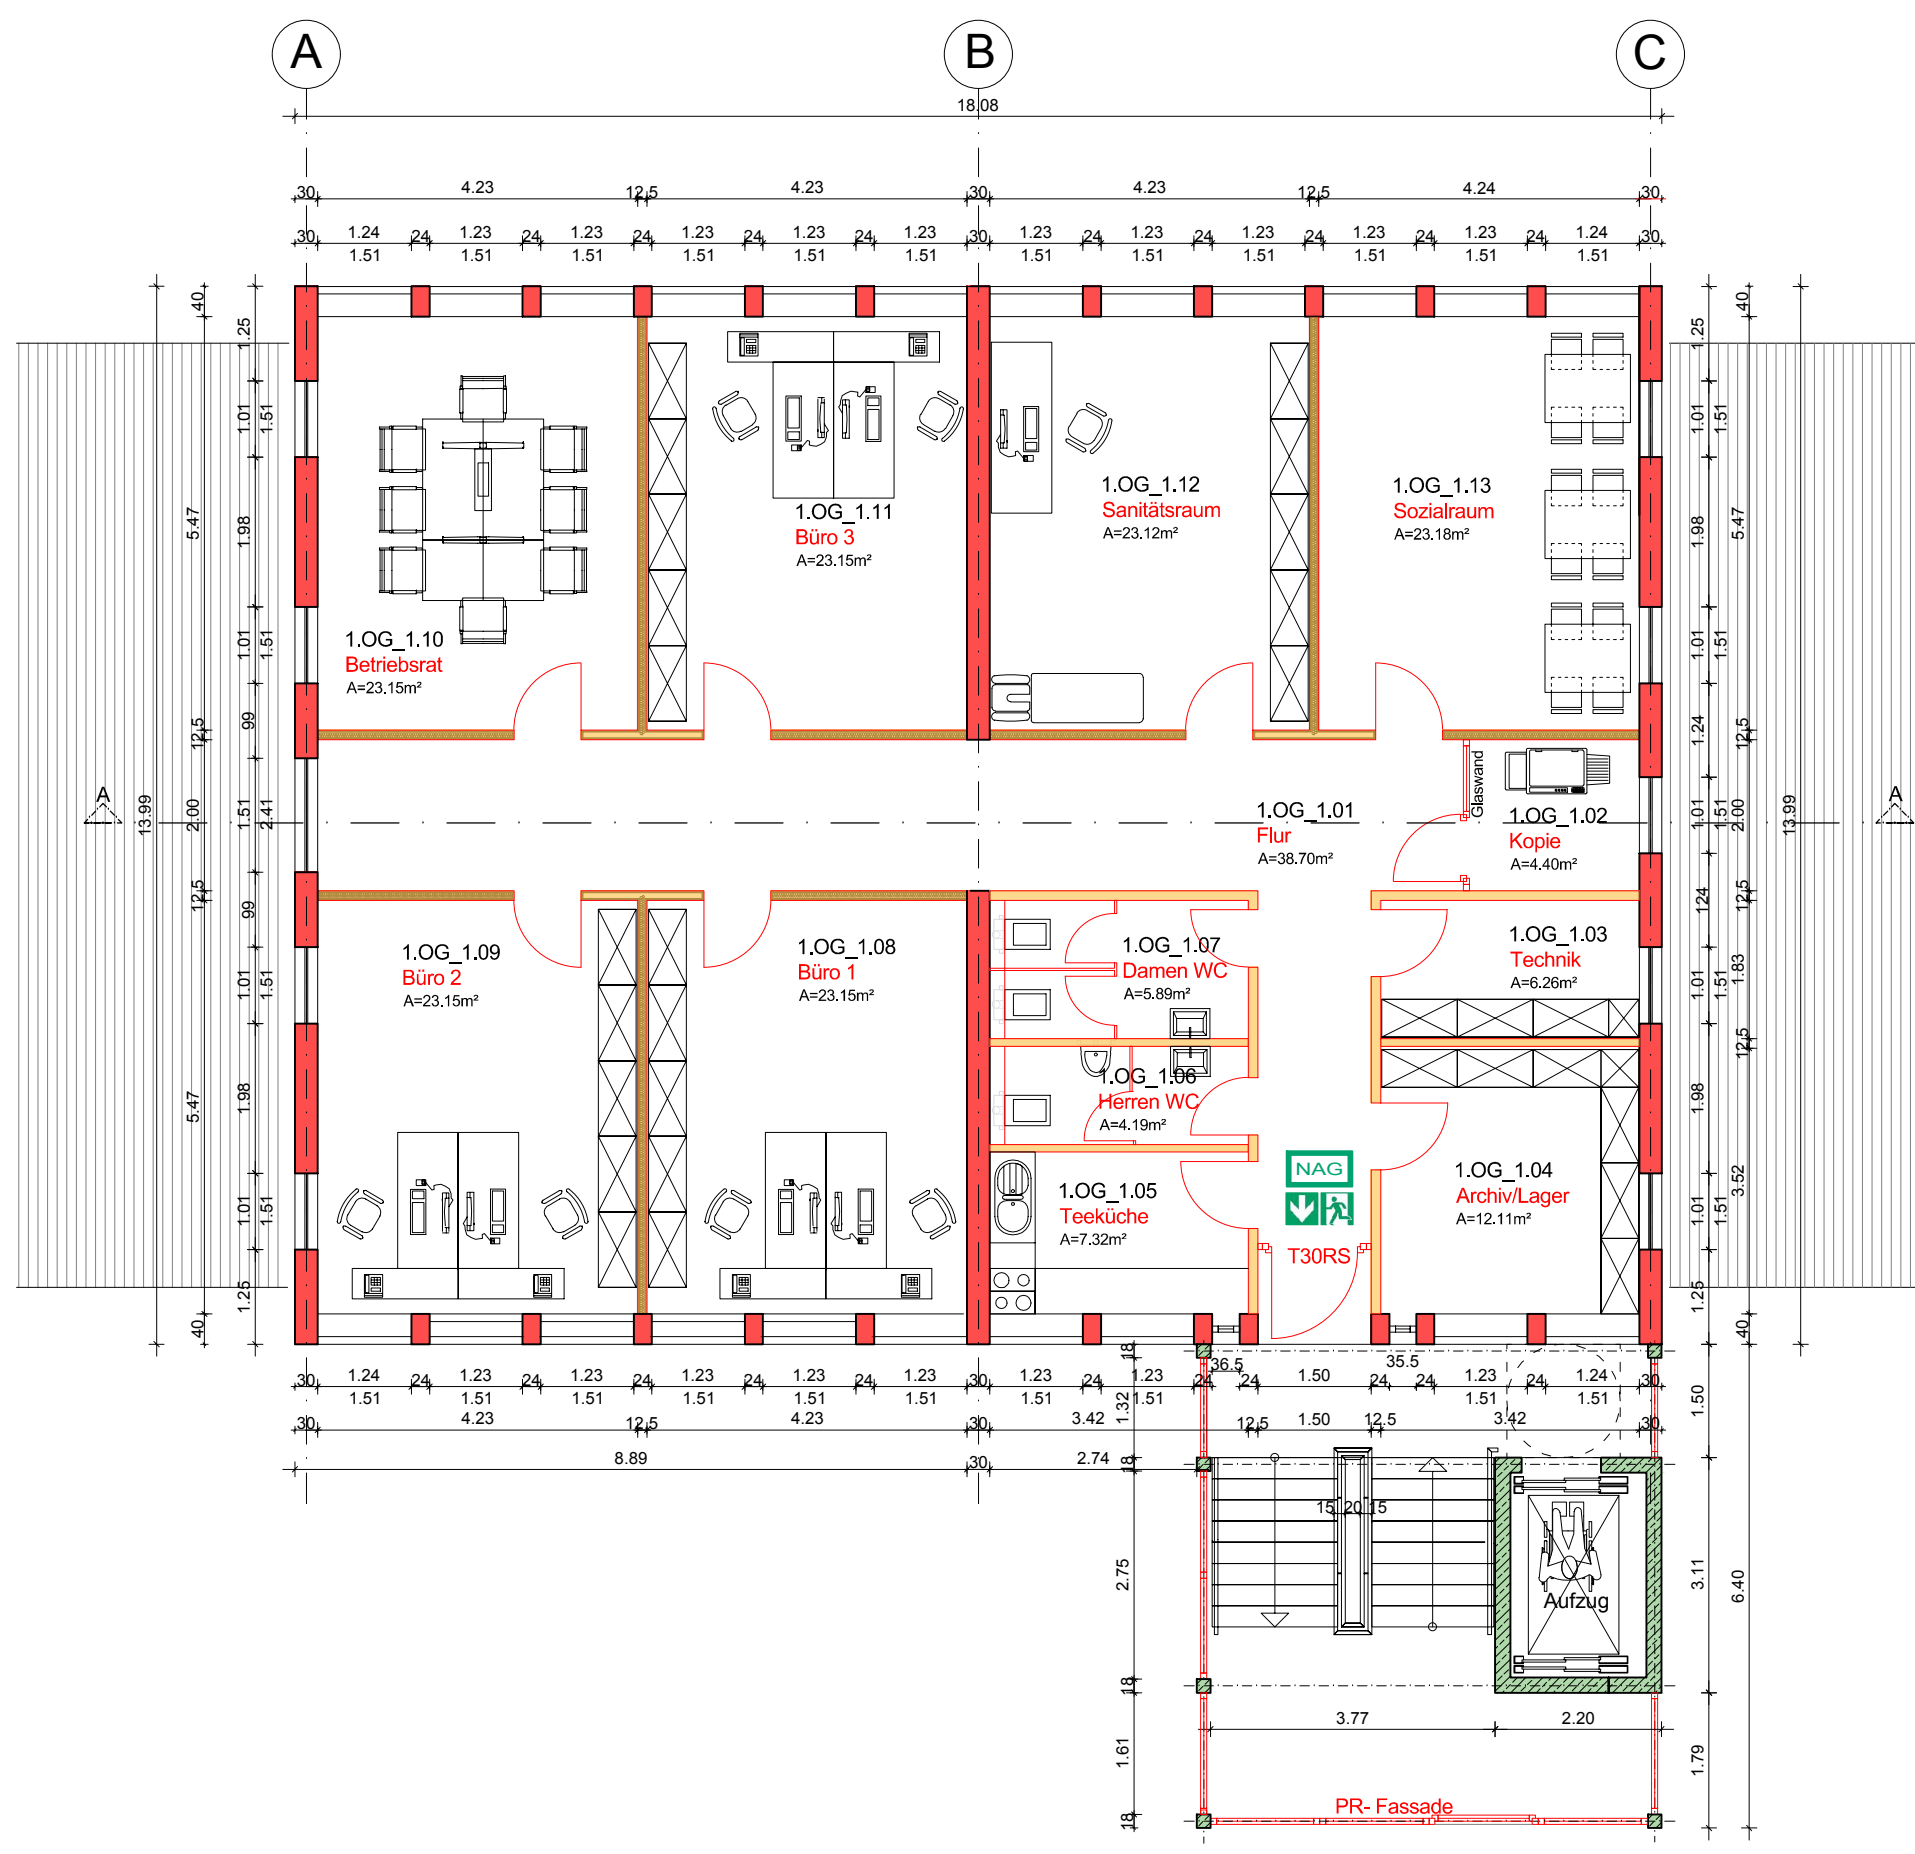


1. Obergeschoss

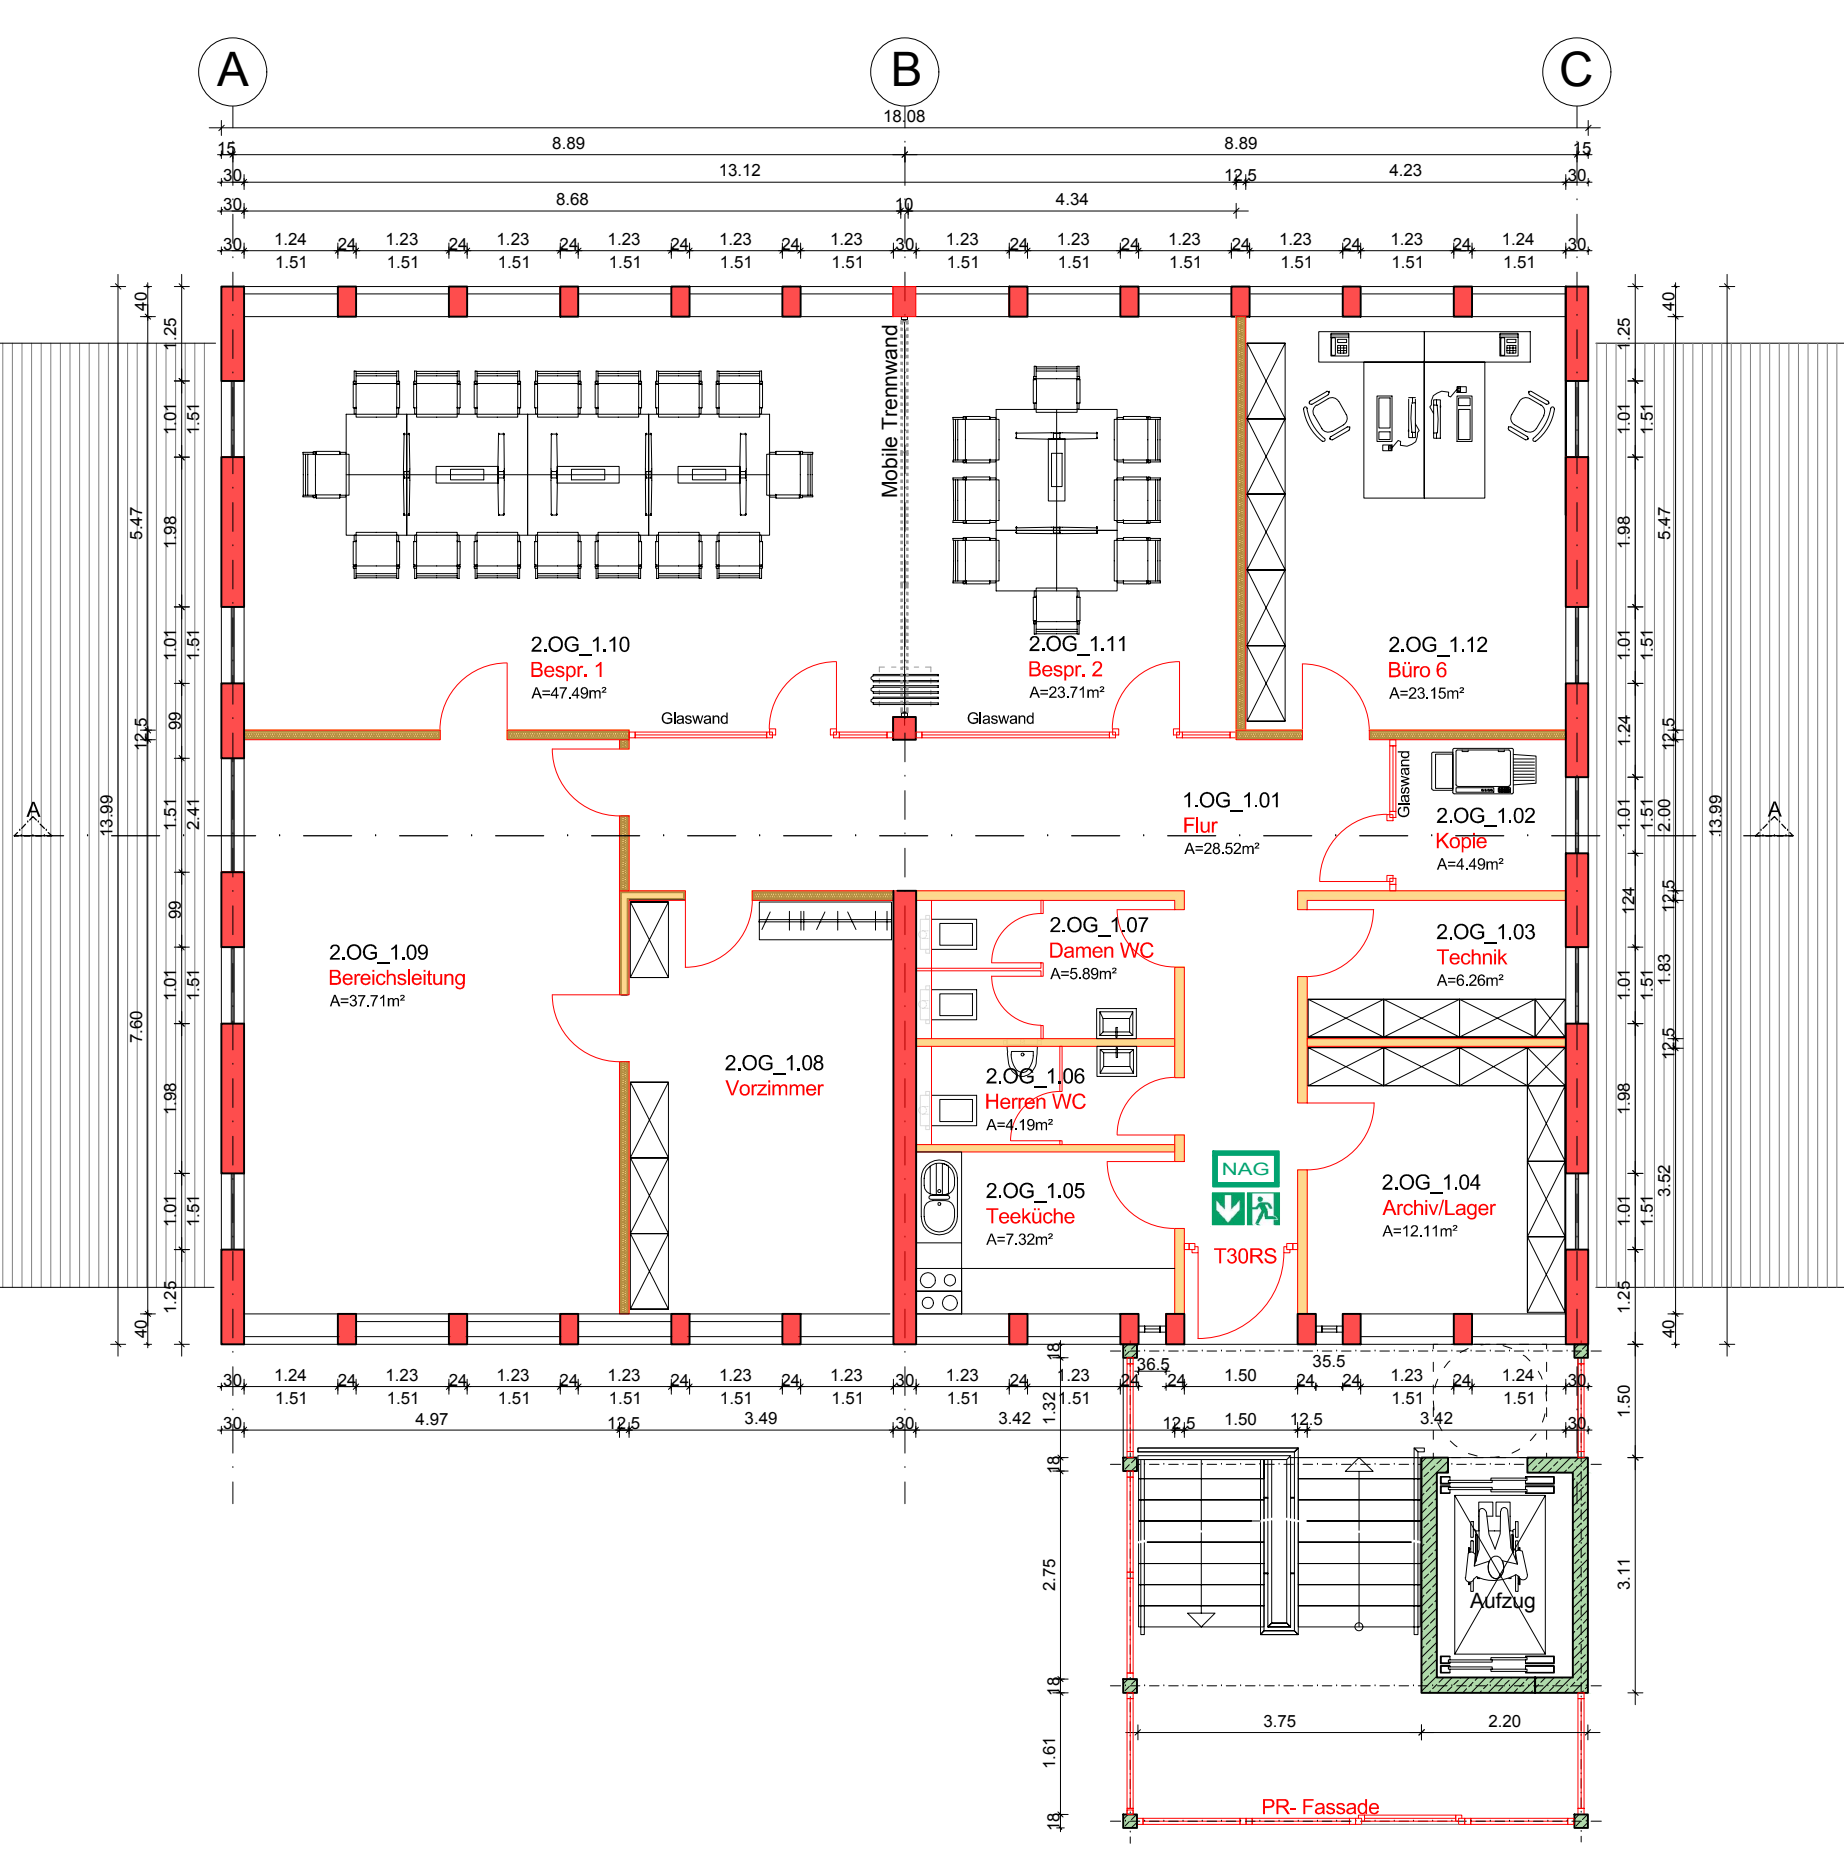


2. Obergeschoss

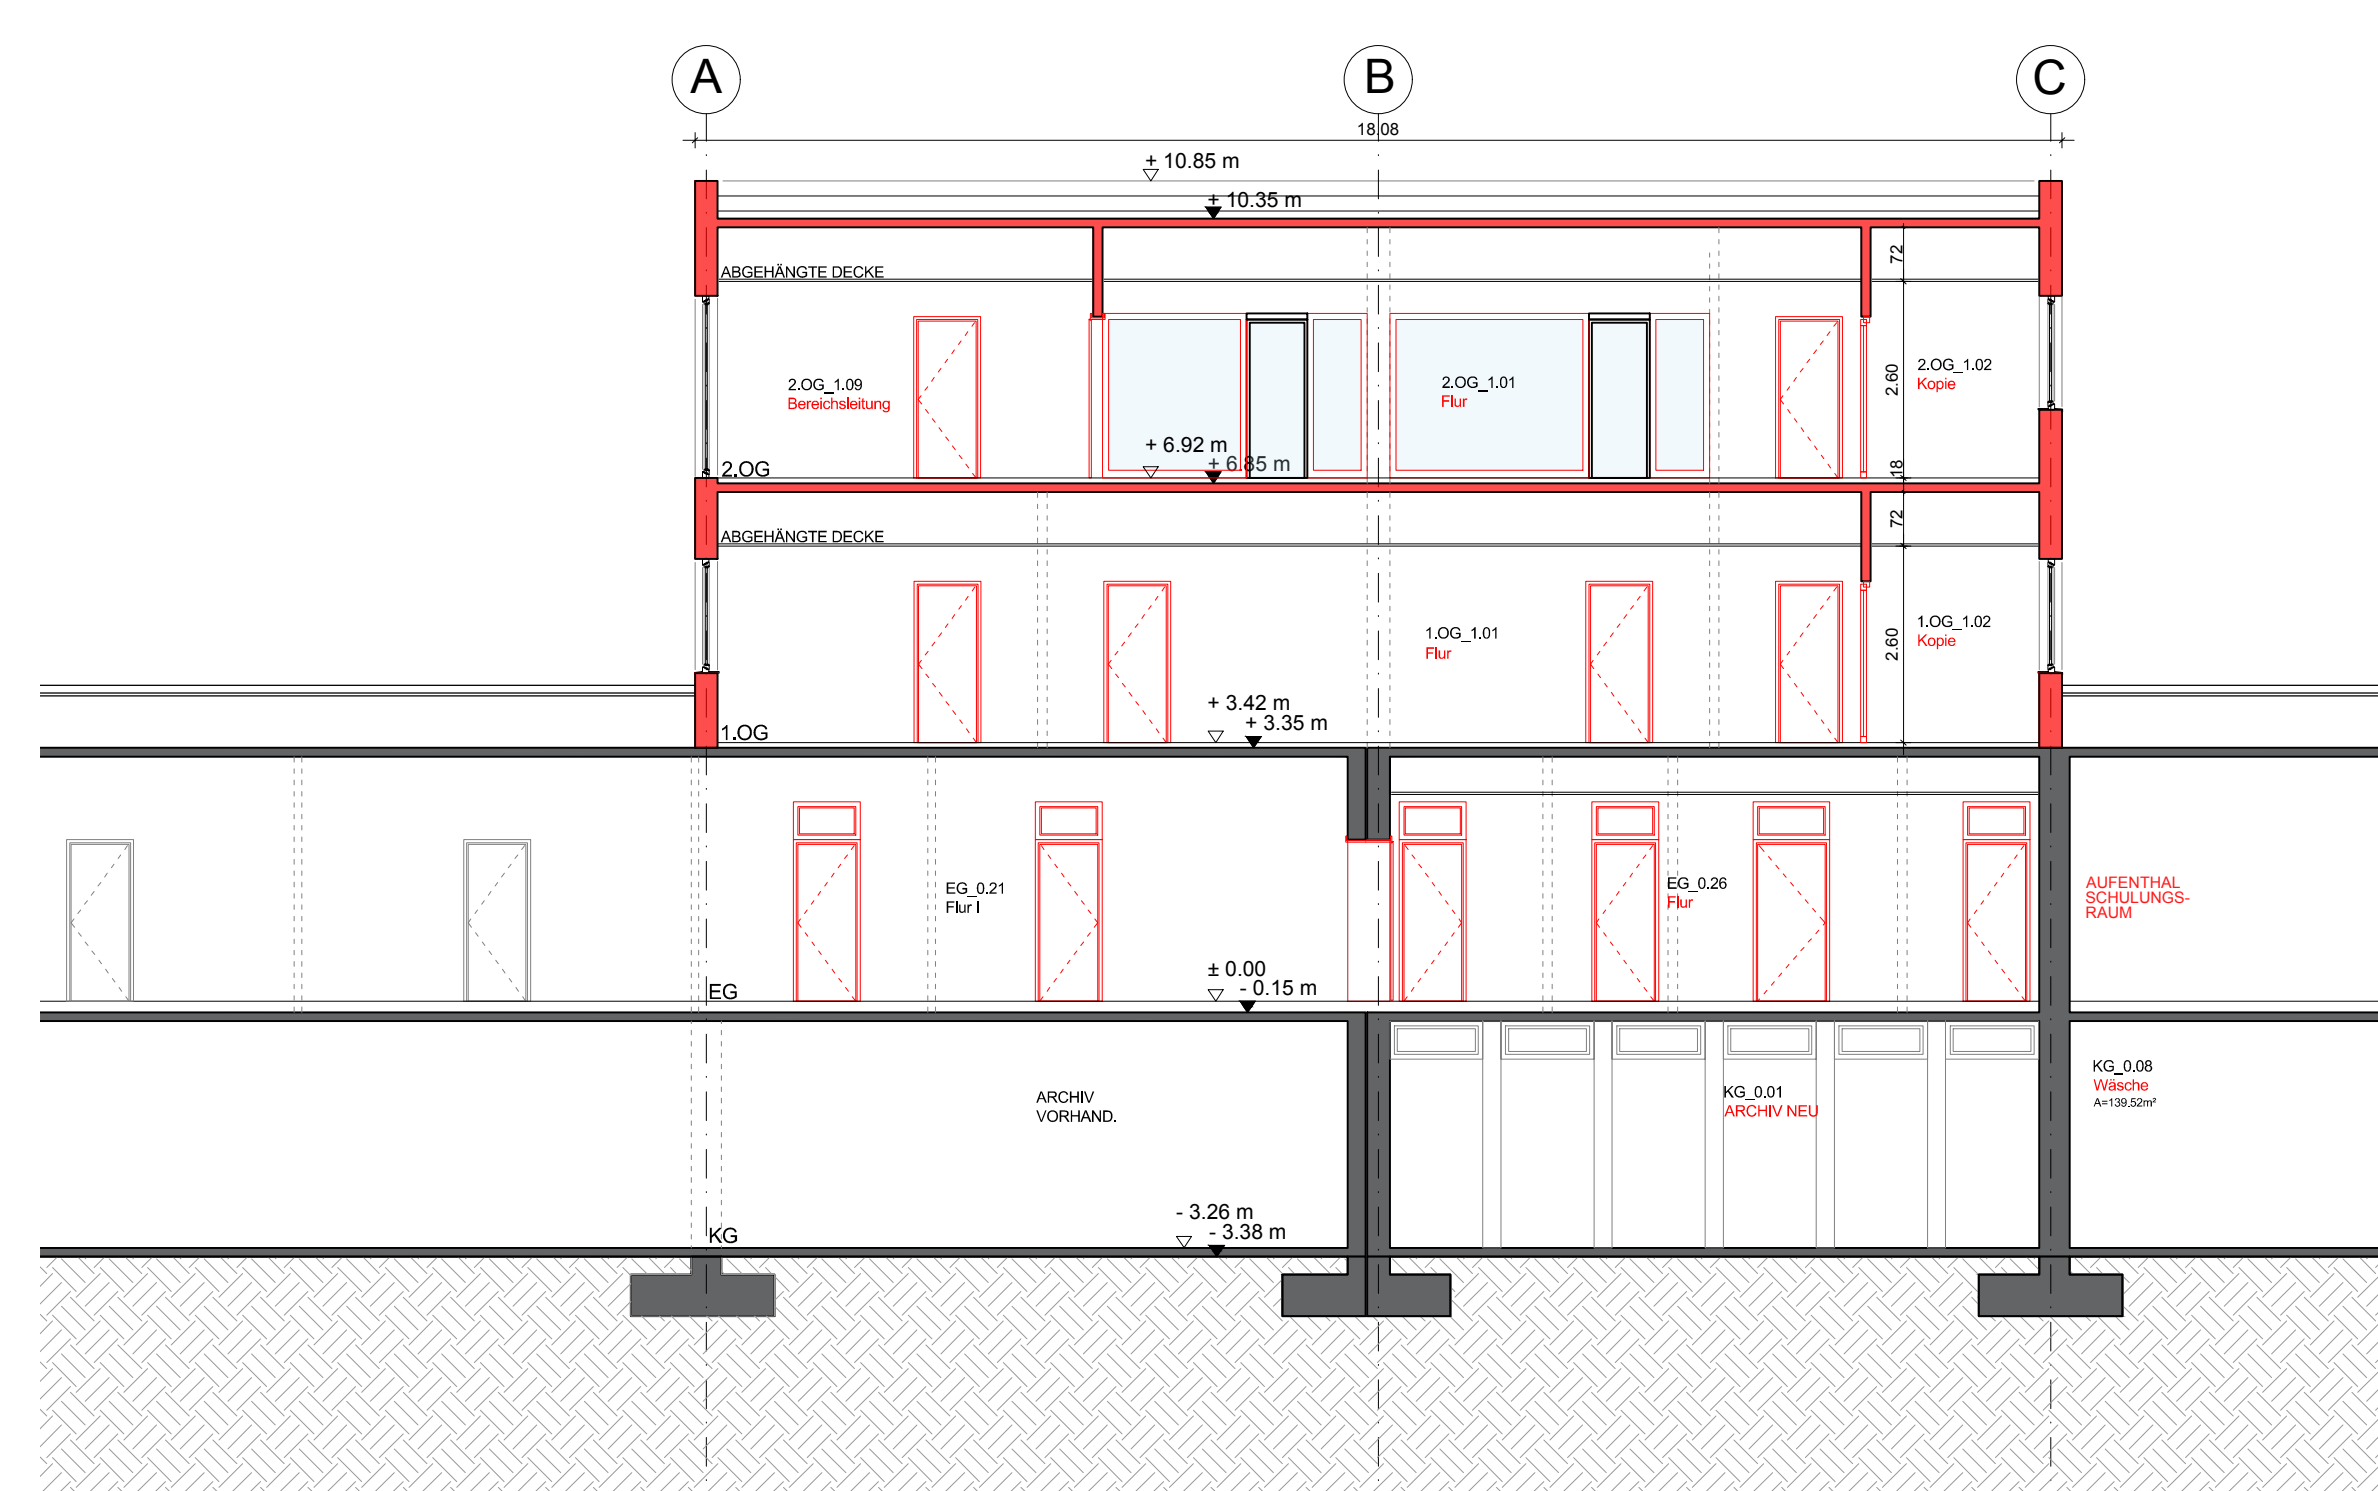

Schnitt A-A

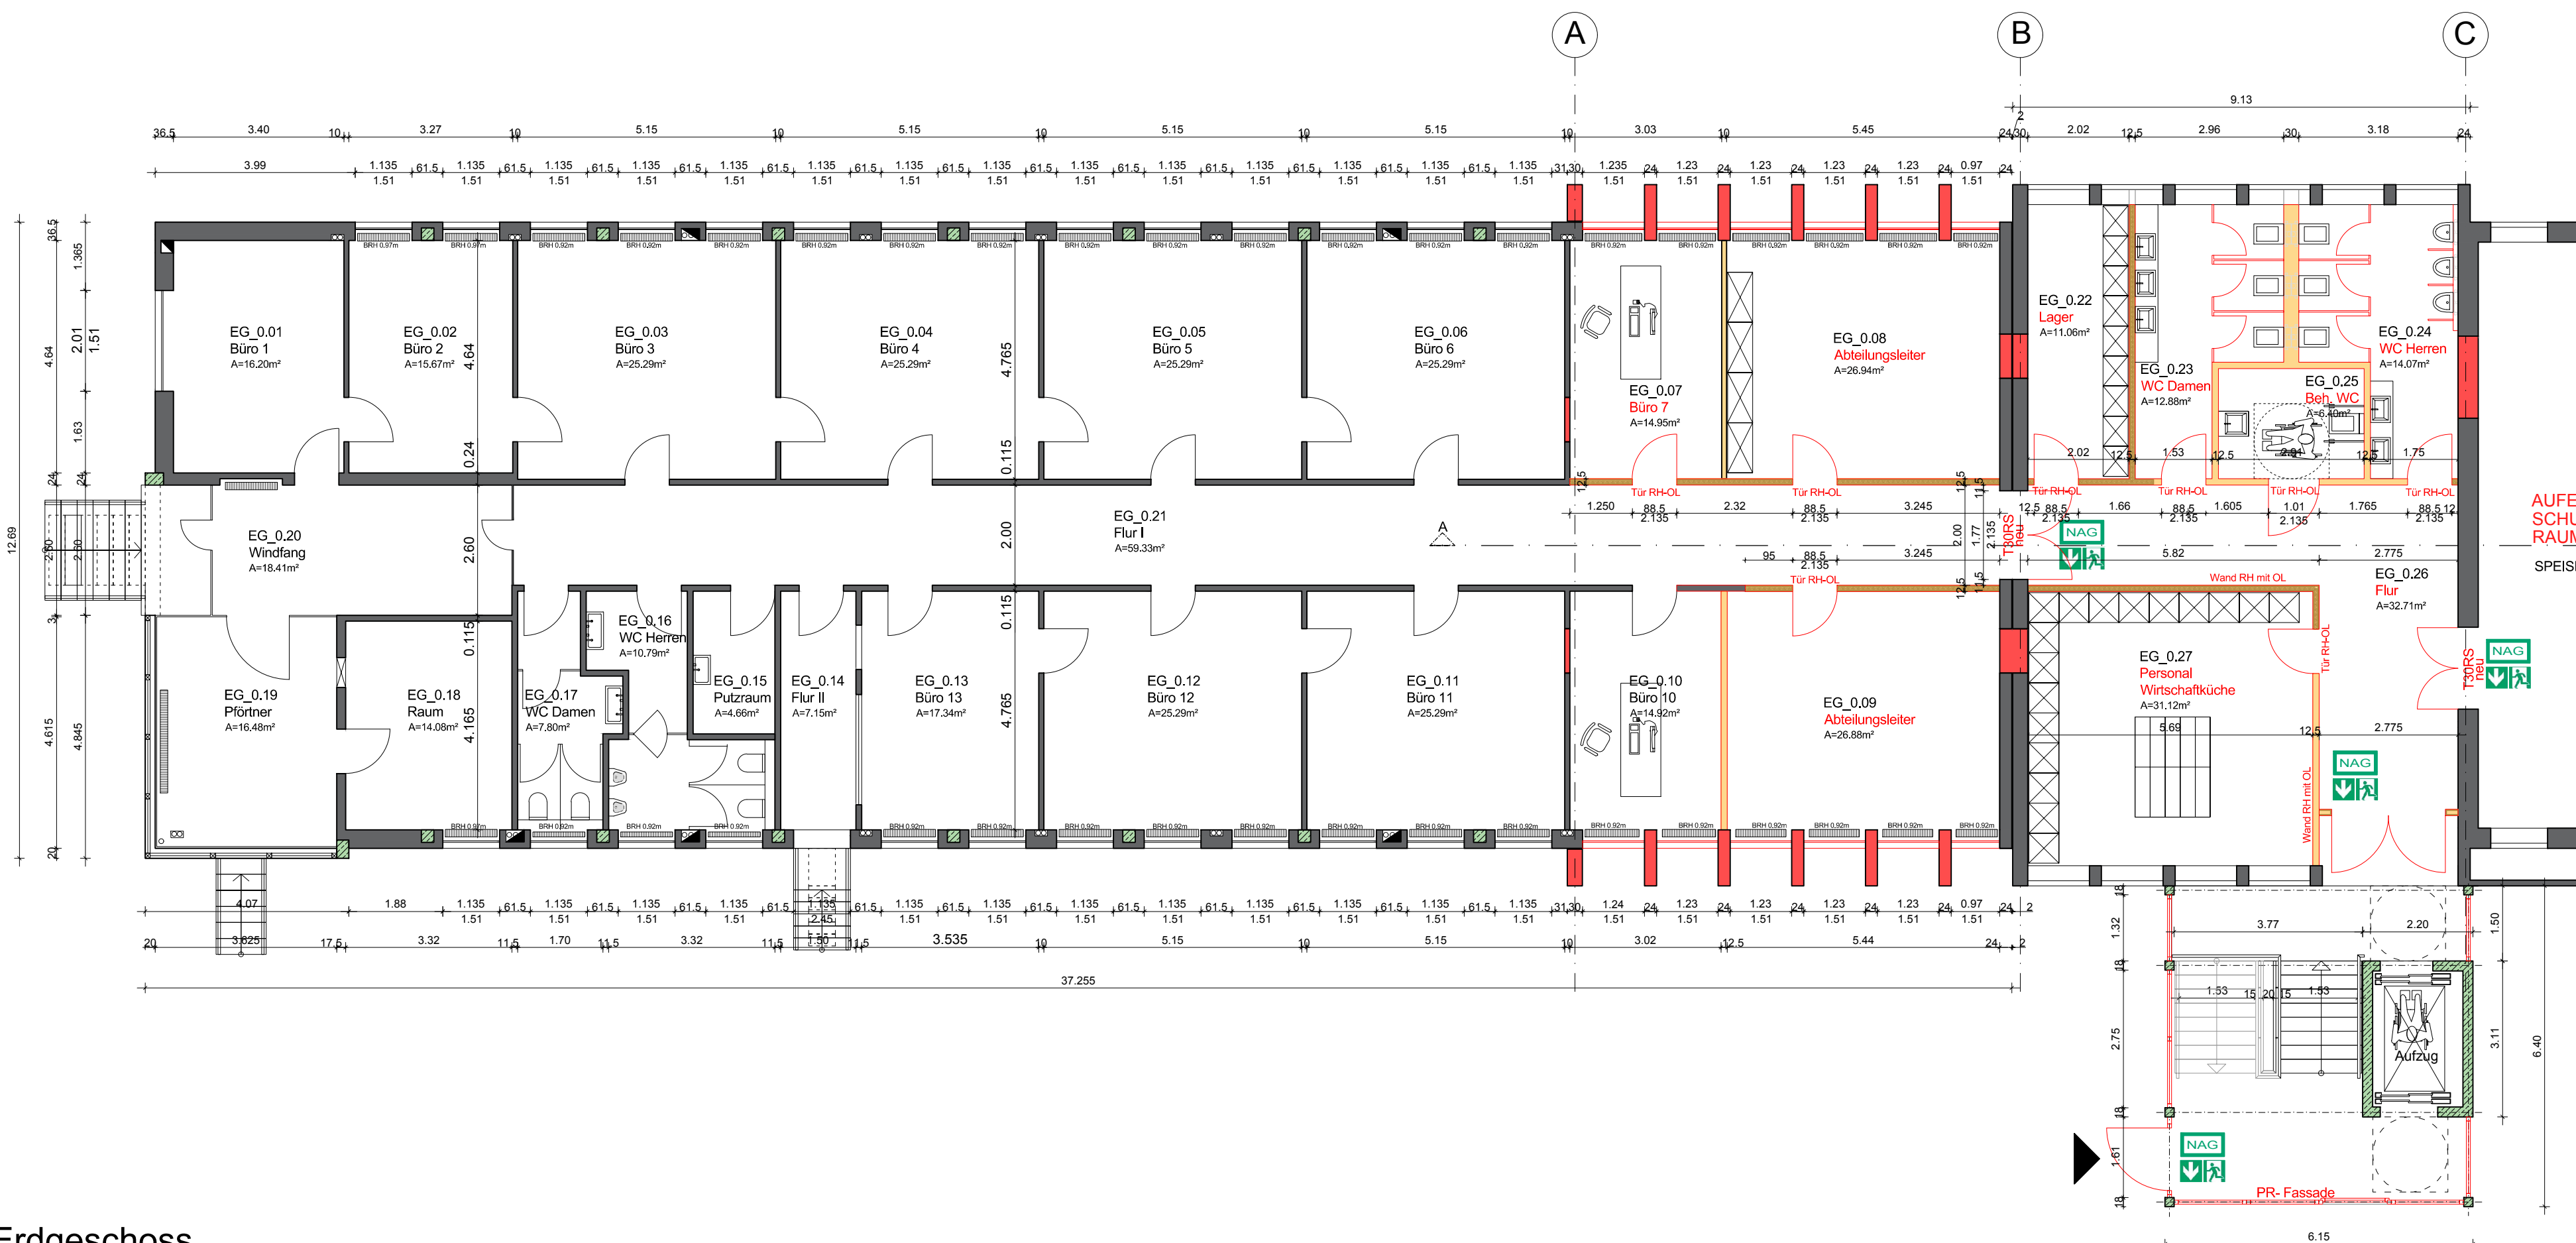

Erdgeschoss

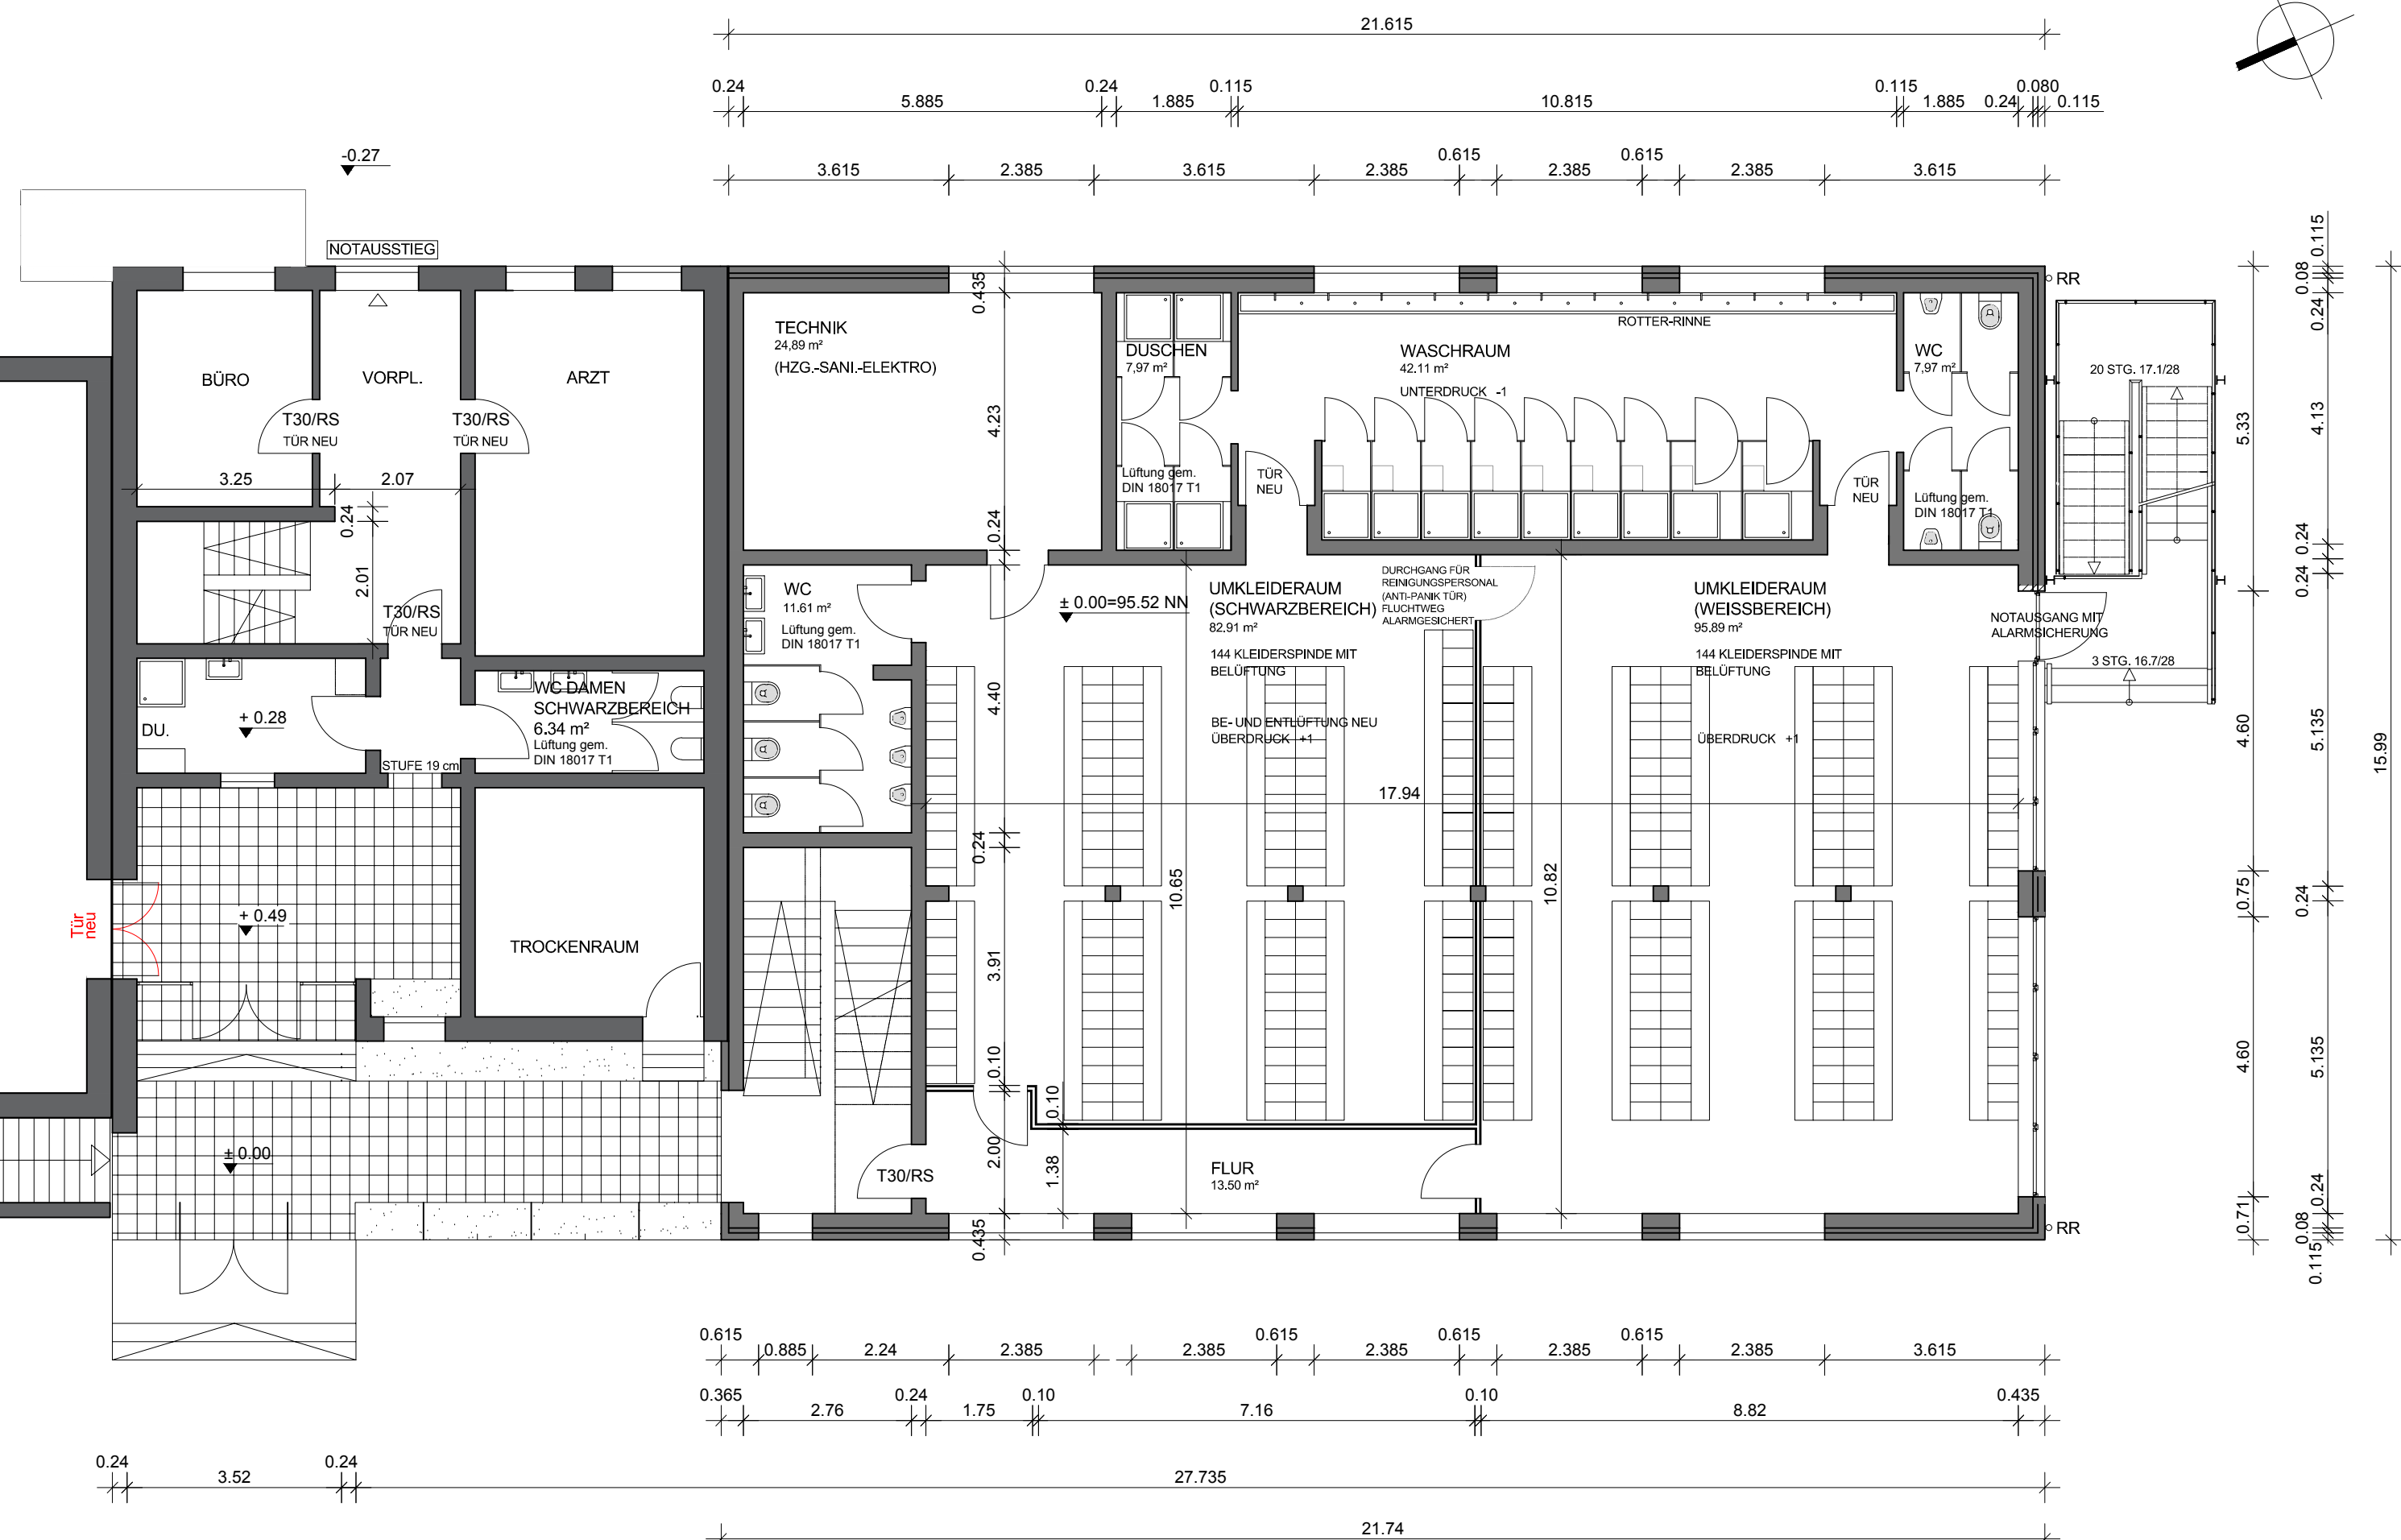

Planinhalt: Grundrisse | AN West | SN A-A | Plannr.: 1.00 | Datum: 29.04.2019 | Index: -

Projekt:	Projektnummer:
Aufstockung des bestehenden Bürogebäudes im Bereich früheren Treppenhauses um 2 Geschosse	1102
Kaiserswerthdamm 3+ 3a 67065 Ludwigshafen	Fürstlich-Nummer:
	433/37

Bauherr:	Kaiserswerthdamm 3 + 3a 67065 Ludwigshafen
	WE Ludwigshafen

Planer:	KLAMM ARCHITEKTURBÜRO DHAUNER STRASSE 53 67067 LUDWIGSHAFEN TEL 06 21 - 55 86 00 FAX 06 21 - 55 33 99
---------	---

Planer:	Draistraße 48 D 67346 Speyer Fon: 06232 296420 Fax: 06232 2964299 www.ads-architekten.de
	Duck-Fritz-Money

Planinhalt:	Zeichner:	Maßstab:	Art:
Entwurf	AA	1:100	GR
Index:	Plannummer:		
	-	1.00	
Grundrisse AN West SN A-A 29.04.2019			