


Regelquerschnitt 2

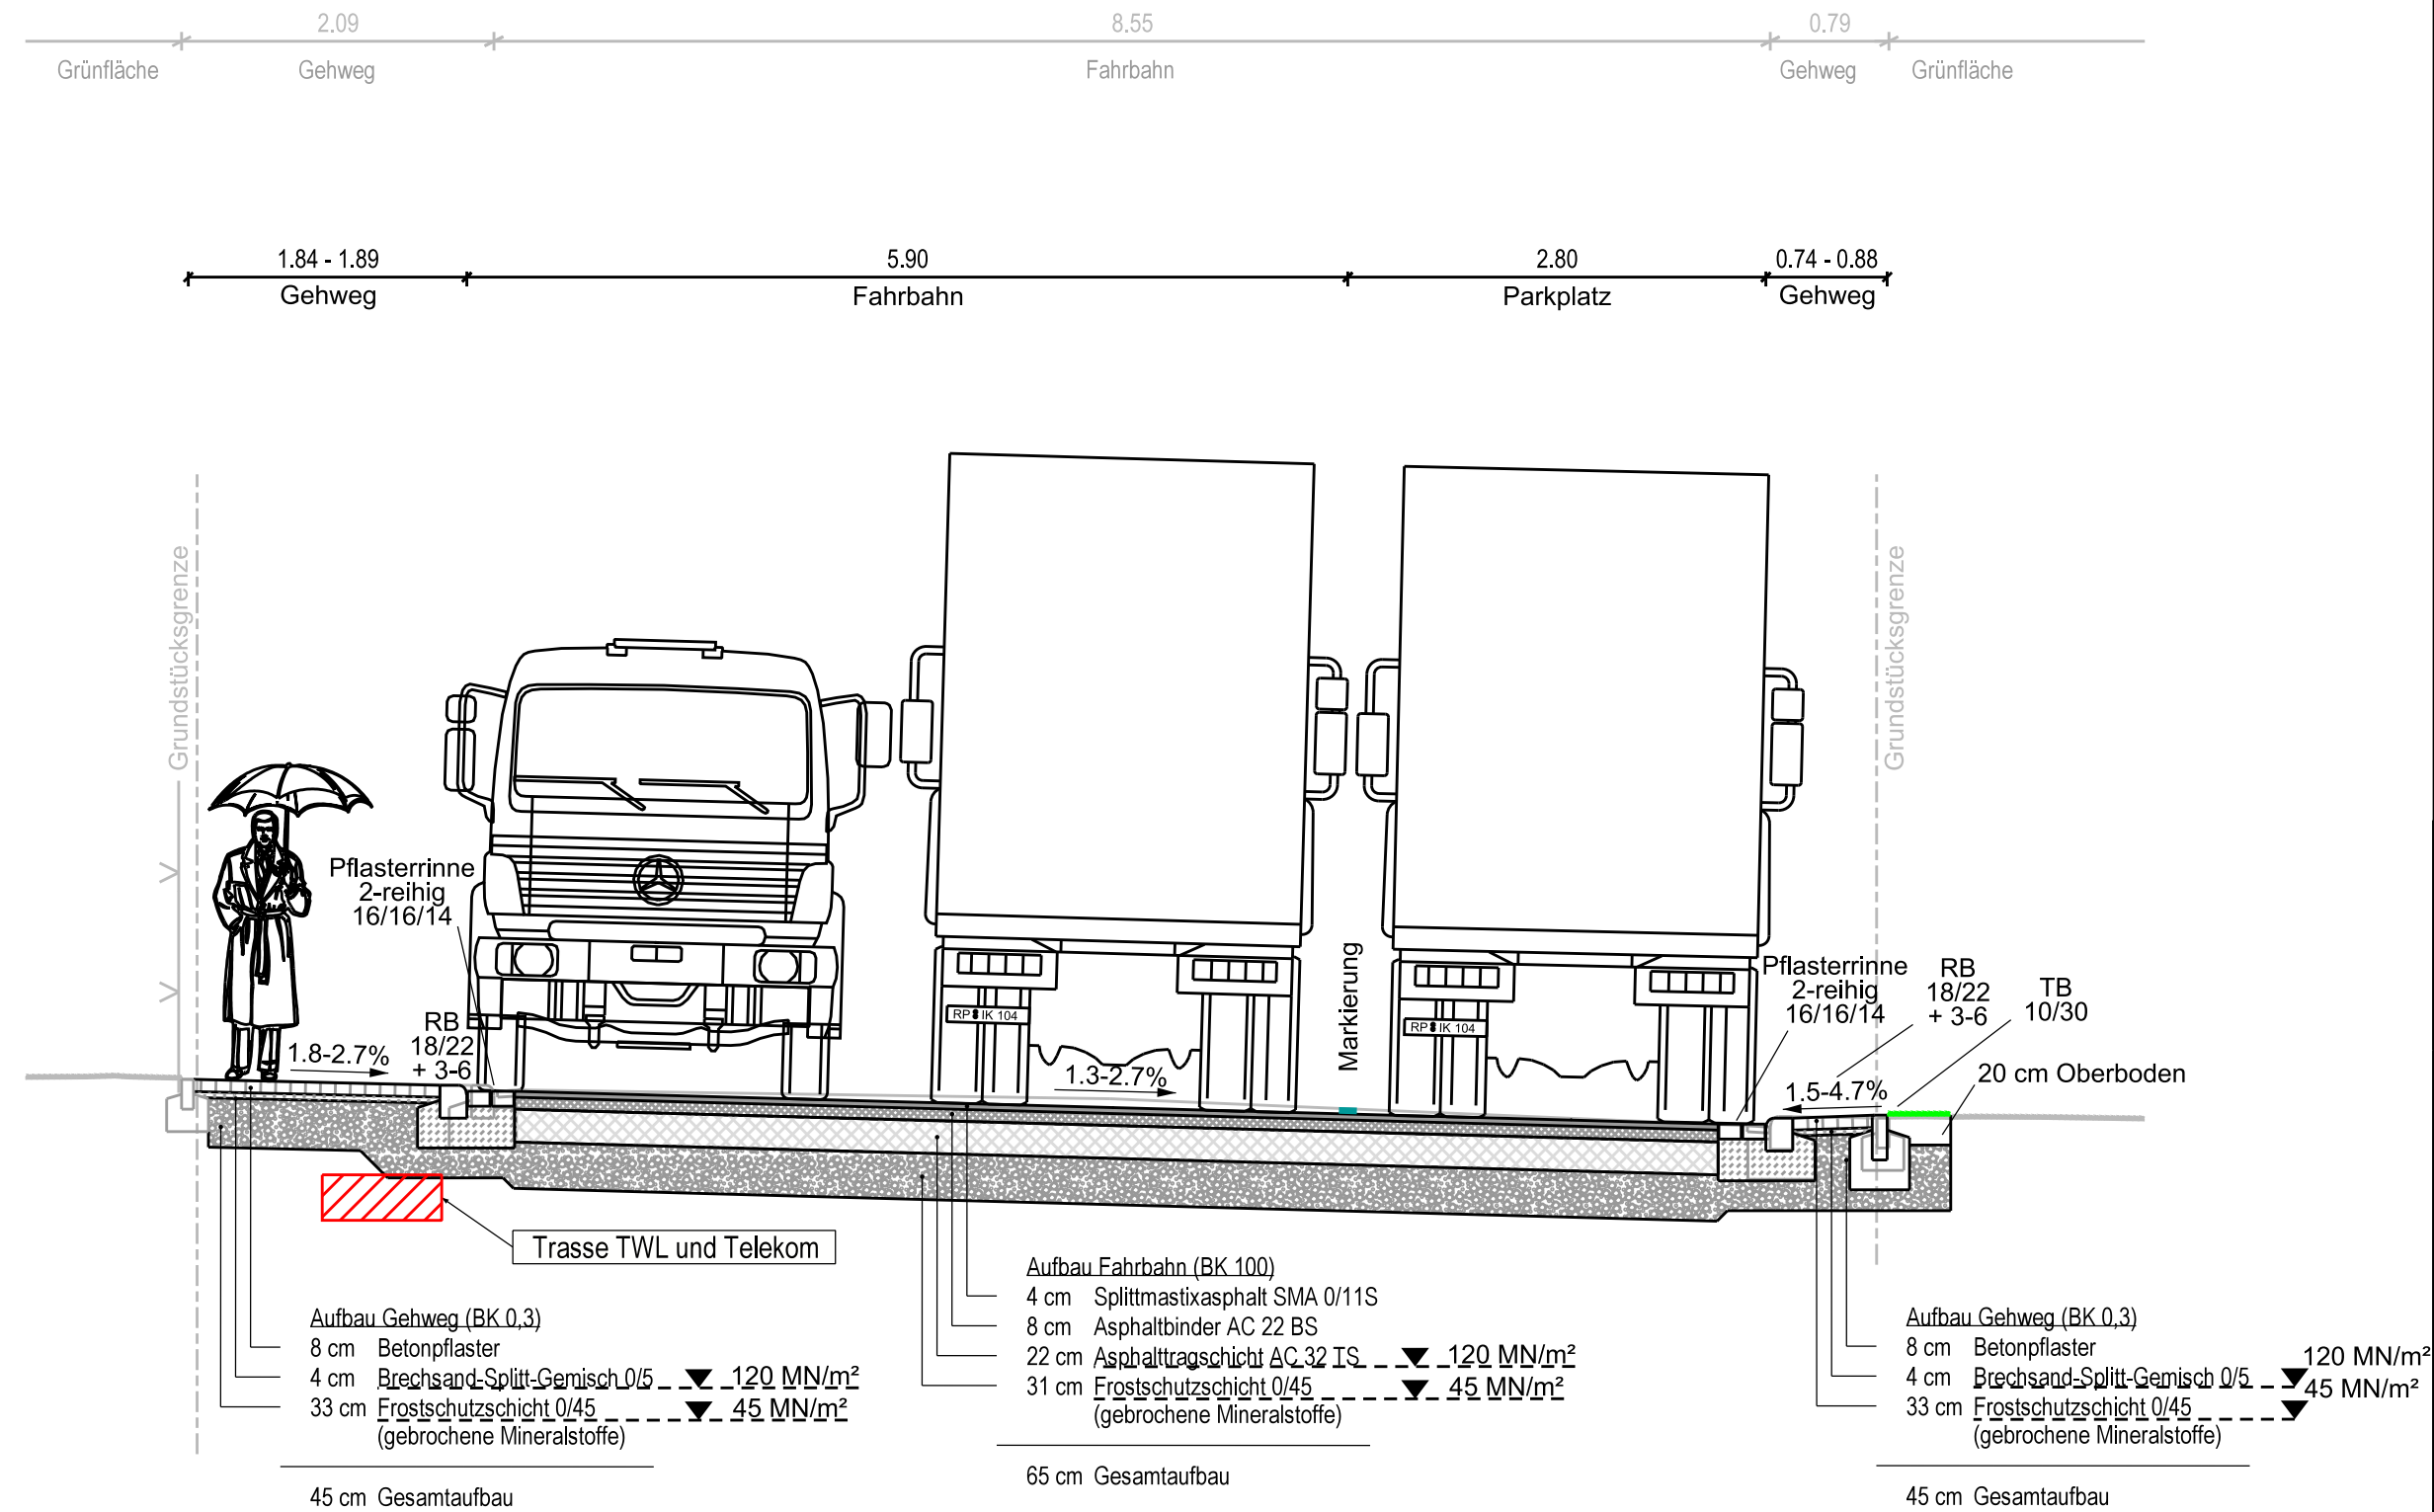

ggf. Bodenaustausch nach Vorgabe des Bodengutachters

Hinweis:
Aufbauten gemäß RStO-LU 12

Stand: 22.02.2018



**INGENIEURBÜRO
Karle GmbH**

Vermessung, Straßen- u. Gleisplanung,
Bauleitung, GIS, Photogrammetrie

Lagerhausstr. 24
67061 Ludwigshafen
Tel.: 0621 / 5 86 28-0 Fax: -49
E-Mail: info@ibka.de

Proj.-Nr.	Datum	Name
52548		
bearb.	02/2019	Kura
gez.	02/2019	Bense
gepr.	02/2019	Kura

Ludwigshafen Stadt am Rhein

Dezernat für Bau, Umwelt und Verkehr, WBL
Bereich Tiefbau

Plantitel	Ausbau der Muldenstraße östlich von Ruthengewann in Ludwigshafen am Rhein Stadtteil Nachtweide	PROJ.-NR.
		M = 1:50
Planinhalt	Entwurfsplanung Regelquerschnitt 2	DATUM
		21.02.2019
Dezernent	Bereichsleiter	BL. GR.
		0.590 x 0.297
		Zeichnung
		2 / 2
		Entwurf