


# Anlage 5b\_Pflanzkonzept\_Gehölze

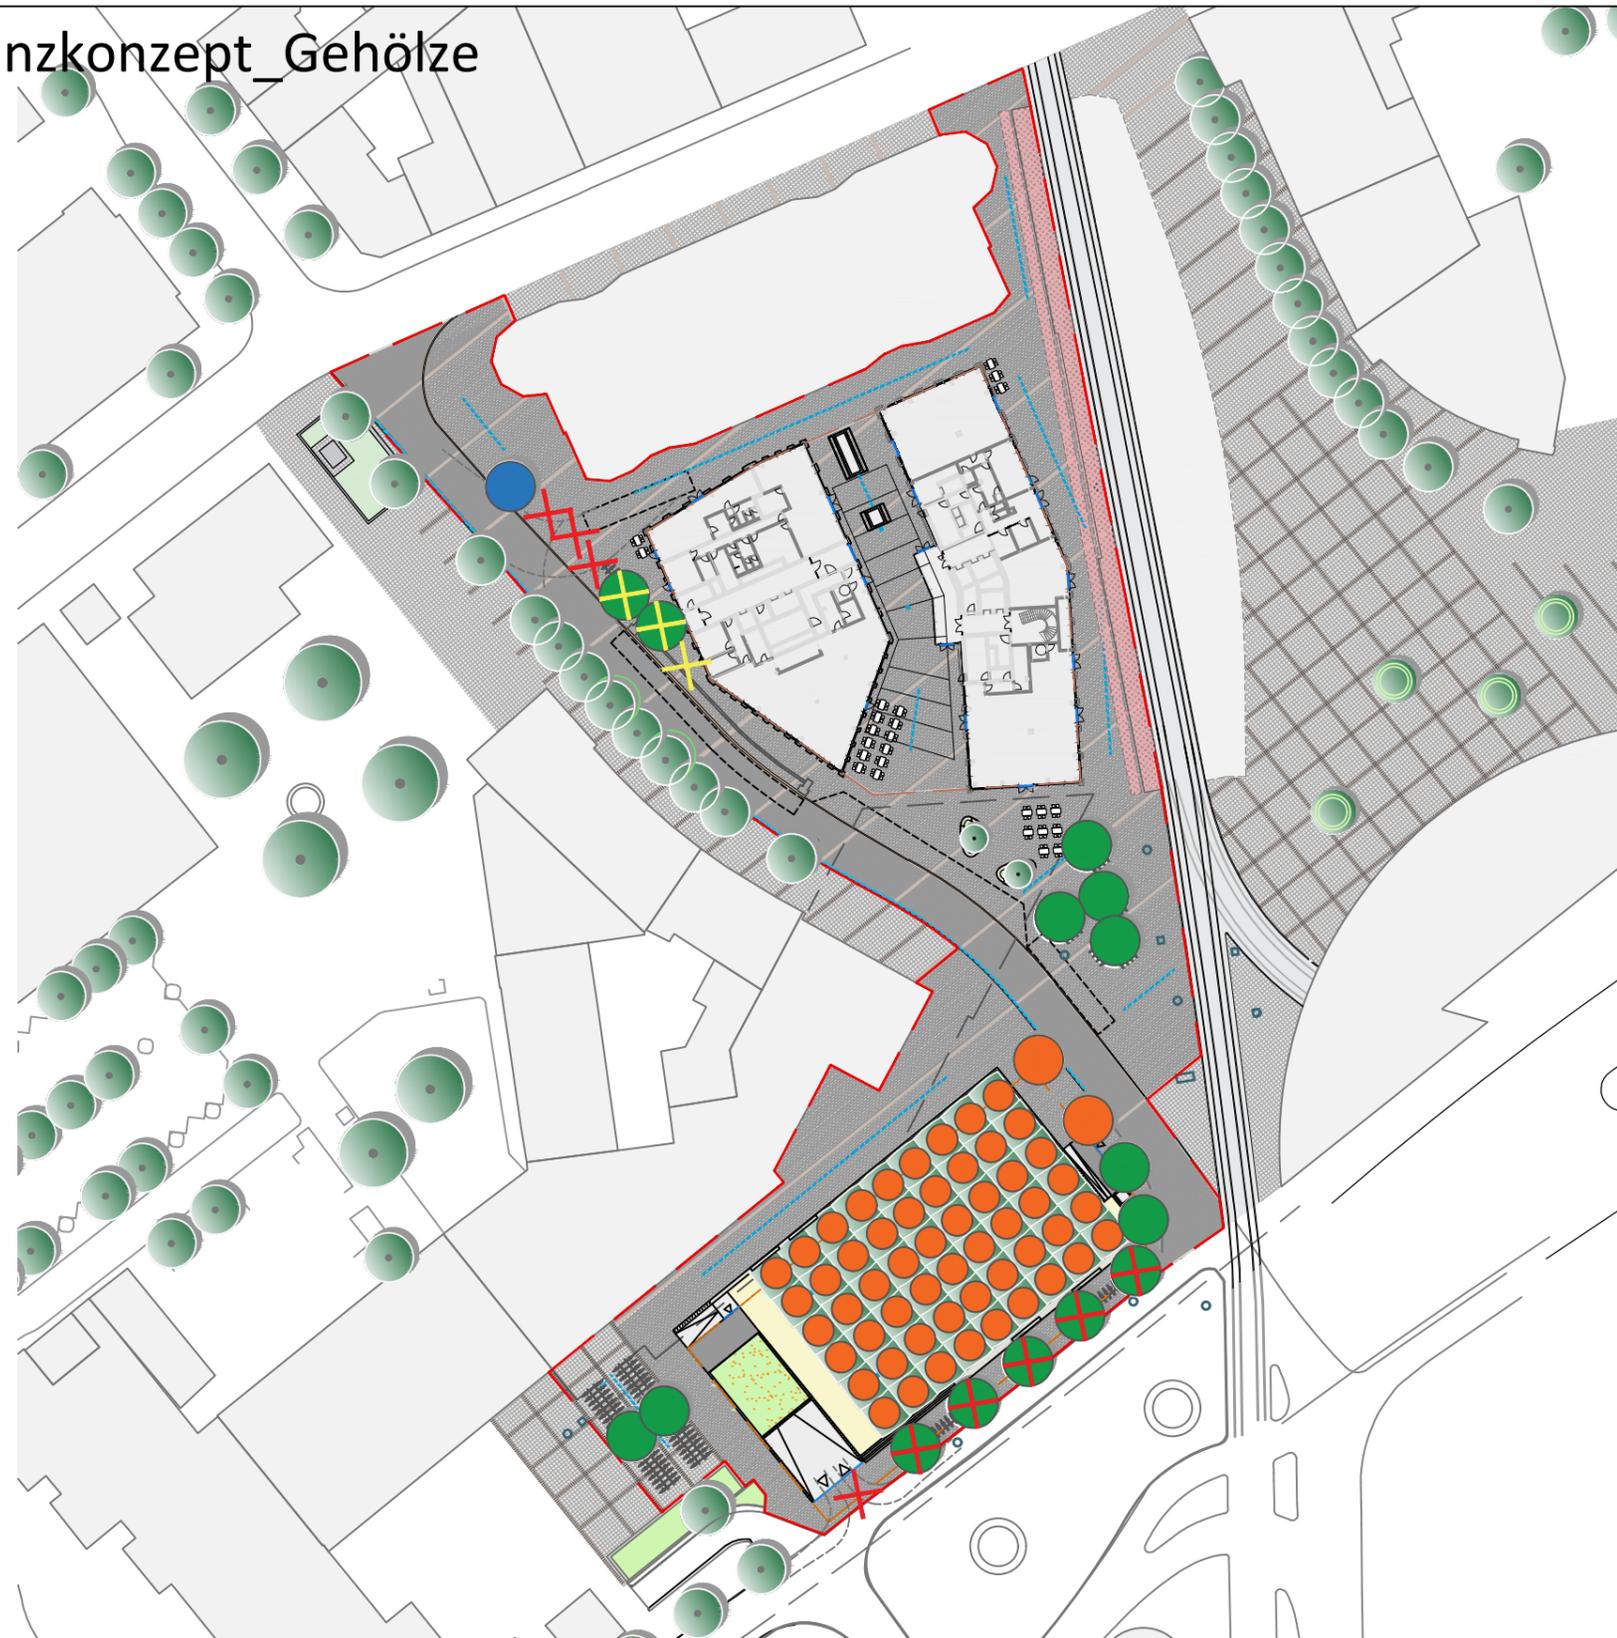

- ### LEGENDE GEHÖLZE
- BESTAND  
Hainbuche, Carpinus betula
  - + BESTAND ABGÄNGIG  
Hainbuche, Carpinus betula
  - + BESTAND FÄLLUNG  
Platane, Plantanus x hispanica
  - GROßBAUMVERPFLANZUNG  
AUFNEHMEN / VERSETZEN  
Platane, Plantanus x hispanica
  - NEUPFLANZUNG  
Platane, Plantanus x hispanica  
Gleditschie, Gleditisa triacanthos f. inermis



Planer: Architekt <b>RKW Architektur</b> Fachplaner: <b>EU</b> Elke Ukas Landschaftsarchitekten bdla Finterstraße 2 76137 Karlsruhe elke-ukas@ukas.de	 RKW Architektur + Rhode Kellermann Wawrowsky GmbH Büro Düsseldorf Tersteegenstraße 30 40474 Düsseldorf T +49 (0)211 4367-0 info@rkwmail.de www.rkw.plus	Projekt: <b>Metropol, Ludwigshafen</b> Bauherr: <b>METROPOL</b> Projektentwicklung Ludwigshafen GmbH & Co. KG Nobelstraße 20 76275 Ettlingen	<table border="1" style="width: 100%; border-collapse: collapse;"> <tr> <td>Plan-Nummer</td> <td>Projekt</td> <td>Verfasser</td> <td>Planstufe</td> <td>Planart</td> <td>Geschoss</td> <td>Plannummer</td> <td>Status / Index</td> <td>Mb.-Nr.</td> </tr> <tr> <td></td> <td>MLu</td> <td>AA</td> <td>DV</td> <td>LP</td> <td>00</td> <td>003</td> <td></td> <td>00</td> </tr> <tr> <td>Plandaten</td> <td>Verfasser</td> <td>Mitarbeiter</td> <td>erstellt am:</td> <td>Leistungsphase</td> <td colspan="2"></td> <td>Format</td> <td>Maßstab</td> </tr> <tr> <td></td> <td>AA</td> <td>GO/SLK</td> <td>15.11.2019</td> <td>LPH 3</td> <td colspan="2"></td> <td>A3</td> <td>1:1000</td> </tr> <tr> <td colspan="4">Planinhalt:</td> <td colspan="5">Freigabe:</td> </tr> <tr> <td colspan="4" style="text-align: center;"><b>PFLANZKONZEPT GEHÖLZE BESTAND / PLANUNG</b></td> <td colspan="5">                 00/00/19 , Unterschrift                  TIMONGRUPPE             </td> </tr> <tr> <td colspan="4"></td> <td colspan="5">                 00/00/19 , Unterschrift                  Elke Ukas                  Landschaftsarchitekten bdla             </td> </tr> </table>	Plan-Nummer	Projekt	Verfasser	Planstufe	Planart	Geschoss	Plannummer	Status / Index	Mb.-Nr.		MLu	AA	DV	LP	00	003		00	Plandaten	Verfasser	Mitarbeiter	erstellt am:	Leistungsphase			Format	Maßstab		AA	GO/SLK	15.11.2019	LPH 3			A3	1:1000	Planinhalt:				Freigabe:					<b>PFLANZKONZEPT GEHÖLZE BESTAND / PLANUNG</b>				00/00/19 , Unterschrift TIMONGRUPPE									00/00/19 , Unterschrift Elke Ukas Landschaftsarchitekten bdla				
Plan-Nummer	Projekt	Verfasser	Planstufe	Planart	Geschoss	Plannummer	Status / Index	Mb.-Nr.	
	MLu	AA	DV	LP	00	003		00	
Plandaten	Verfasser	Mitarbeiter	erstellt am:	Leistungsphase			Format	Maßstab	
	AA	GO/SLK	15.11.2019	LPH 3			A3	1:1000	
Planinhalt:				Freigabe:	
<b>PFLANZKONZEPT GEHÖLZE BESTAND / PLANUNG</b>				00/00/19 , Unterschrift TIMONGRUPPE	
				00/00/19 , Unterschrift Elke Ukas Landschaftsarchitekten bdla	

20200114-4270-DV-20191115.dwg