


Anlage 5e Systemaufbauten_Freianlagen


Aufbau Pflasterdecke Berliner Platz/ zwischen die Türme

Bk 1,8 nach RStO 12
nach FLL Empfehlung zu Planung und Bau von Verkehrsflächen auf Bauwerken

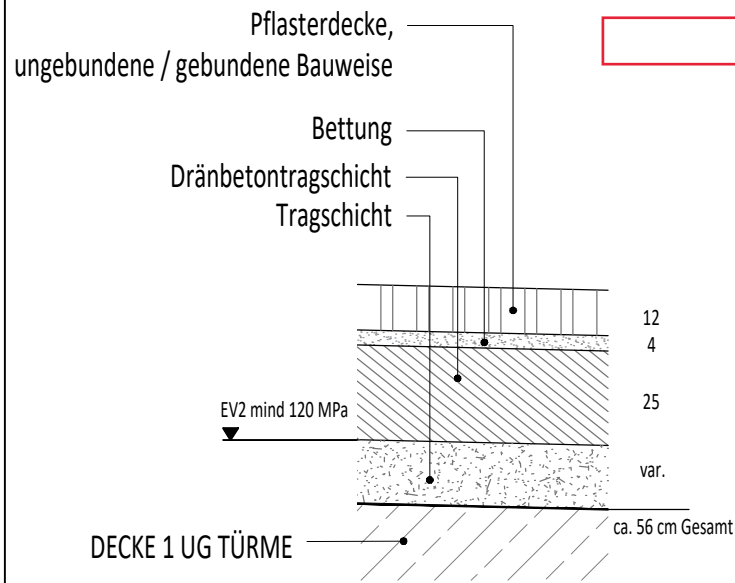


Aufbau Pflasterdecke Bismarkstraße

Bk 3,2 nach RStO 12
Frostempfindlichkeitsklasse F2 und F3 - Untergrund

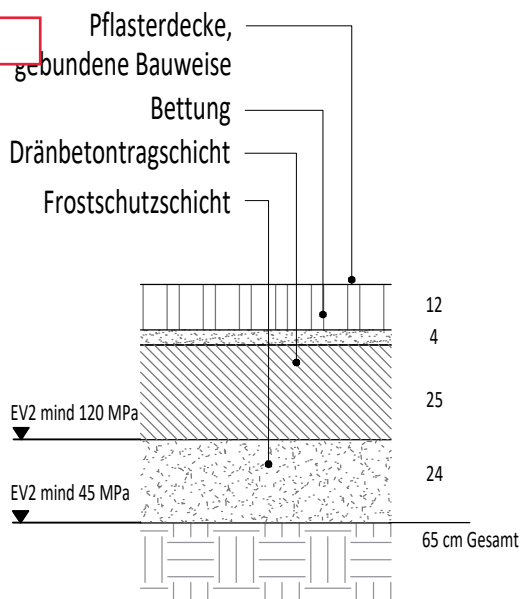


Aufbau Pflasterdecke auf Bunker / Bismarkstraße

Bk 3,2 nach RStO 12
Frostempfindlichkeitsklasse F2 und F3 - Untergrund
nach FLL Empfehlung zu Planung und Bau von Verkehrsflächen auf Bauwerken

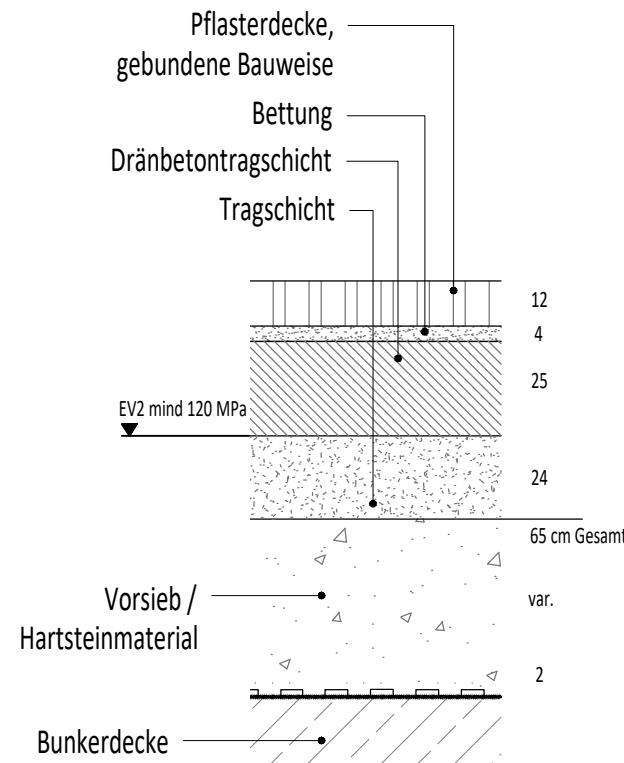


Aufbau Wassergebundene Wegedecke Platanenhain

Bk 0,3 nach RStO 12
3-schichtig

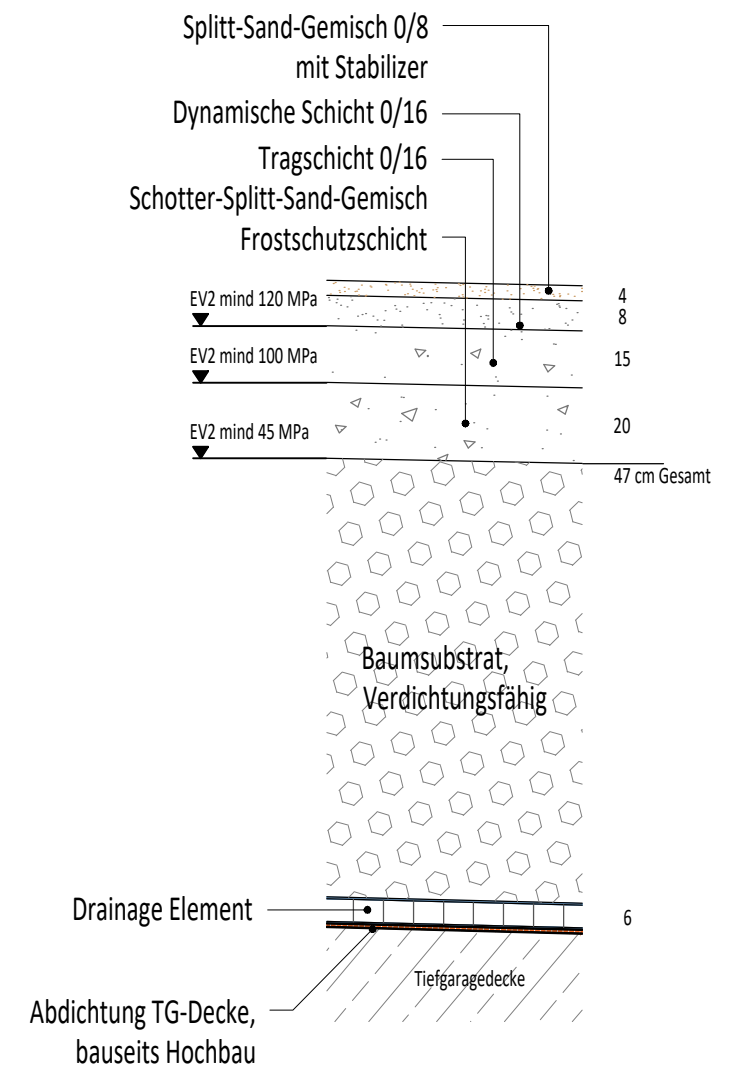

Aufbau Pflasterdecke Berliner Platz

Bk 1,8 nach RStO 12
Frostempfindlichkeitsklasse F2 und F3 - Untergrund

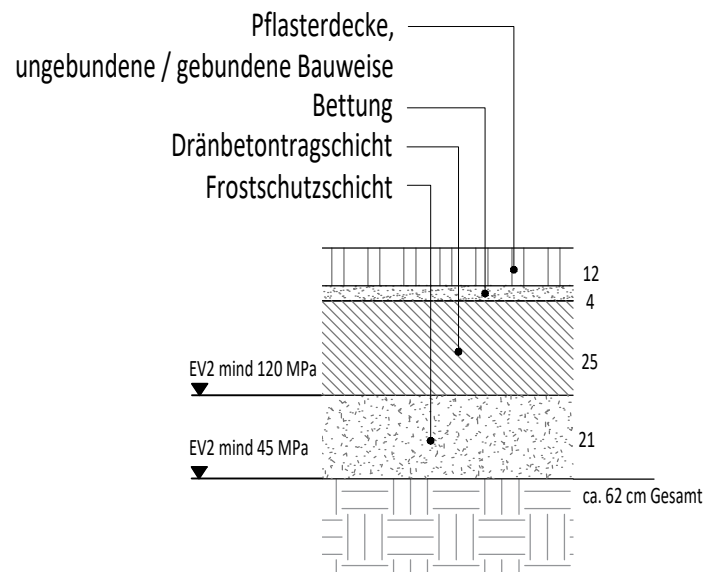

Planer: Architekt

RKW
Architektur

URBAN-AGENCY

RKW Architektur +
Rhode Kellermann
Wawrowsky GmbH

Büro Düsseldorf
Tersteegenstraße 30
40474 Düsseldorf
T +49 (0)211 4367-0
info@rkwmail.de
www.rkw.plus

Projekt:

Metropol, Ludwigshafen



Plan-Nummer	Projekt MLu	Verfasser AA	Planstufe DV	Planart DA	Geschoss 00	Plannummer 006	Status / Index	Mb.-Nr. 00
Plandaten	Verfasser AA	Mitarbeiter GO/SLK	erstellt am: 15.11.2019	Leistungsphase LPH 3	Werkplanphase		Format A3	Maßstab 1:20

Fachplaner:

EU Elke Ukas Landschaftsarchitekten bdlA
Finterstraße 2 Tel.: 0721 / 8305481
76137 Karlsruhe Fax.: 0721 / 8305400
elke-ukas@ukas.de www.ukas.de

Bauherr

METROPOL
Projektentwicklung Ludwigshafen GmbH & Co. KG
Nobelstraße 20
76275 Ettlingen

Planinhalt:

SYSTEMAUFBAUTEN

Freigabe:

00/00/19, Unterschrift
TIMONGRUPPE

00/00/19, Unterschrift
Elke Ukas
Landschaftsarchitekten bdlA