


Anlage 5e Systemaufbauten Freianlagen


Aufbau Pflasterdecke Berliner Platz/ zwischen die Türme

Bk 1,8 nach RStO 12
nach FLL Empfehlung zu Planung und Bau von Verkehrsflächen auf Bauwerken

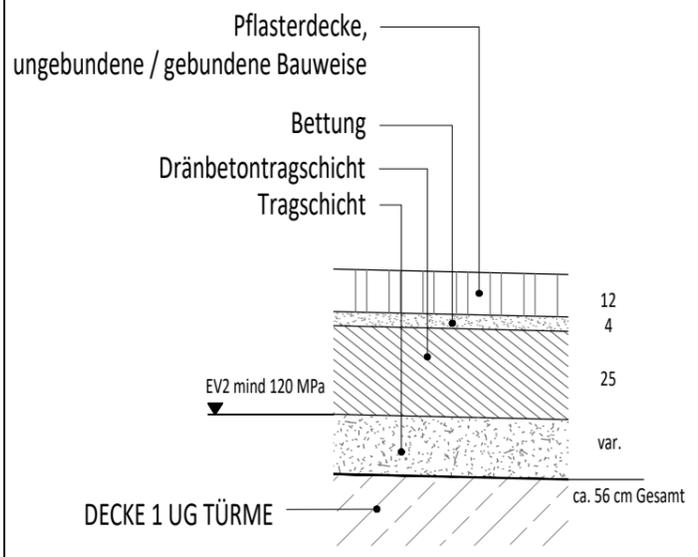


Aufbau Pflasterdecke Berliner Platz

Bk 1,8 nach RStO 12
Frostempfindlichkeitsklasse F2 und F3 - Untergrund

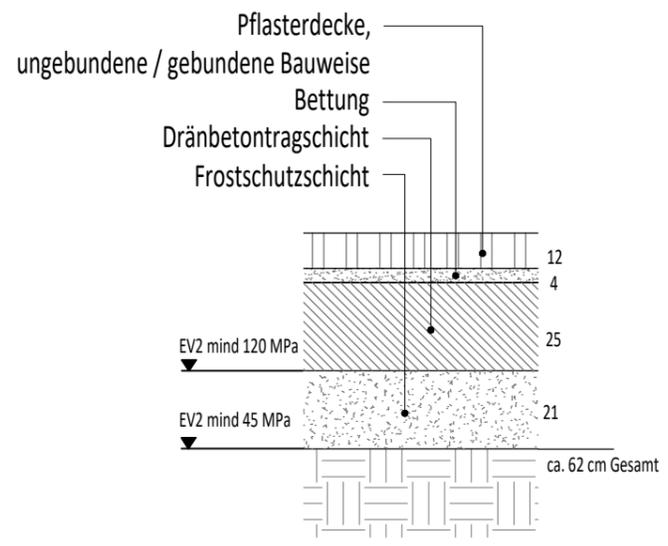


Aufbau Pflasterdecke Bismarkstraße

Bk 3,2 nach RStO 12
Frostempfindlichkeitsklasse F2 und F3 - Untergrund

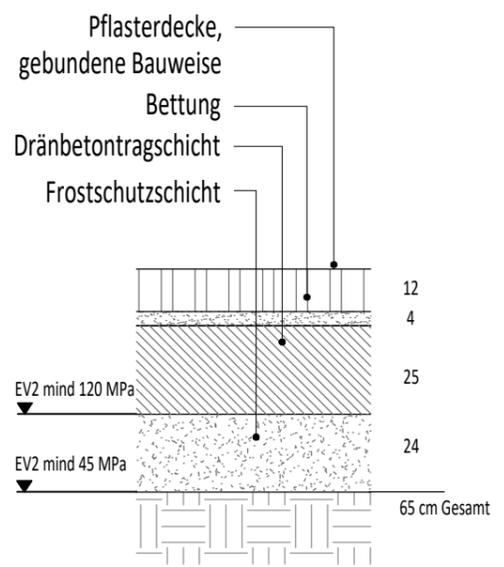


Aufbau Pflasterdecke auf Bunker / Bismarkstraße

Bk 3,2 nach RStO 12
Frostempfindlichkeitsklasse F2 und F3 - Untergrund
nach FLL Empfehlung zu Planung und Bau von Verkehrsflächen auf Bauwerken

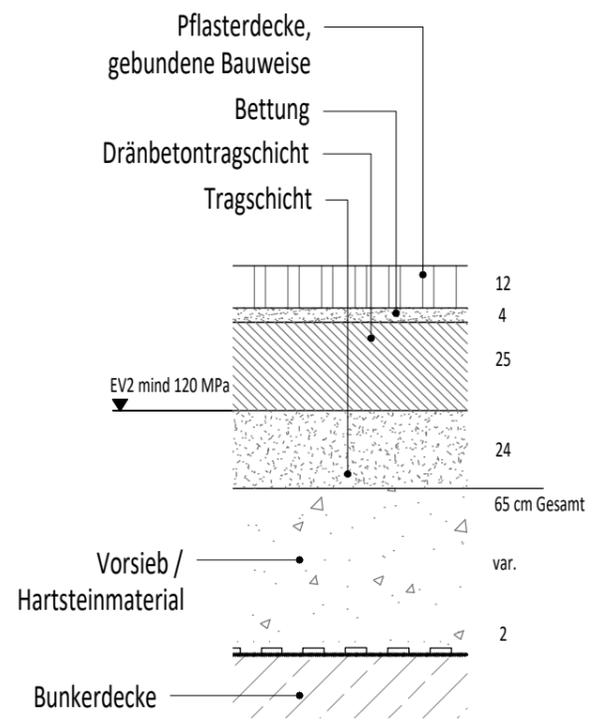

Aufbau Wassergebundene Wegedecke Platanenhain

Bk 0,3 nach RStO 12
3-schichtig

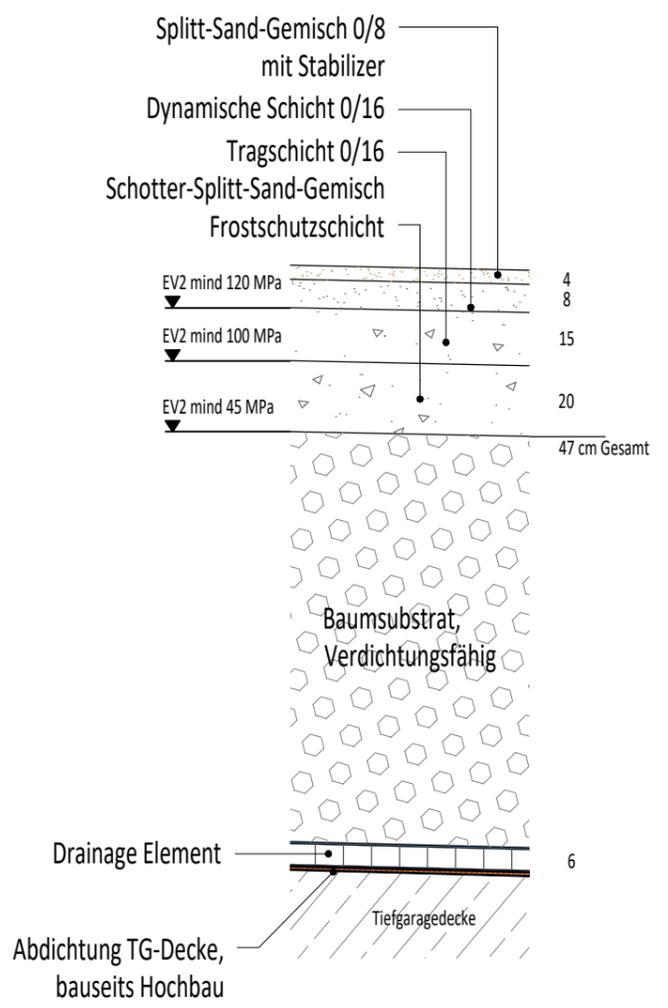

Planer: Architekt RKW Architektur Fachplaner: EU Elke Ukas Landschaftsarchitekten bdl Finterstraße 2 Tel.: 0721 / 8305481 76137 Karlsruhe Fax.: 0721 / 8305400 elke-ukas@ukas.de www.ukas.de	Büro Düsseldorf Tersteegenstraße 30 40474 Düsseldorf T +49 (0)211 4367-0 info@rkwmail.de www.rkw.plus	Projekt: Metropol, Ludwigshafen	Plan-Nummer	Projekt MLu	Verfasser AA	Planstufe DV	Planart DA	Geschoss 00	Plannummer 006	Status / Index	Mb.-Nr. 00
			Planinhalt: SYSTEMAUFBAUTEN	Verfasser AA	Mitarbeiter GO/SLK	erstellt am: 15.11.2019	Leistungsphase LPH 3	Werkplanphase	Format A3	Maßstab 1:20	
Bauherr: METROPOL Projektentwicklung Ludwigshafen GmbH & Co. KG Nobelstraße 20 76275 Ettlingen			Freigabe: 00/00/19, Unterschrift TIMONGRUPPE			00/00/19, Unterschrift Elke Ukas Landschaftsarchitekten bdl					

20200114-4270-DV-20191115.dwg