


Regelquerschnitt in der Michelsgasse

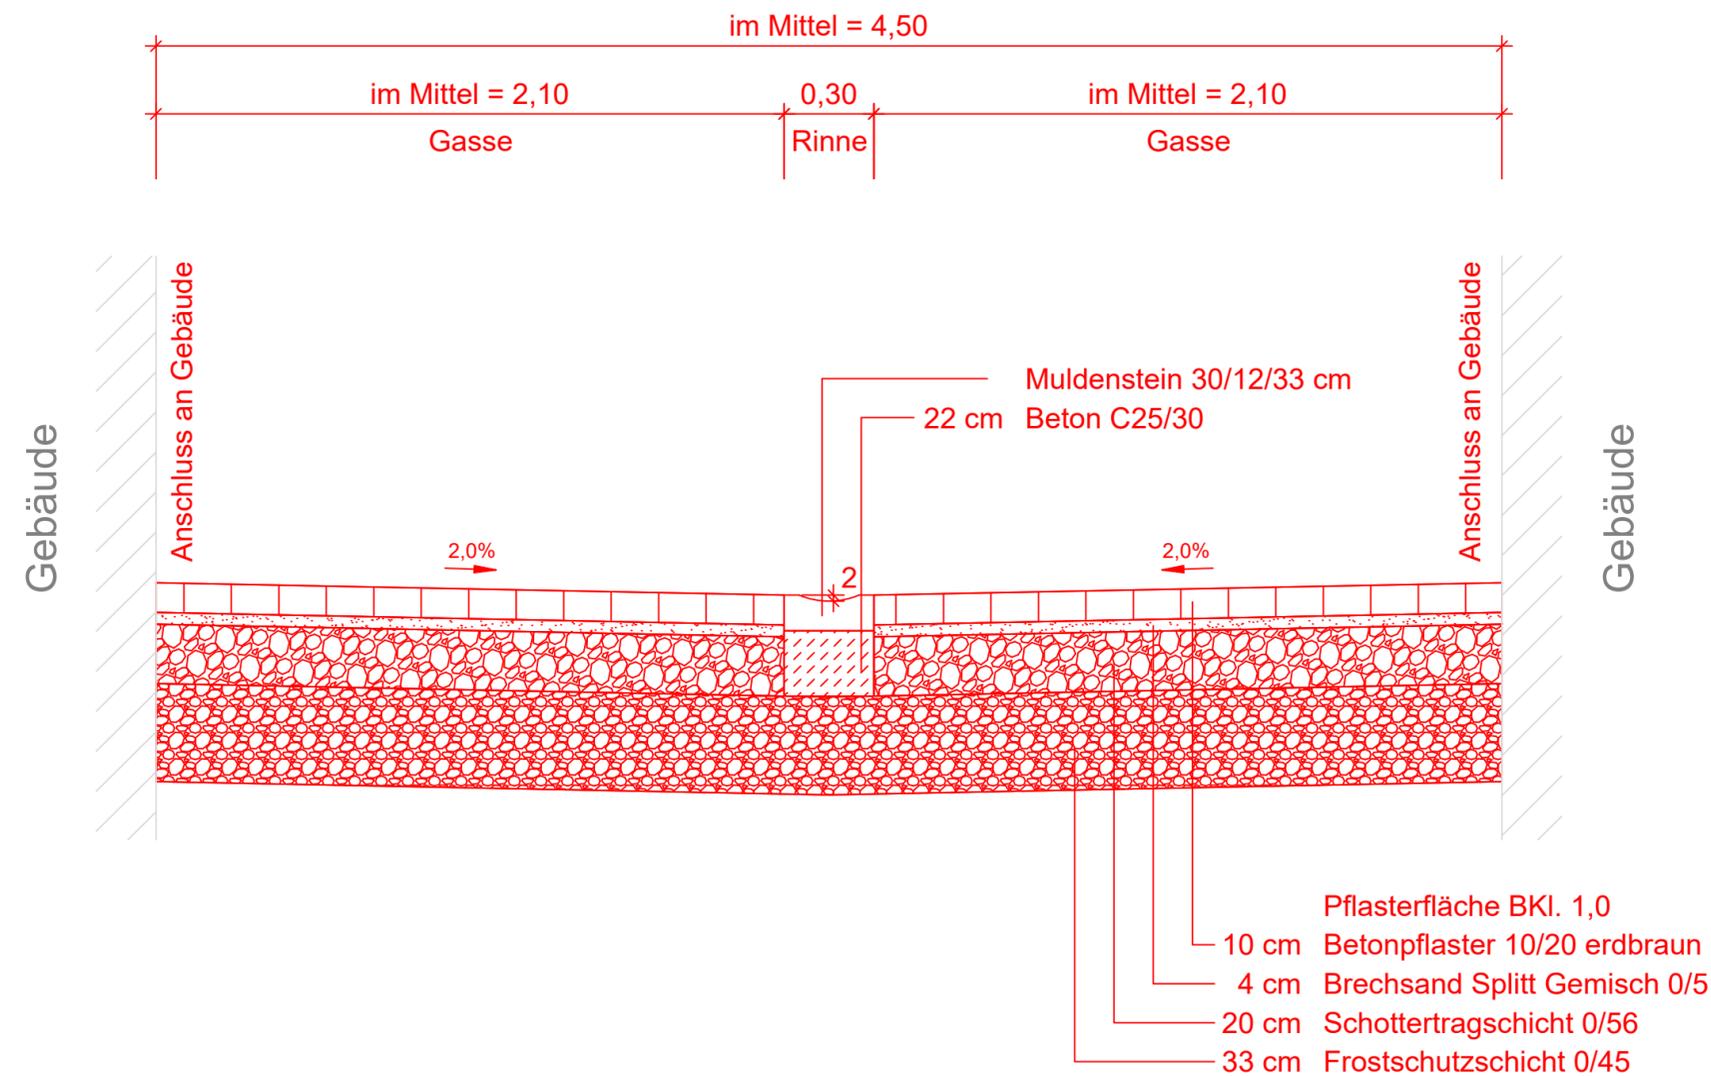

Entwurfsplanung

d				
c				
b				
a				
Index	Änderungen / Ergänzungen	Datum	bearbeitet	geprüft

**Ludwigshafen
Stadt am Rhein**

Dezernat für Bau, Umwelt und Verkehr, WBL
Bereich Tiefbau

67061 Ludwigshafen
Rheinuferstraße 9
Tel.: 0621/ 504-6608

Blatt: 1
Blätter: 1

Plan-Nr.:
19-031-Regel-QS-2020-07-23

Ludwigshafen, den _____

T. Glaser GmbH
projektieren + realisieren

68199 Mannheim
Schulstraße 47
Tel.: 0621/ 17 20 98 79

Proj.-Nr.	Datum	Name
PL-19-031		
bearbeitet	Juli 2020	A. Glaser
gezeichnet	Juli 2020	A. Glaser
geprüft	Juli 2020	T. Glaser

Mannheim, den _____

Projekt:

Ausbau der Michelsgasse in
Ludwigshafen Mundenheim

Maßstab :

1:20

Regelquerschnitt