
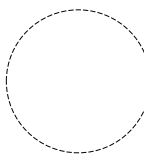


<p>Beschluss zur Änderung</p> <p>Die Teiländerung Nr. des Flächennutzungsplanes 99 ist gemäß § 2 (1) BauGB vom Stadtrat am beschlossen und am bekannt gemacht worden.</p> <p>Ludwigshafen am Rhein, den</p> <p>Bereich Stadtplanung</p> <p>Dezernent</p>	<p>Öffentliche Auslegung</p> <p>Nach Beschluss des Stadtrates am hat die Änderung des Flächennutzungsplanes als Entwurf mit seiner Begründung gem. § 3 (2) BauGB nach vorheriger ortsüblicher Bekanntmachung am in der Zeit vom bis einschließlich öffentlich ausgelegt.</p> <p>Ludwigshafen am Rhein, den</p> <p>Bereich Stadtplanung</p> <p>Dezernent</p>
<p>Beschluss der Teiländerung des Flächennutzungsplanes</p> <p>Durch Beschluss des Stadtrates am ist die Teiländerung Nr. des Flächennutzungsplanes 99 für festgestellt erklärt worden.</p> <p>Ludwigshafen am Rhein, den</p> <p>Bereich Stadtplanung</p> <p>Dezernent</p>	
<p>Ausfertigung Stadt Ludwigshafen</p> <p>Ludwigshafen am Rhein, den</p> <p>Die Oberbürgermeisterin</p> <p>.....</p> <p>Jutta Steinruck</p> 	<p>Bekanntmachung</p> <p>Die Genehmigung sowie Ort und Zeit der öffentlichen Auslegung der Teiländerung Nr. des Flächennutzungsplanes 99 und der Begründung sind gemäß § 6 (5) BauGB am ortsüblich bekanntgemacht worden.</p> <p>Ludwigshafen am Rhein, den</p> <p>Bereich Stadtplanung</p> <p>Dezernent</p>

- Legende:**
01. Art der baulichen Nutzung_F
- M Gemischte Baufläche
 - Gemischte Baufläche
 - W Wohnbaufläche
 - Wohnbaufläche
04. Gemeinbedarfsflächen_F
- Gemeinbedarfsfläche
07. Versorgungsanlagen_F
- Abwasser
10. Wasserflächen_F
- Hochwasserschutzlinie
- Teiländerungen/ -berichtigungen
- Geltungsbereich

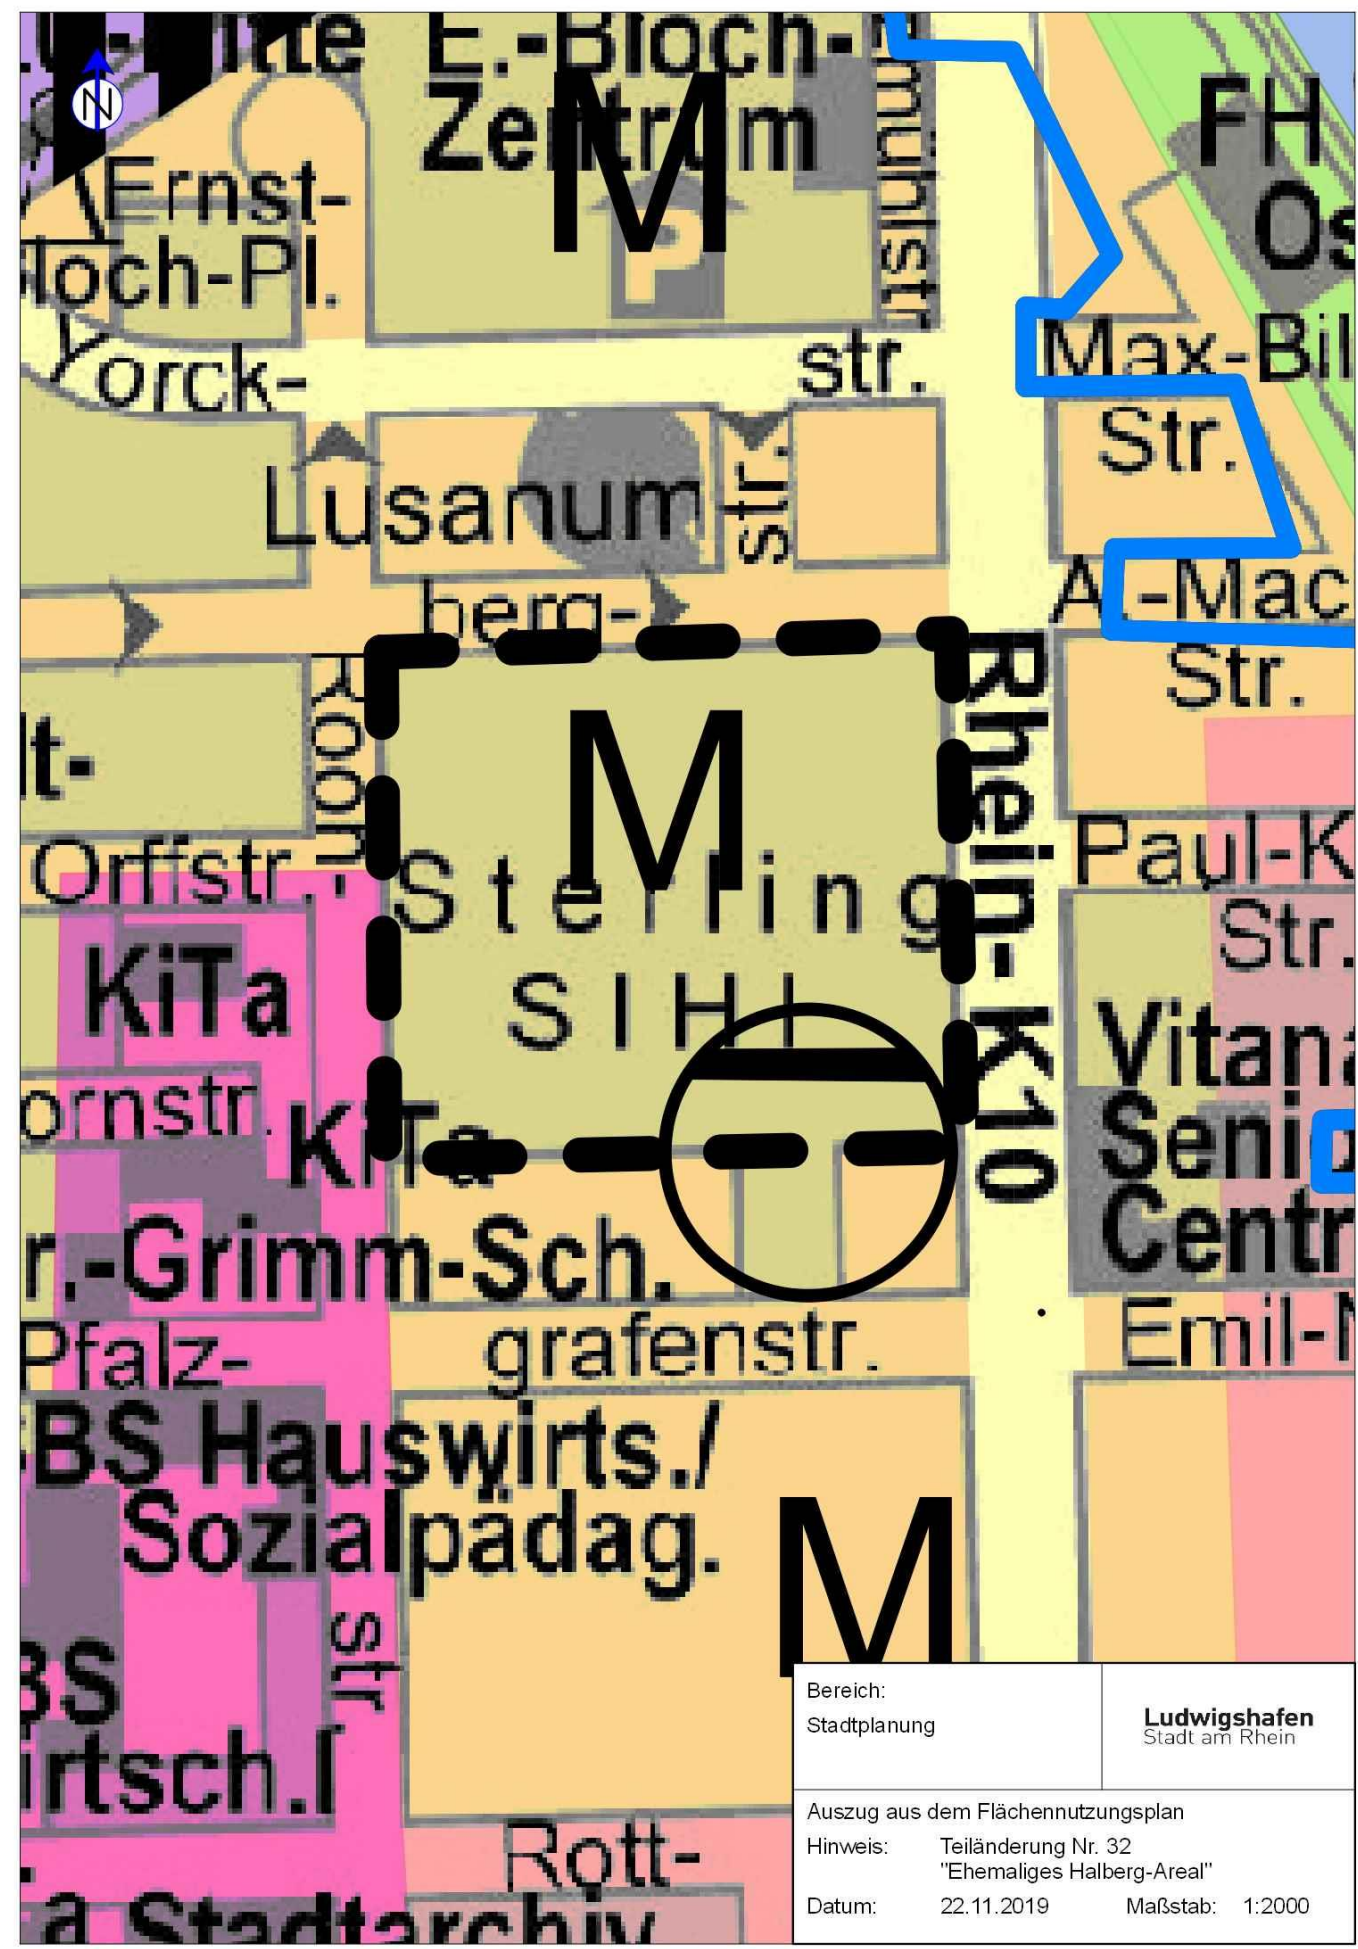

Bereich: Stadtplanung		Ludwigshafen Stadt am Rhein	
Auszug aus dem Flächennutzungsplan			
Hinweis:	Teiländerung Nr. 32 "Ehemaliges Halberg-Areal"		
Datum:	22.11.2019	Maßstab:	1:2000