


STADT LUDWIGSHAFEN

BEBAUUNGSPLAN NR. 542a

"NÖRDLICH DER DÜRKHEIMER STRASSE WEST"

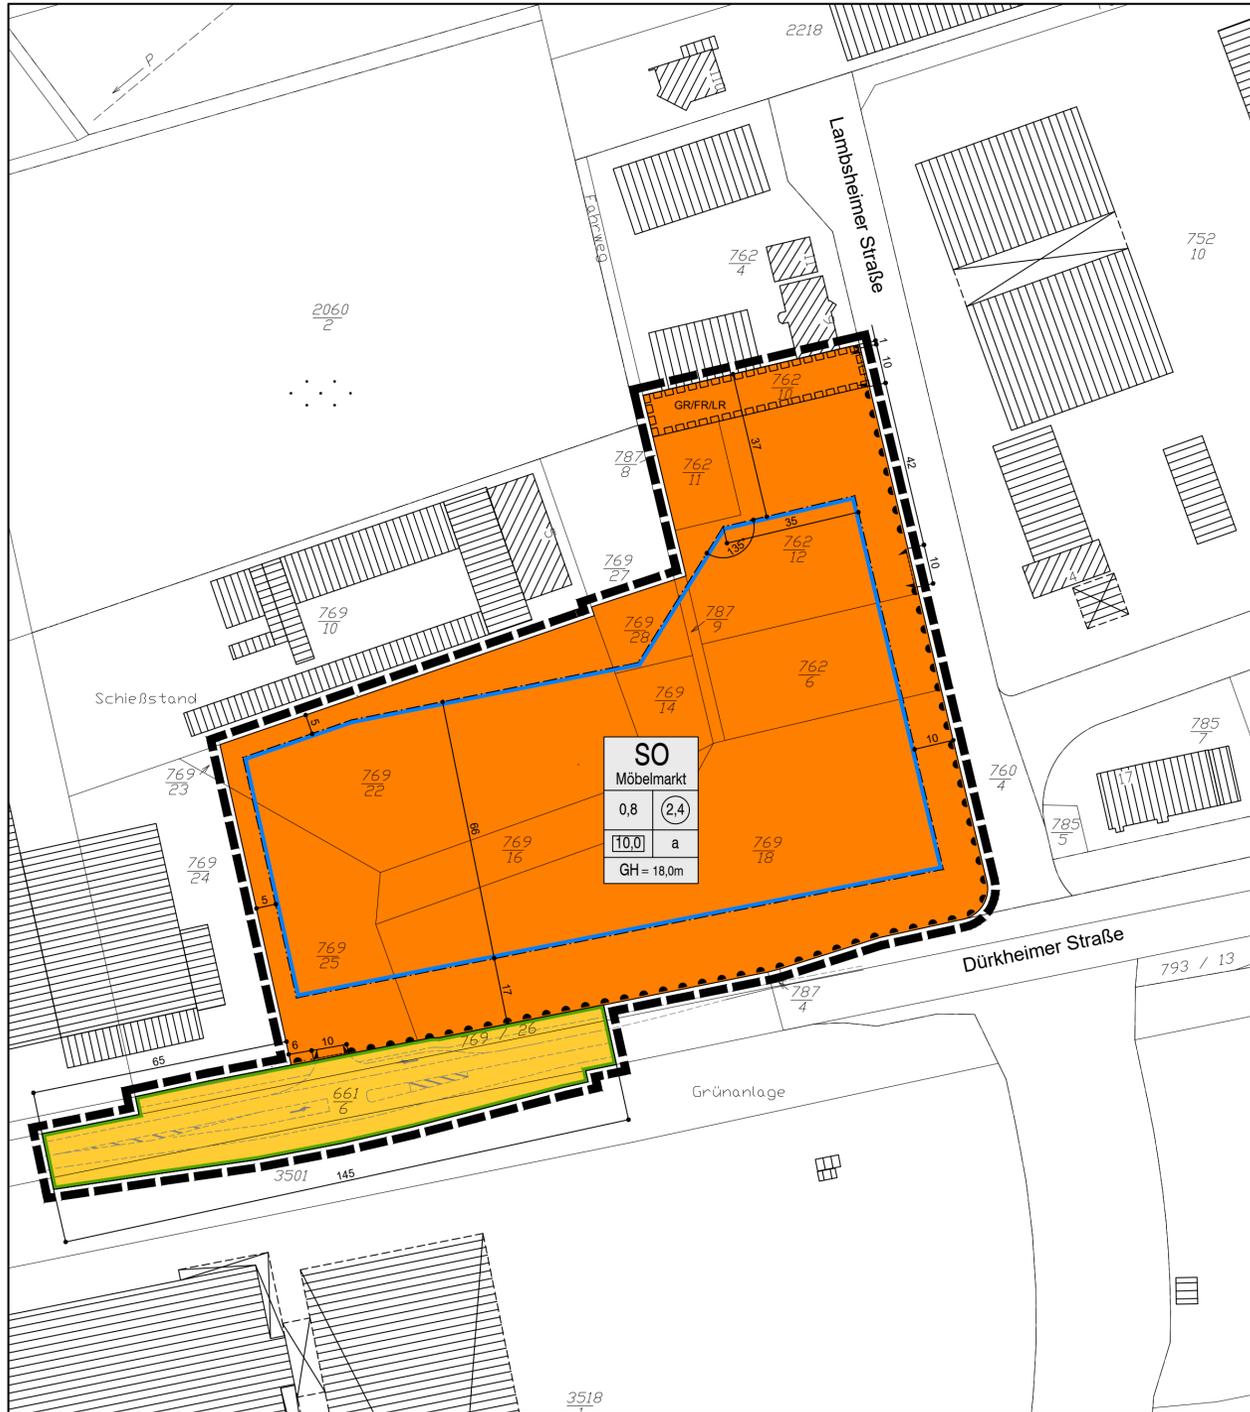

LEGENDE

A. Art der baulichen Nutzung
(§ 5 Abs.2 Nr.1, § 9 Abs.1 Nr.1 des Baugesetzbuches -BauGB-, §§ 1 bis 11 der Baunutzungsverordnung -BauNVO-)

 Sonderbauflächen
(§ 1 Abs.1 Nr.4 BauNVO)

Bauweise, Baulinien, Baugrenzen
(§ 9 Abs.1 Nr.2 BauGB, § 22 und 23 BauNVO)


 Baugrenze

Verkehrsflächen
(§ 9 Abs.1 Nr.11 und Abs.6 BauGB)

 Straßenverkehrsflächen

 Straßenbegrenzungslinie

 Bereich ohne Ein- und Ausfahrt

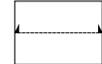 Einfahrtbereich

B. Sonstige Planzeichen

 Mit Geh-, Fahr- und Leitungsrechten zu belastende Flächen
(§ 9 Abs.1 Nr.21 und Abs.6 BauGB)

 Grenze des räumlichen Geltungsbereiches
(§ 9 Abs.7 BauGB)

C. Hinweise, nachrichtliche Übernahme

 Gebäude vorhanden

 Flurstücksgrenze vorhanden

 Flurstücksnummer vorhanden

 Maßangabe in Meter

Füllschema Nutzungsschablone

Art der baulichen Nutzung	
Grundflächenzahl (GRZ) maximal im Rahmen der überbaubaren Grundstücksfläche	Geschossflächenzahl (GFZ)
Baumassenzahl	Bauweise
GHmax. = Gebäudehöhe, vgl. textl. Festsetzungen	

RECHTSGRUNDLAGEN

Baugesetzbuch

(BauGB)
in der Fassung der Bekanntmachung vom 03.11.2017 (BGBl. I S. 3634), das zuletzt durch Art. 2 des Gesetzes vom 08. August 2020 (BGBl. I.S. 1728) geändert worden ist.

Baunutzungsverordnung

(BauNVO)
in der Fassung der Bekanntmachung vom 21.11.2017 (BGBl. I S. 3786)

Planzeichenverordnung

(PlanZV)
vom 18.12.1990 (BGBl. 1991 I S. 58)

zuletzt geändert durch Art. 3 des Gesetzes vom 04.05.2017

(BGBl. I S. 1057 (Nr. 25))

Bundes-Bodenschutzgesetz

(BBodSchG)
vom 17.03.1998 (BGBl. I 1998 S. 502),

zuletzt geändert durch Art. 3 der Verordnung vom 27.09.2017 (BGBl. I S. 3465)

Bundes-Bodenschutz- und Altlastenverordnung

(BBodSchV)
vom 12.07.1999 (BGBl. I S. 1554),

zuletzt geändert durch Art. 3 Abs. 4 der Verordnung vom 27.09.2017 (BGBl. I S. 3465)

Bundesnaturschutzgesetz

(BNatSchG)
vom 29.07.2009 (BGBl. I S. 2542),

zuletzt geändert durch Art. 1 des Gesetzes vom 15.09.2017 (BGBl. I S. 3434 (Nr. 64))

Bundesimmissionsschutzgesetz

(BImSchG)
in der Fassung der Bekanntmachung vom 17.05.2013 (BGBl. I S. 1274), zuletzt geändert durch Art. 3

des Gesetzes vom 18.07.2017 (BGBl. I S. 2771 (Nr. 52))

Gesetz über die Umweltverträglichkeitsprüfung

(UVPG)
Neugefasst durch Bekanntmachung vom 24.02.2010

(BGBl. I S. 94), zuletzt geändert durch Art. 2 des Gesetzes vom 08.09.2017 (BGBl. I S. 3370),

Gesetz zur Ordnung des Wasserhaushalts

(WHG)
vom 31.07.2009 (BGBl. I S. 2585), zuletzt geändert durch Art. 1 des Gesetzes vom 18.07.2017

(BGBl. I S. 2771 (Nr. 52))

Gesetz zur Förderung der Kreislaufwirtschaft und Sicherung

der umweltverträglichen Bewirtschaftung von Abfällen

(KrWG)
vom 24.02.2012 (BGBl. I S. 212), zuletzt geändert durch Art. 2 des Gesetzes vom 20.07.2017

(BGBl. I S. 2808 (Nr. 52)).

Denkmalschutzgesetz

(DSchG)
vom 23.03.1978 (GVBl. S. 159),

Inhaltsübersicht geändert, § 25b eingefügt durch Art. 3 des Gesetzes vom 03.12.2014 (GVBl. S. 245)

Gemeindeordnung

(GemO)
vom 31.01.1994 (GVBl. S. 153),

§§ 12 und 67 zuletzt geändert durch Art. 7 des Gesetzes vom 02.03.2017 (GVBl. S. 21)

Landeskreislaufwirtschaftsgesetz

(LKrWG)
vom 22.11.2013 (GVBl. S. 459),

§§ 2, 6 und 12 geändert durch Art. 4 des Gesetzes vom 27.03.2018 (GVBl. S. 55, 57)

Landesbauordnung

(LBauO)
vom 24.11.1998 (GVBl. S. 365, BS 213-1),

mehrfach geändert durch Art. 1 des Gesetzes vom 15.06.2015 (GVBl. S. 77)

Landeswassergesetz

(LWG)
vom 14.07.2015 (GVBl. 2015, 127),

§ 43, 85 und 119 geändert durch Art. 3 des Gesetzes vom 27.03.2018 (GVBl. S. 55, 57)

Landesbodenschutzgesetz

(LBodSchG)
vom 25.07.2005 (GVBl. S. 302),

§§ 9, 11 und 13 geändert durch § 50 des Gesetzes vom 06.10.2015 (GVBl. S. 283, 295)


Landesnaturerschutzgesetz

(LNatSchG)
vom 06.10.2015 (GVBl. S. 283),

§ 36 geändert durch Artikel 3 des Gesetzes vom 21.12.2016 (GVBl. S. 583)

AUFSTELLUNGSBESCHLUSS	PLANUNTERLAGE	OFFENLAGE
Die Aufstellung dieses Bebauungsplans ist gemäß §2 Abs.1 BauGB am durch den Stadtrat beschlossen und am ortsüblich bekannt gemacht worden.	Die Planunterlage im Geltungsbereich des Bebauungsplans entspricht den Anforderungen des §1 der Planzeichenverordnung.	Der Bebauungsplan hat gemäß §3 Abs.2 BauGB i. V mit §4a(4)BauGB durch Beschluss des Stadtrats Bau- und Grundstücksausschusses vom als Entwurf mit seiner Begründung, nach vorheriger ortsüblicher Bekanntmachung am in der Zeit vom bis einschließlich öffentlich ausgelegen.
Ludwigshafen am Rhein, den	Ludwigshafen am Rhein, den	Ludwigshafen am Rhein, den
Bereich Stadtplanung	Bereich Stadtmessung und Stadterneuerung	Bereich Stadtplanung
Dezernat für Bau, Umwelt und Verkehr, WBL	Dezernat für Bau, Umwelt und Verkehr, WBL	Dezernat für Bau, Umwelt und Verkehr, WBL
SATZUNGSBESCHLUSS	AUSGEFERTIGT	RECHTSWIRKSAMKEIT
Der Bebauungsplan ist gemäß §10 Abs.1 BauGB am durch den Stadtrat als Satzung beschlossen worden.	STADT LUDWIGSHAFEN AM RHEIN Ludwigshafen am Rhein, den	Ort und Tag, ab welchem der Bebauungsplan mit seiner Begründung zur allgemeinen Einsichtnahme bereit gehalten wird, sind gemäß §10 Abs.3 BauGB am ortsüblich bekannt gemacht worden. Mit diesem Tage ist der Bebauungsplan rechtsverbindlich.
Ludwigshafen am Rhein, den	Ludwigshafen am Rhein, den	Ludwigshafen am Rhein, den
Bereich Stadtplanung		Bereich Stadtplanung
Dezernat für Bau, Umwelt und Verkehr, WBL	Oberbürgermeisterin	Dezernat für Bau, Umwelt und Verkehr, WBL

ÜBERSICHTSLAGEPLAN

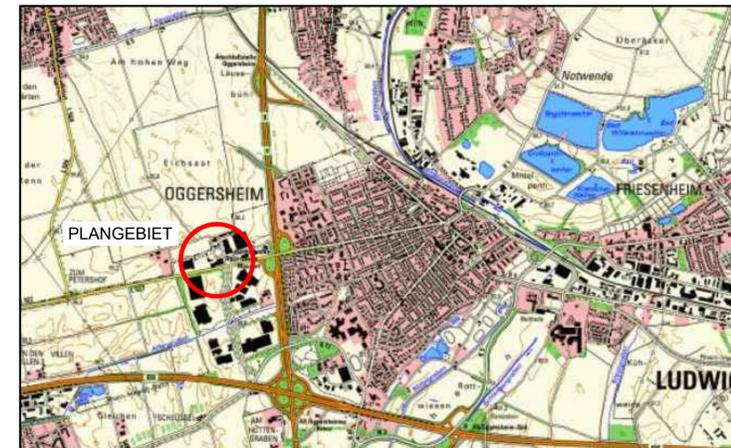

PLANUNGSBÜRO
PISKE
Telefon 06 21 / 54 50 31
info@piske.com | www.piske.com

	TAG	NAME
AUFGENOMMEN		
BEARBEITET	März 2021	Villinger
GEZEICHNET	März 2021	Schmid
GEPRÜFT	März 2021	Villinger

Bebauungsplan Nr. 542a
"Nördlich der Dürkheimer Straße West"

Ludwigshafen
Stadt am Rhein

Dezernat für Bau, Umwelt und Verkehr, WBL
Bereich Stadtplanung

Bebauungsplan

Stadtteil Oggersheim
Gemarkung Oggersheim

Planstand 19. März 2021
Format 86/46