




Zusammenfassende Darstellung sämtlicher Bestandteile der Stellungnahme der Stadt Ludwigshafen zum Offenlageentwurf ERP

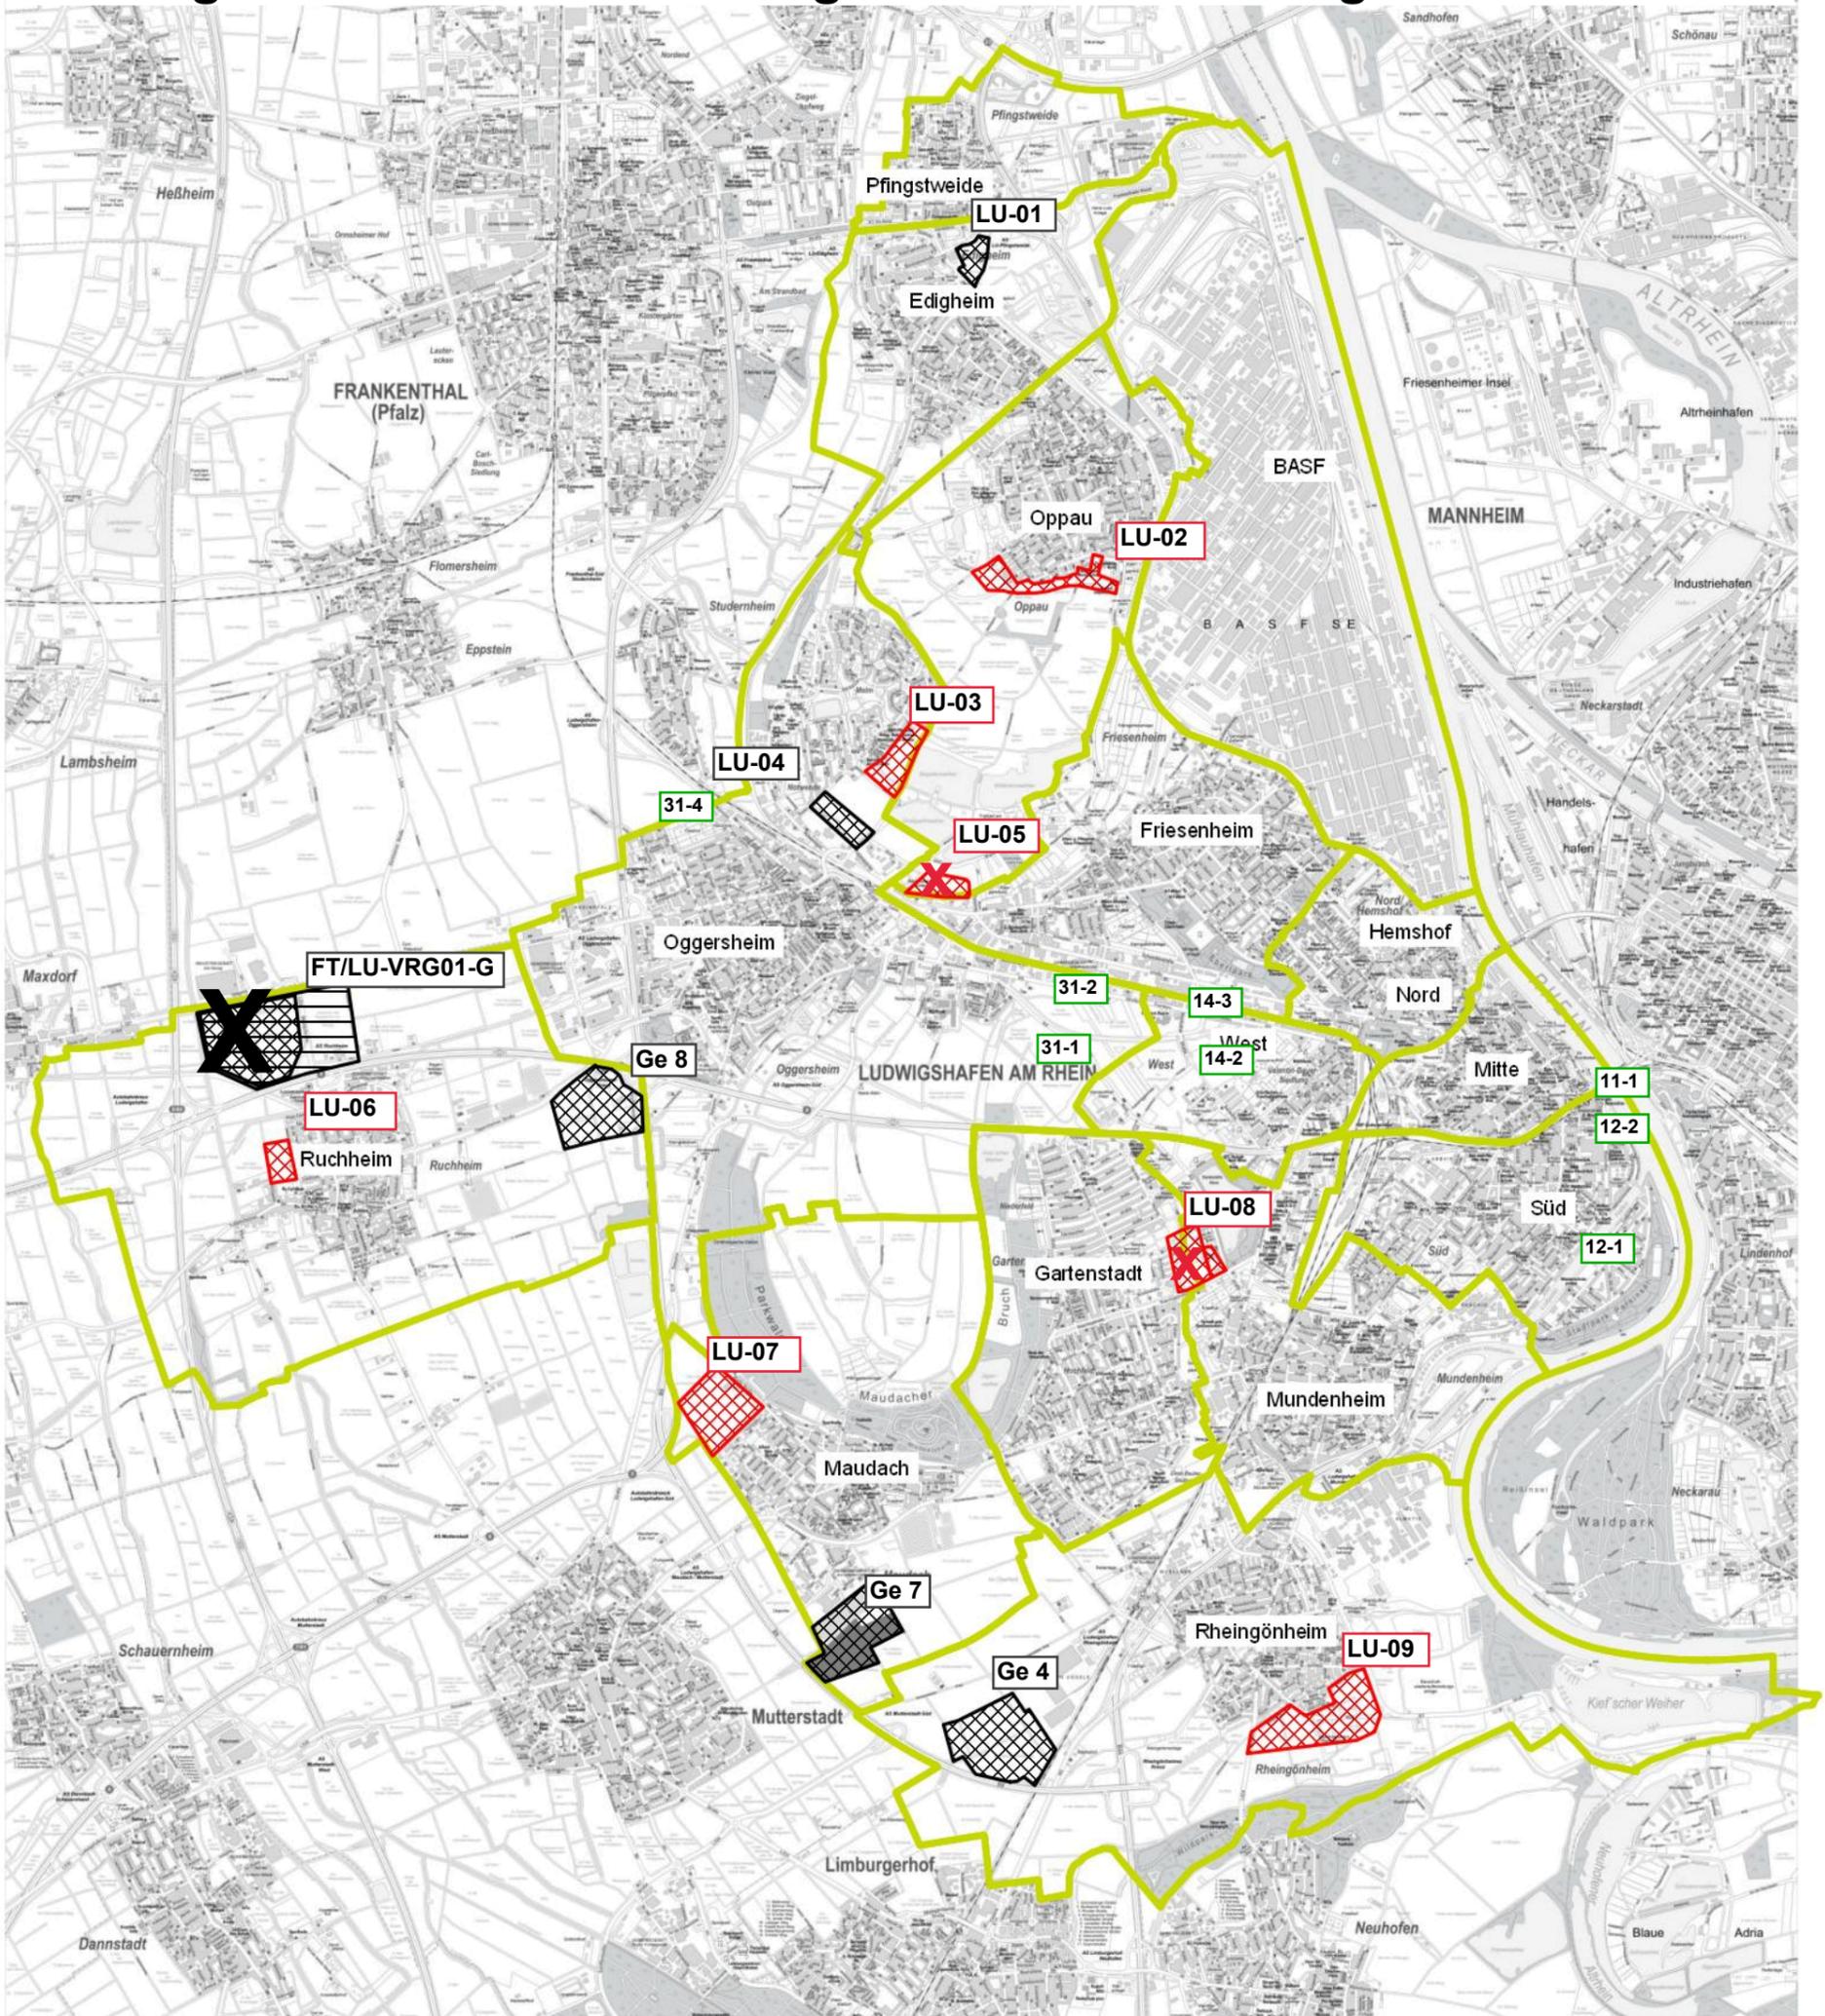

LU-01	Entwicklungsspielraum Gewerbe - im Offenlageentwurf enthalten
LU-02	Entwicklungsspielraum Wohnen - im Offenlageentwurf enthalten
Ge 4	Entwicklungsspielraum Gewerbe - im Offenlageentwurf nicht enthalten Bestandteil Stellungnahme Stadt LU
11-1	redaktionelle Änderungen Raumnutzungskarte Bestandteil Stellungnahme Stadt LU

Auszug aus dem Geoinformationssystem LUgeo - WebGIS	Ludwigshafen Stadt am Rhein
Bearbeiter: Länger-Schmidt Karin	
Hinweis: Entwicklungsspielräume Siedlungsflächen "Wohnen" und "Gewerbe"	
Datum: 29.04.2021	Maßstab: 1:50000
<small>nur für den Dienstgebrauch</small>	