



2021

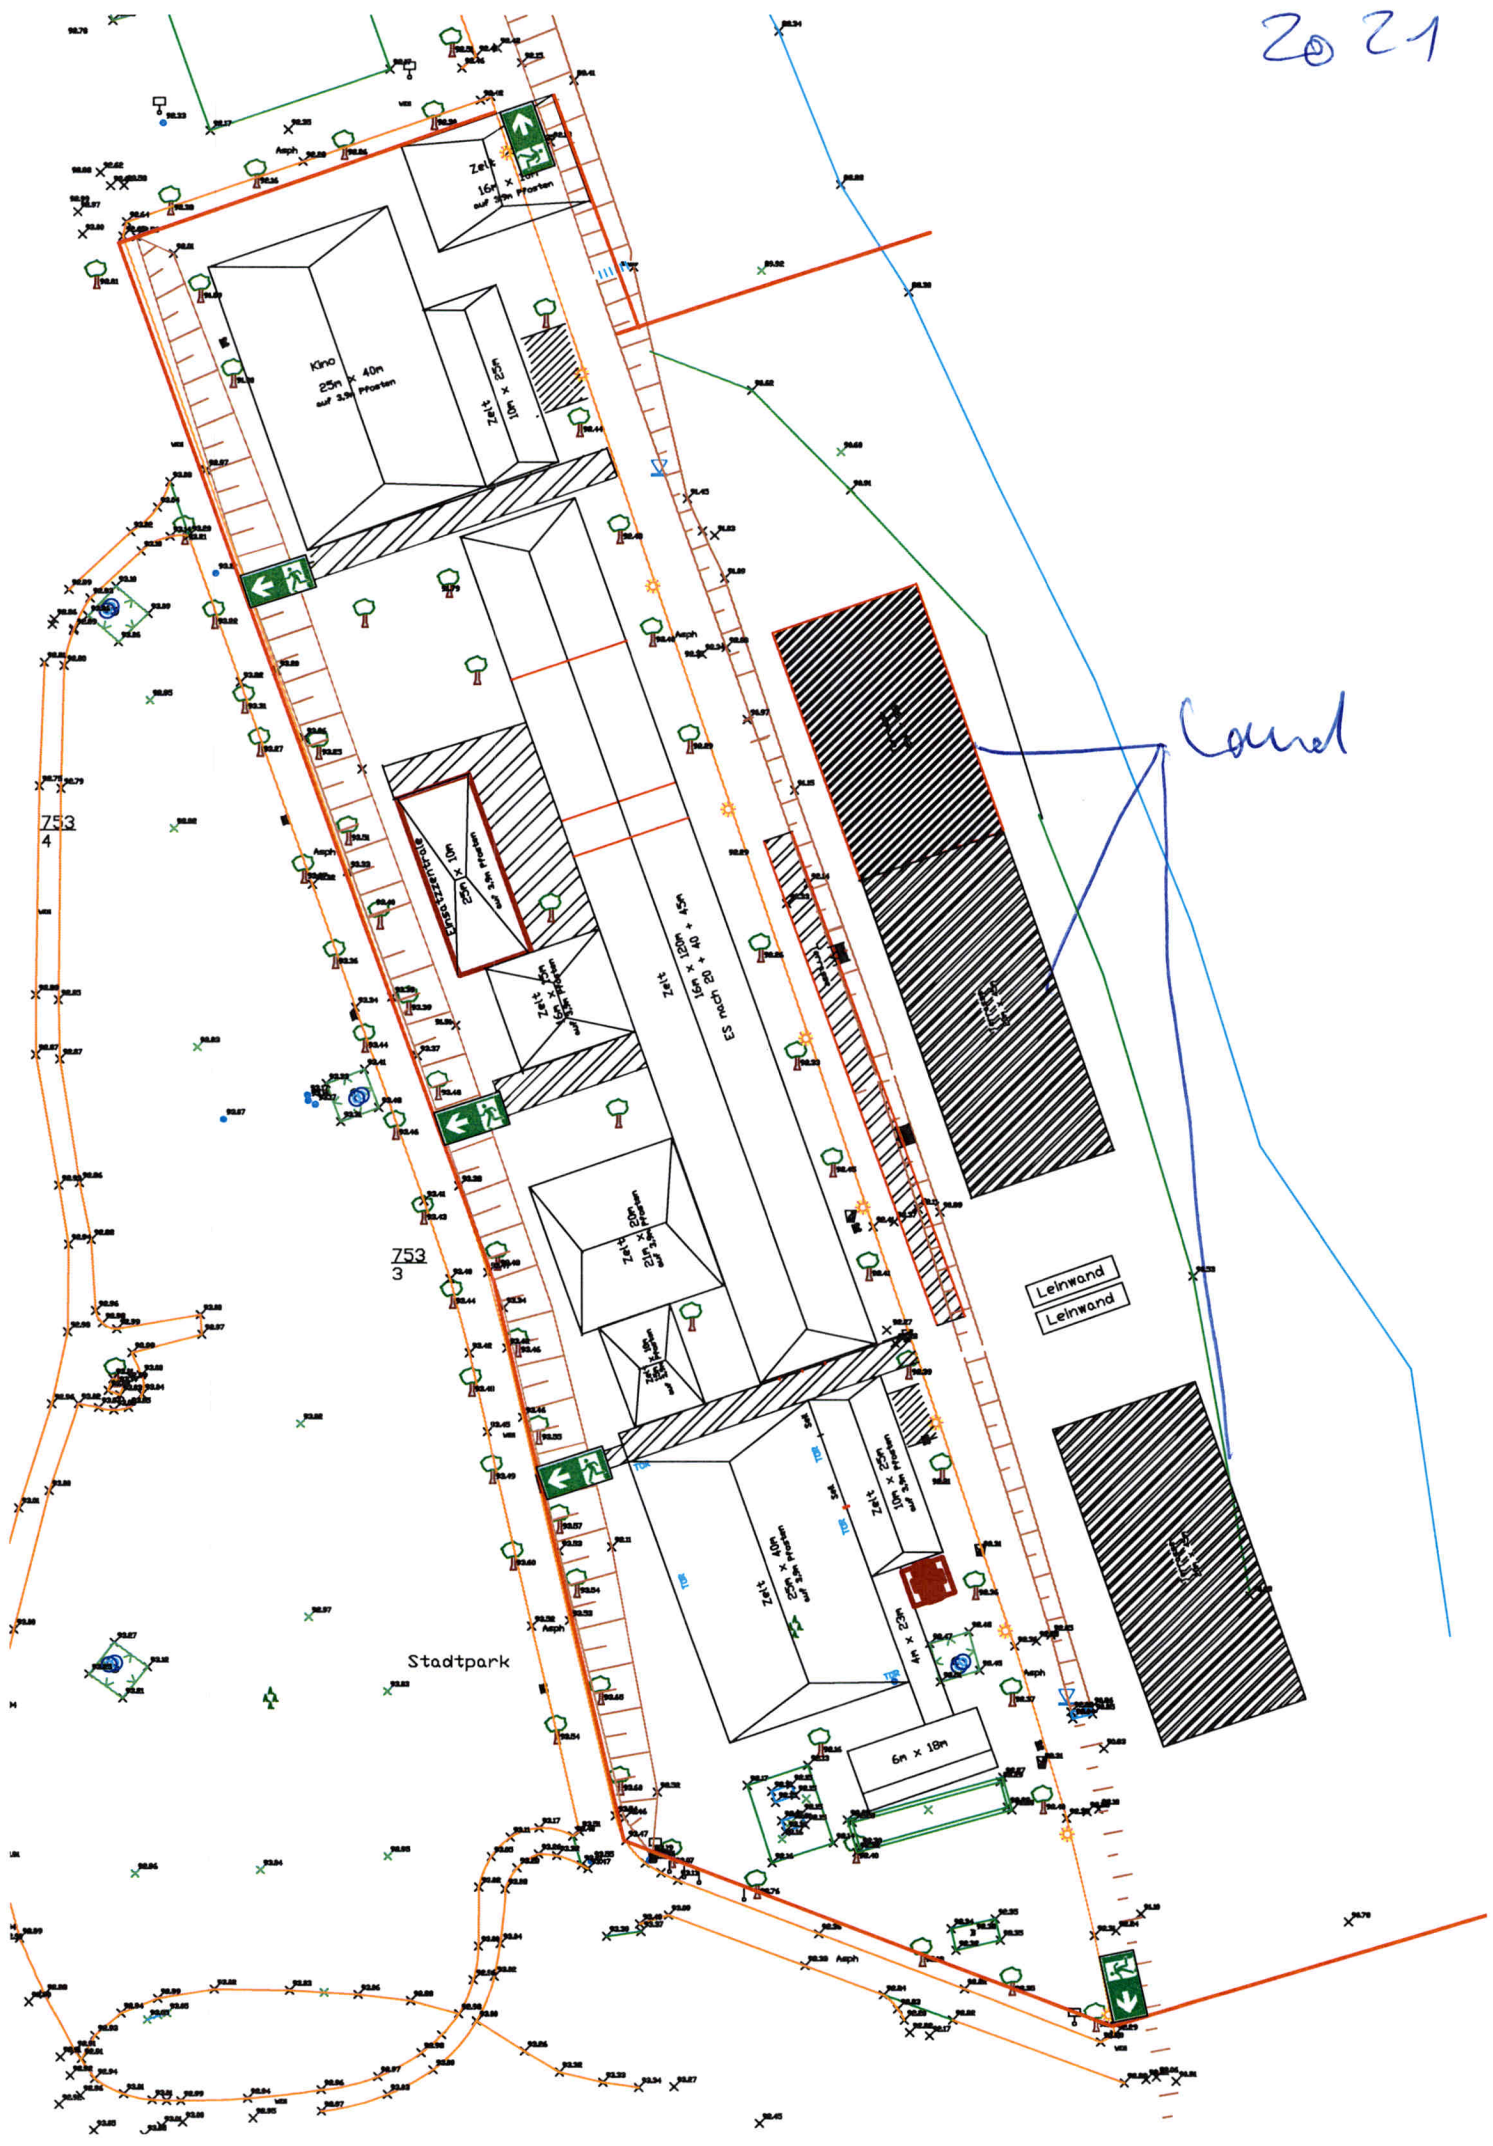

Zo Zo

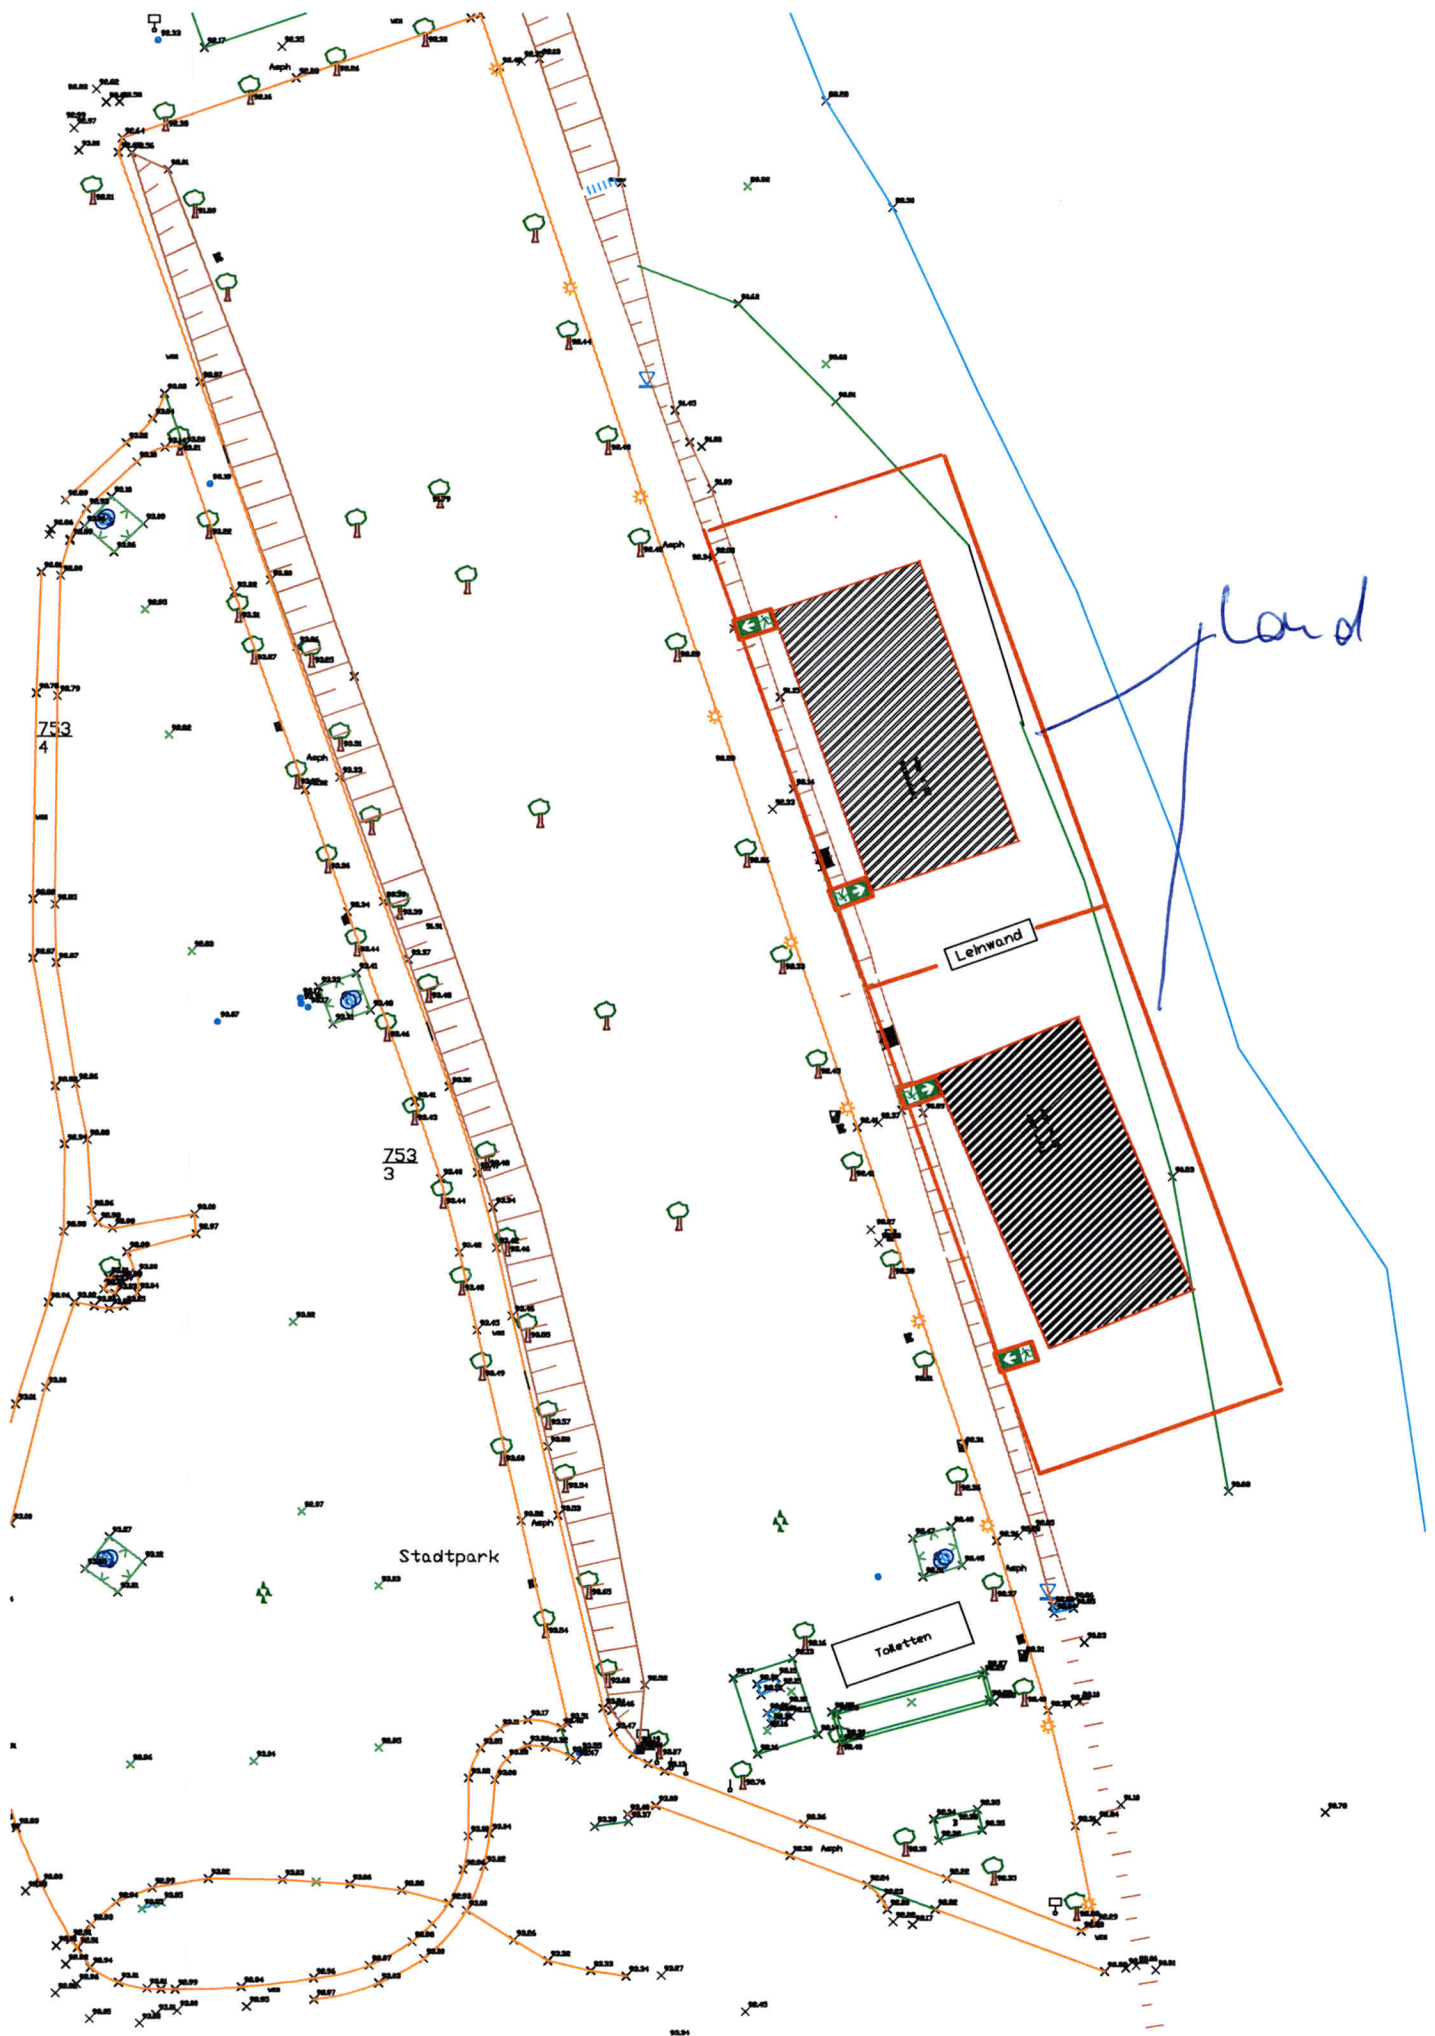



Änderung	Datum	Zeichen
Zelt	24.05.19	Fr

Ludwigshafen
 Stadt am Rhein

Stadtverwaltung Ludwigshafen
 Fachbereich
 Grünconsulting
 Abteilung 4-113

Ludwigshafen Parkinsel
 Filmfestival


Projekt Nr.
 Plan-Nr.
 Maßstab ohne
 Blattgröße A3

Lageplan

Datum 024.05.2019
 Gez. Frank


DEZ 4	WL 4-2	4-21	4-215
-------	--------	------	-------

2018

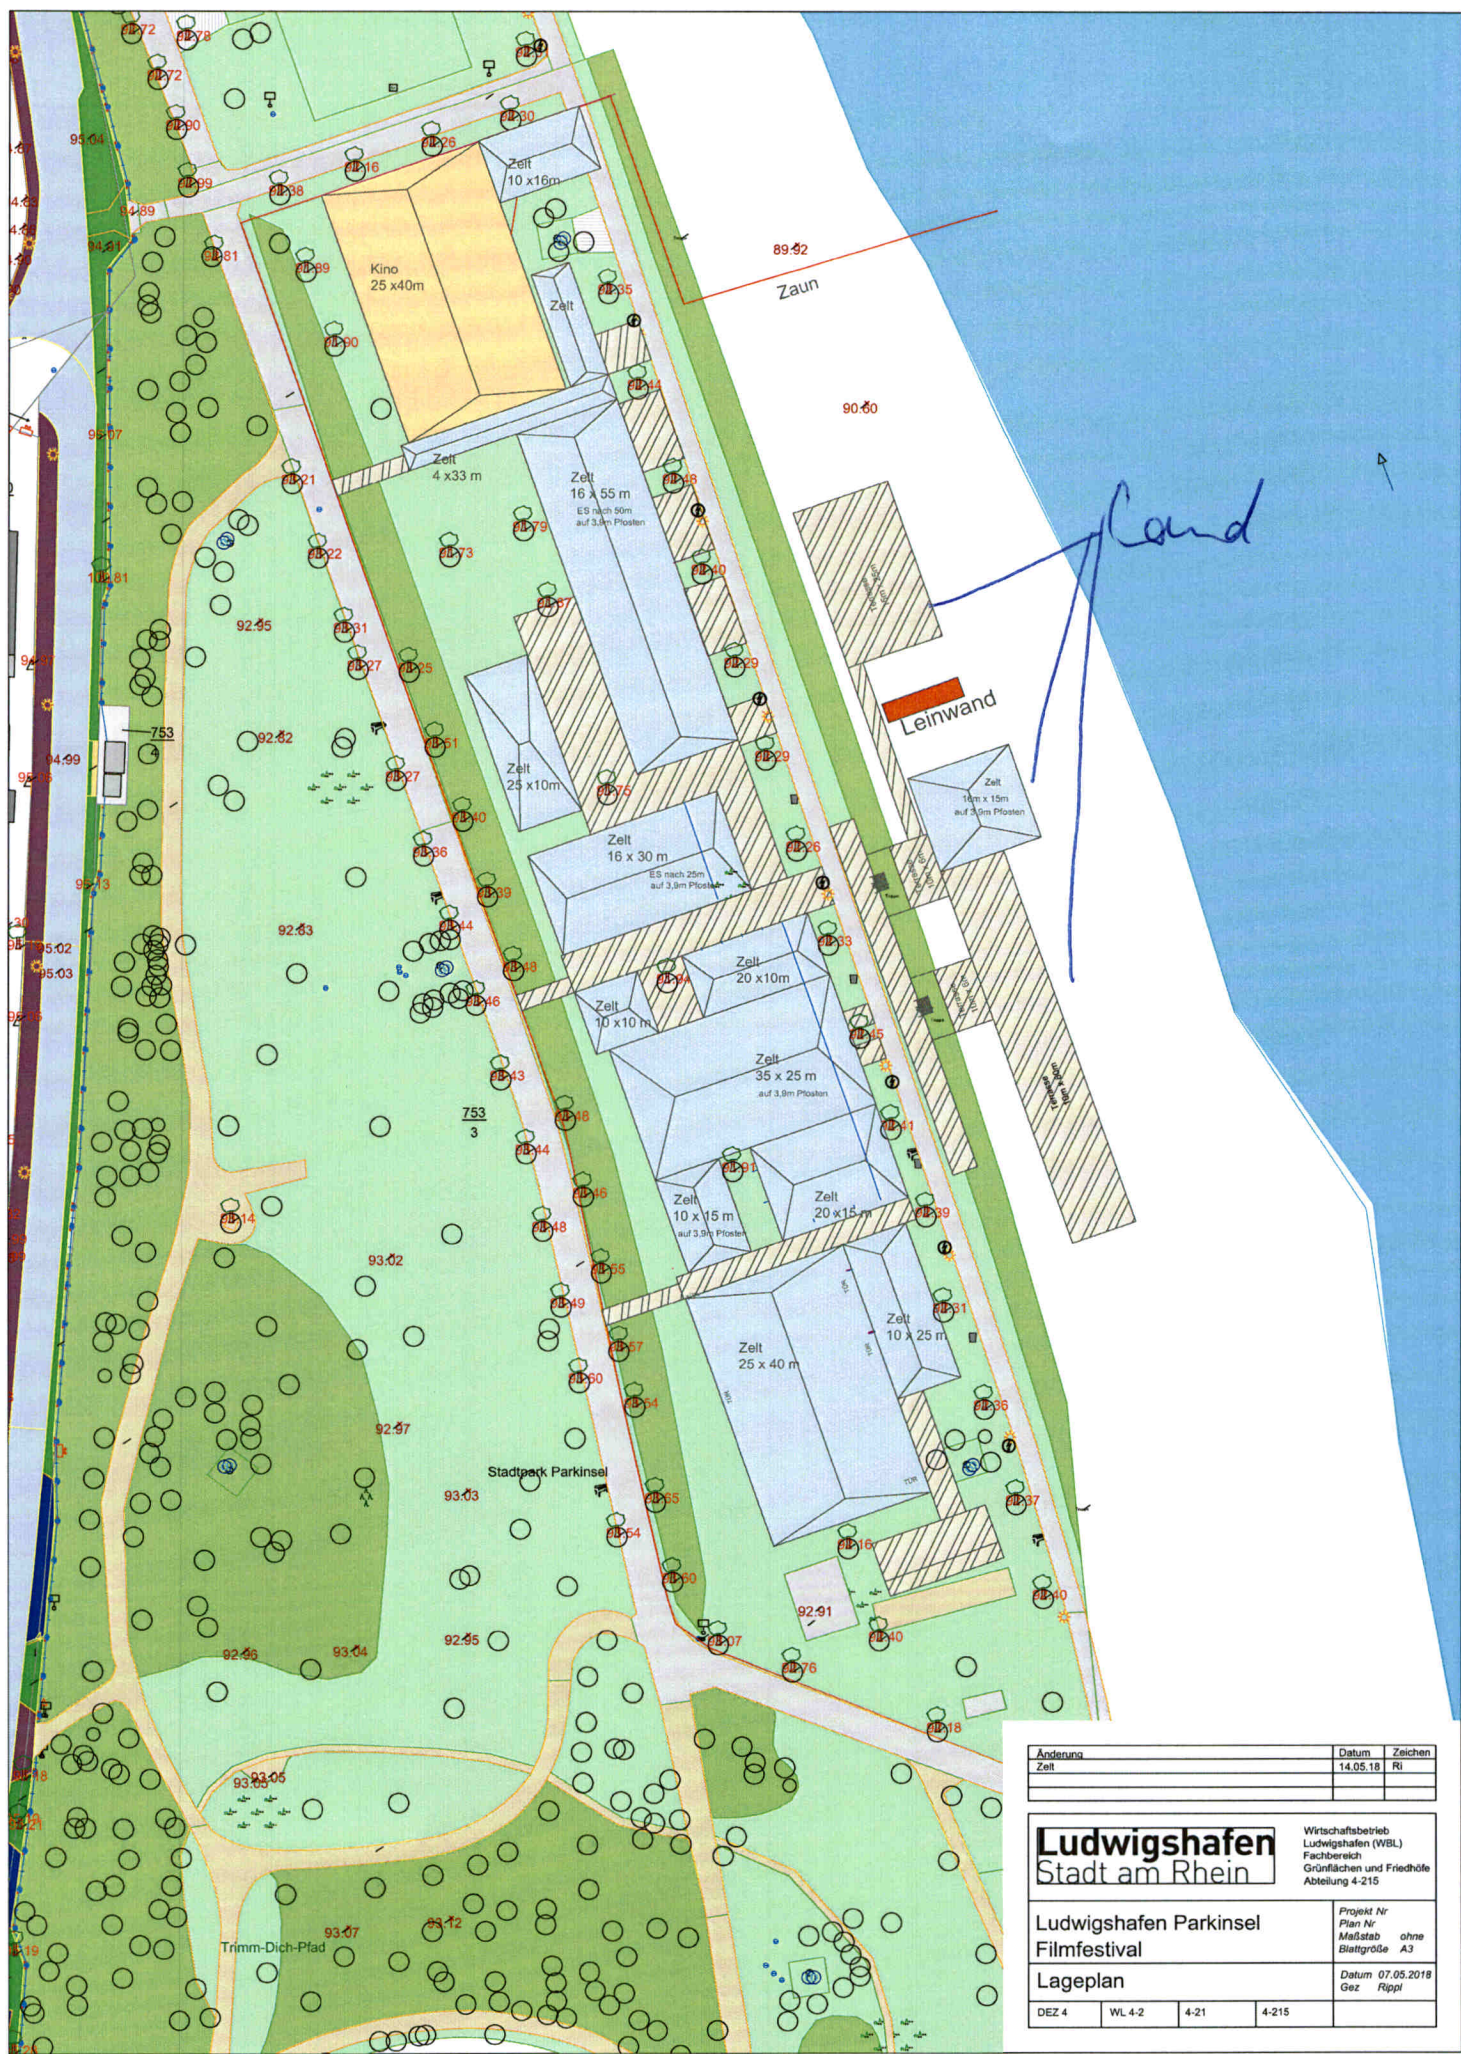

Änderung	Datum	Zeichen
Zelt	14.05.18	Ri


Ludwigshafen Stadt am Rhein		Wirtschaftsbetrieb Ludwigshafen (WBL) Fachbereich Grünflächen und Friedhöfe Abteilung 4-215	
Ludwigshafen Parkinsel Filmfestival		Projekt Nr. Plan Nr. Maßstab Blattgröße A3	
Lageplan		Datum 07.05.2018 Gez. Rippel	
DEZ 4	WL 4-2	4-21	4-215

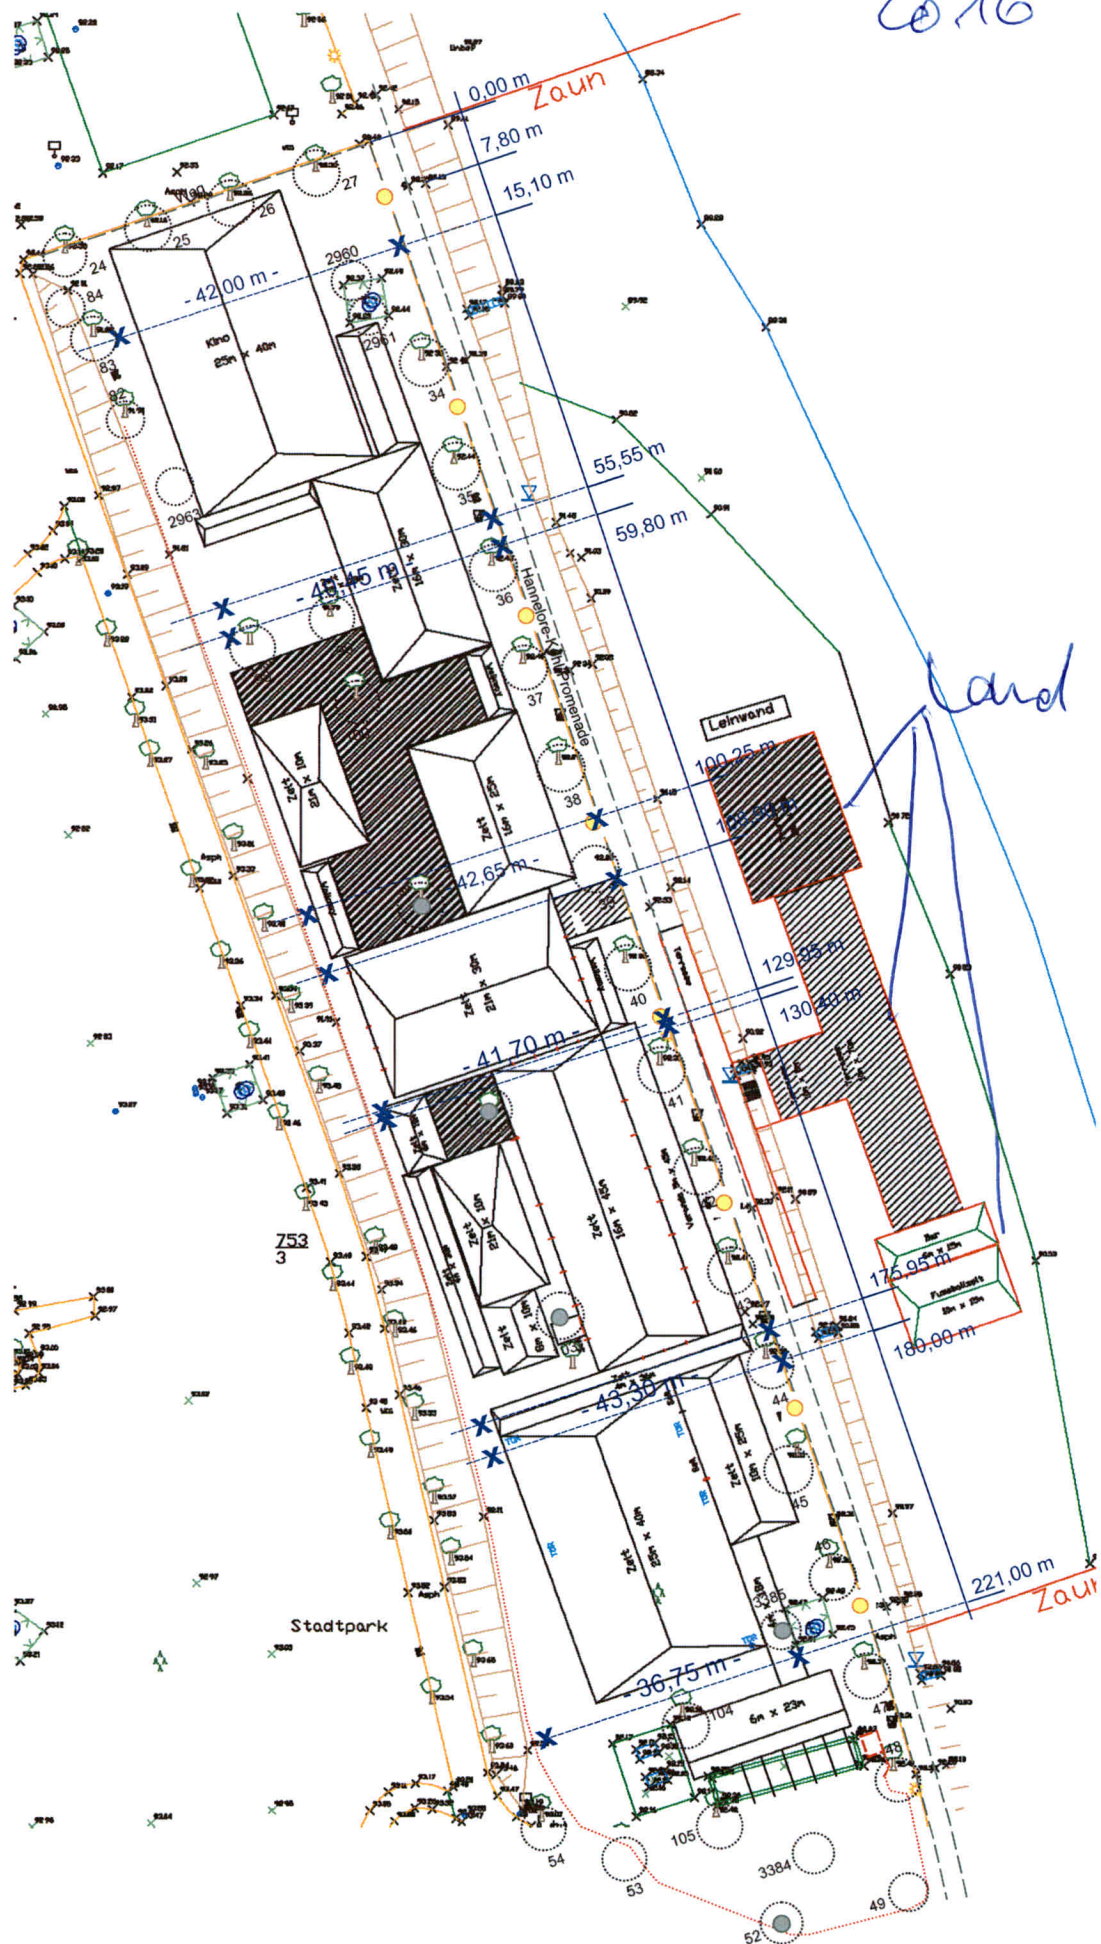

100



2014

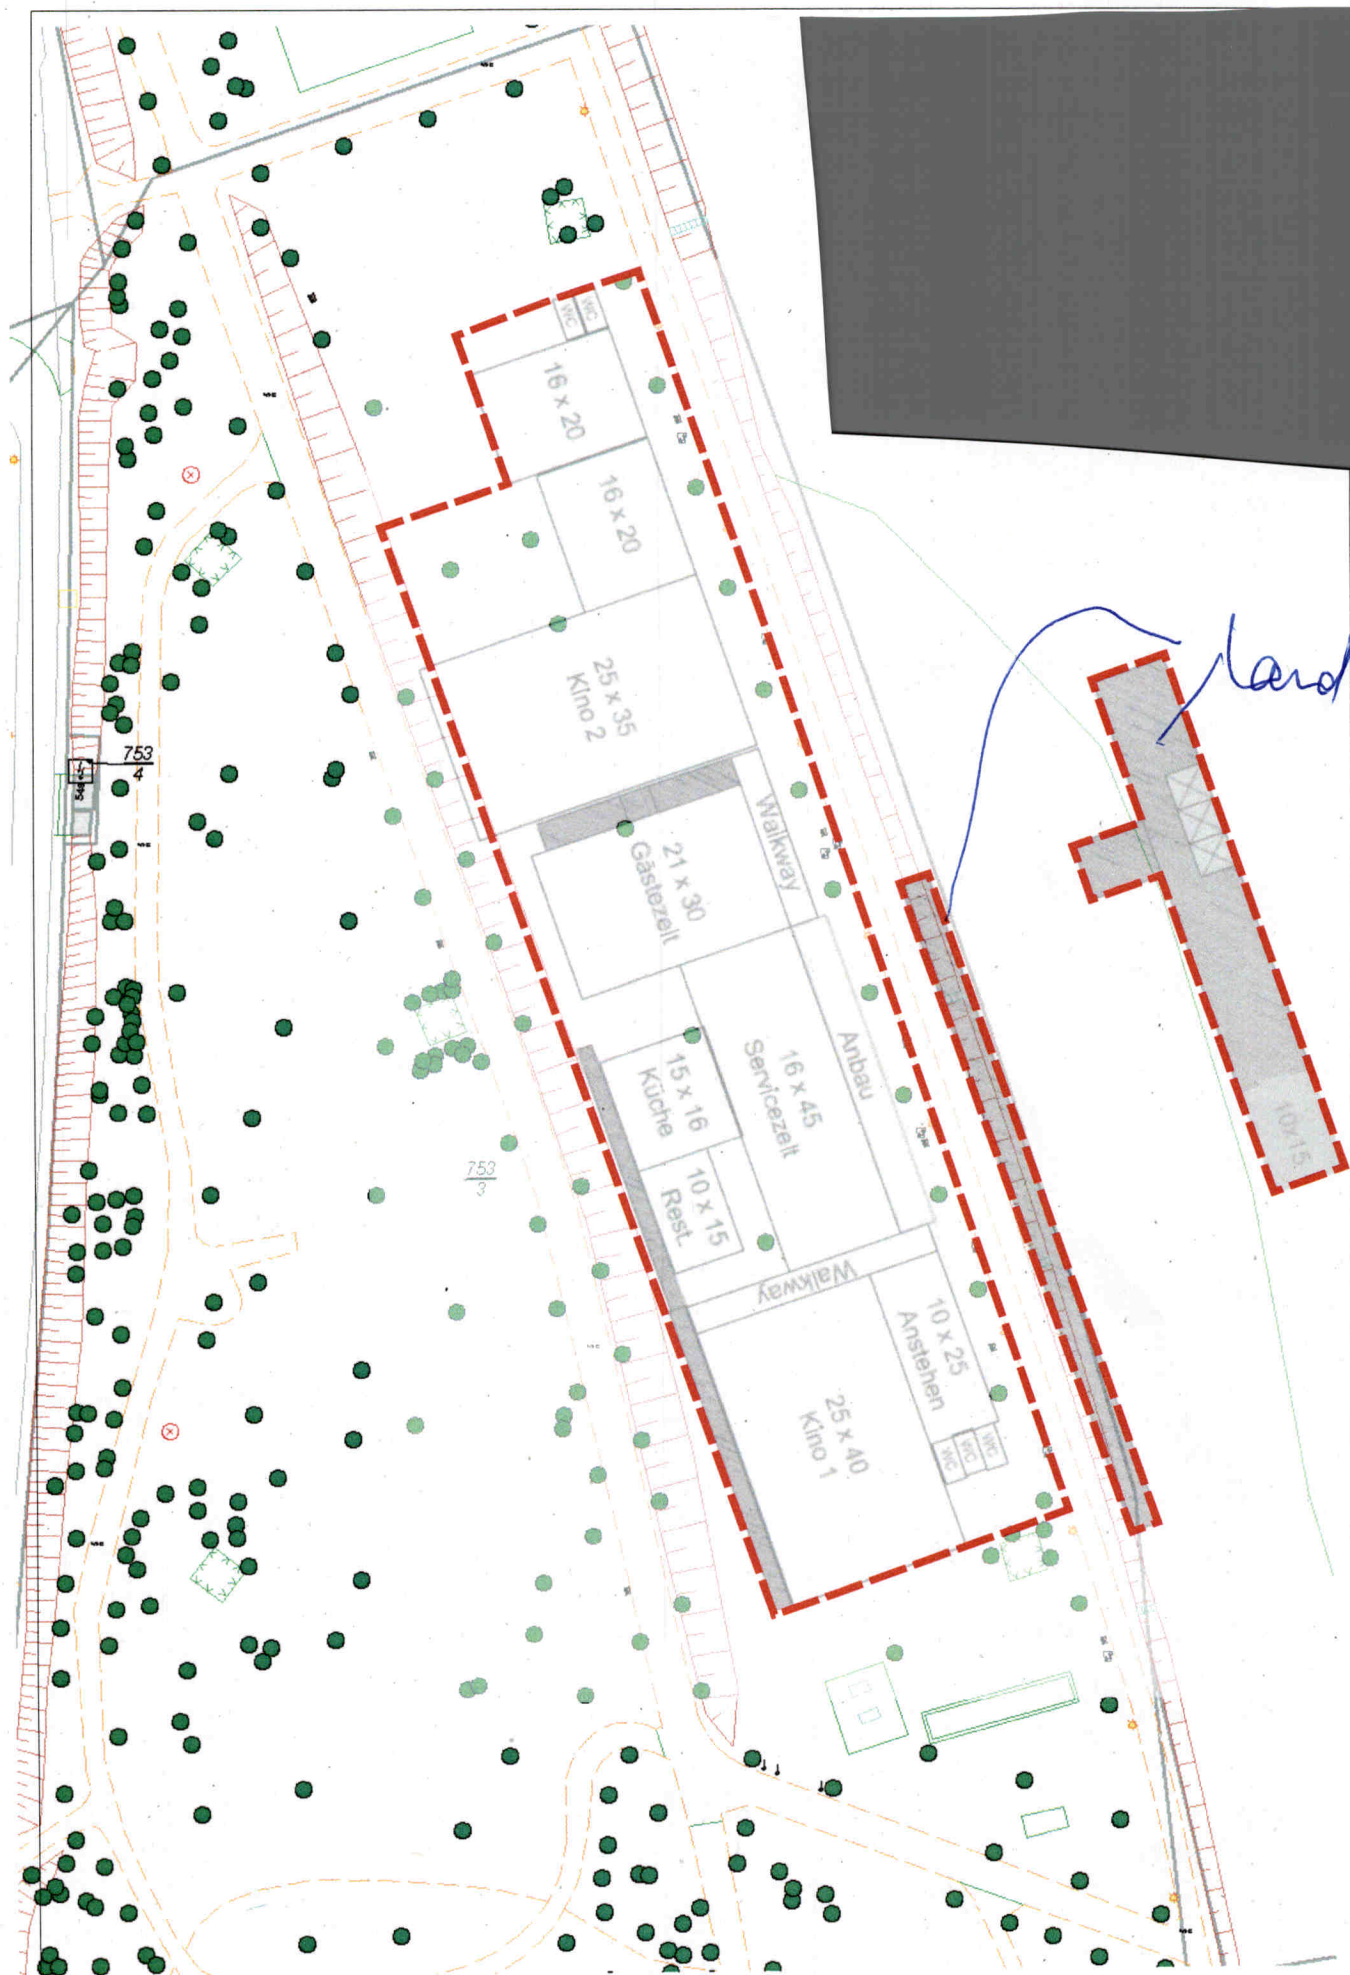


Hochwasser, also
Luftporenlagen
verlagert



Mst. 1:500 / 30.01.2012

2012

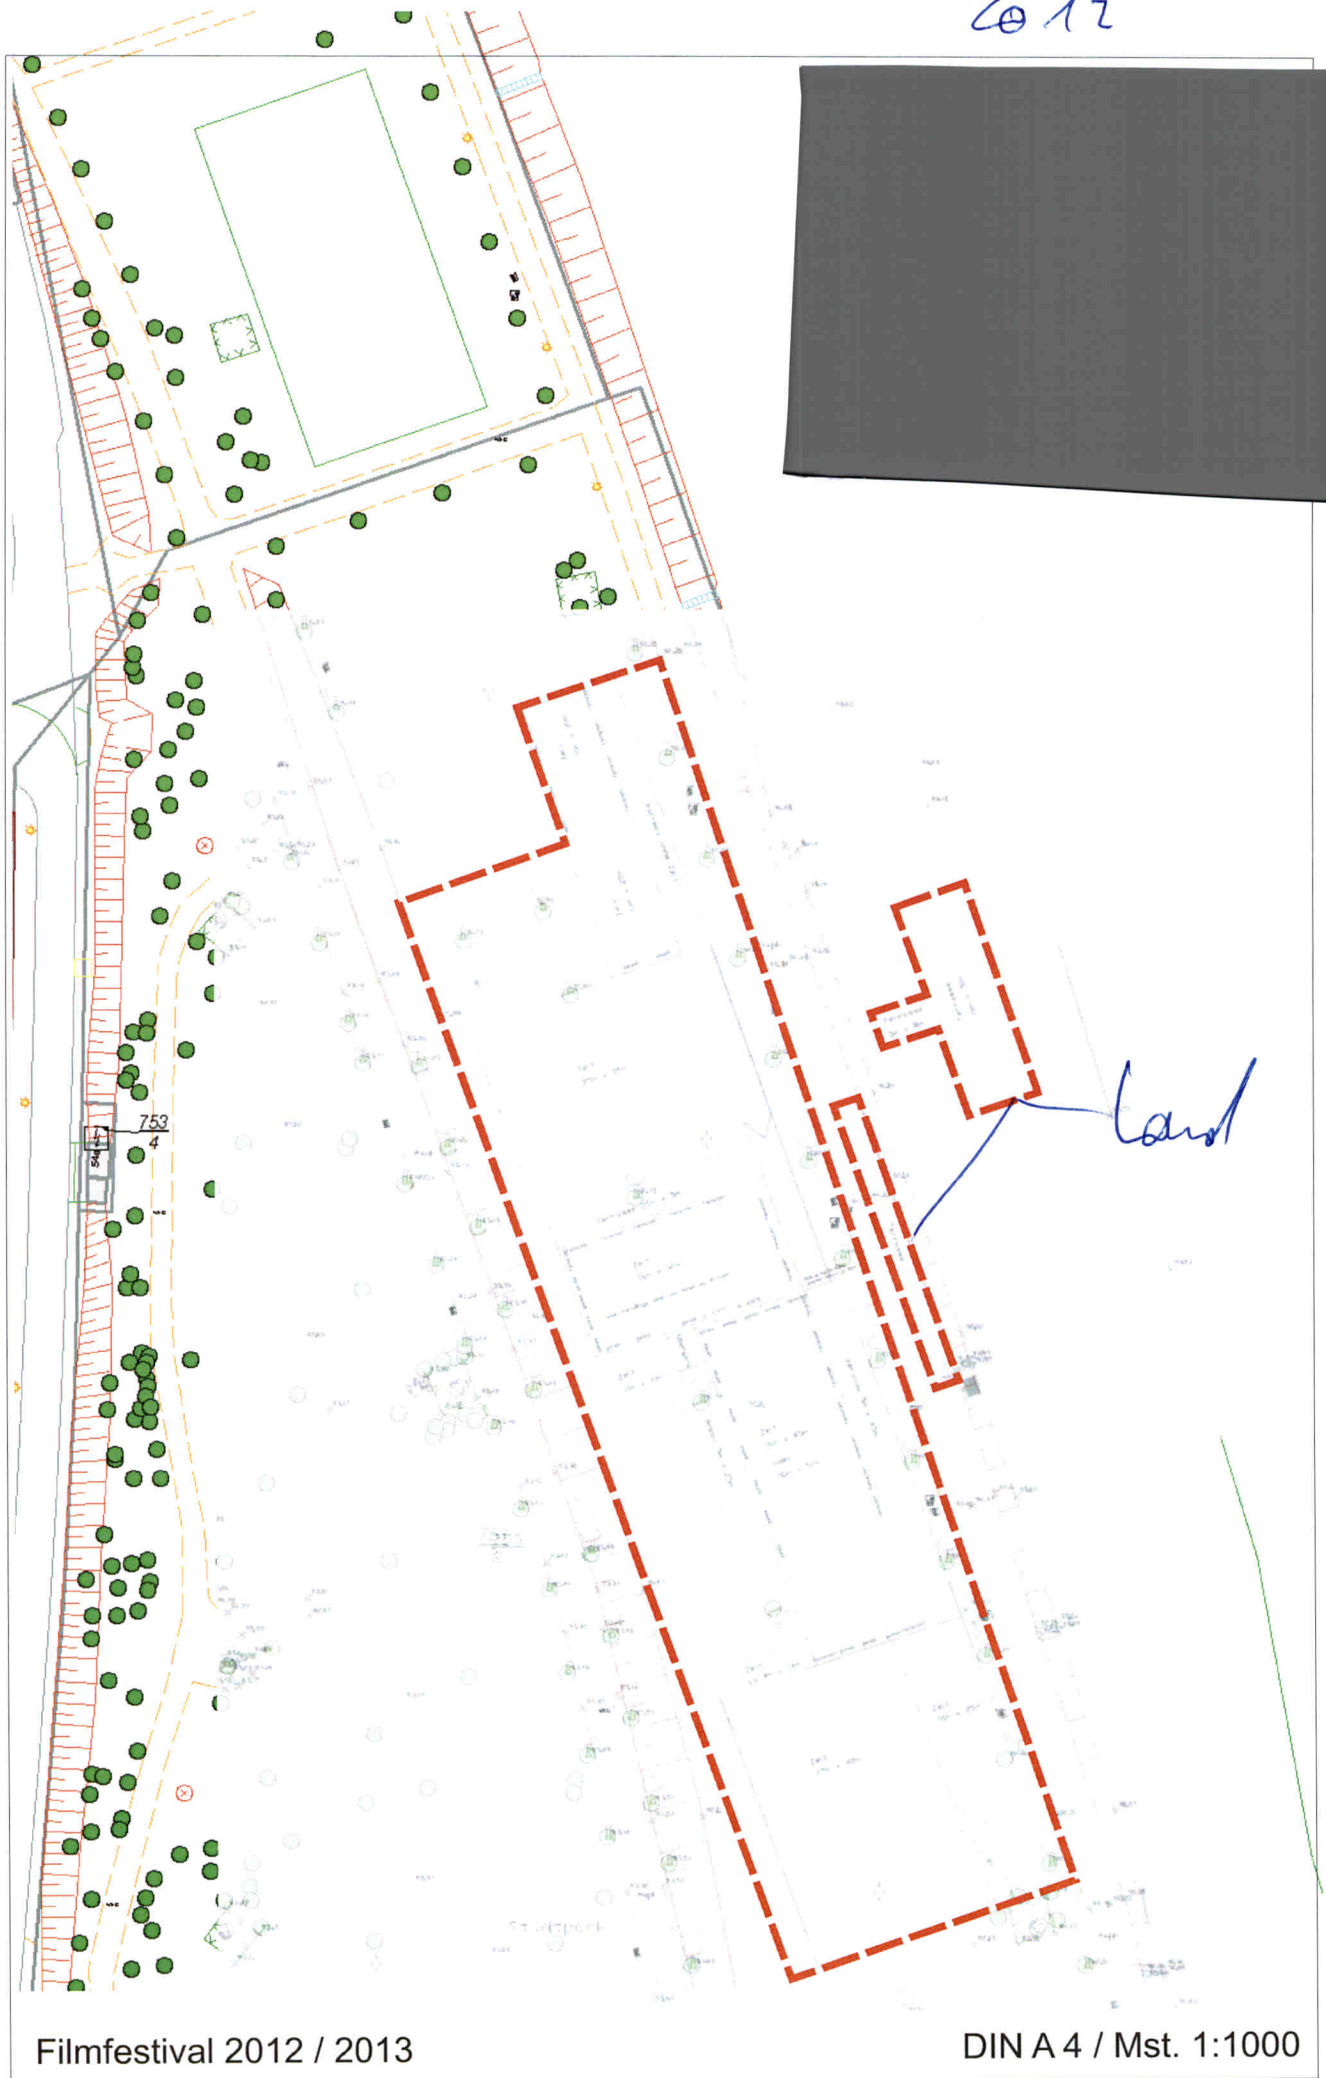

2011

