

# Modellvorhaben

## „Entwicklungsprozess Stadtdörfer“ des Landes Rheinland-Pfalz

### Stadtteile LU-Oppau und LU-Edigheim

Bericht der Verwaltung - Vorstellung der zur Förderung vorgesehenen  
Projekte

# Rückblick

## Ziele des Modellvorhabens


- Umsetzung von kommunalen Projekten und Anregung von privaten Initiativen
- Gezielte Förderung lokaler Projekte zur Verbesserung der Lebensqualität innerhalb der Stadtteile / Stadtdörfer
- Verzahnung der Stadtteile untereinander sowie der Kernstadt im Sinne einer stadtweiten Kooperation
- Herausarbeitung stadtteileigener Identitätsmerkmale, Ziele, Projekte

## Prozessbegleitung und Durchführung

Büro Stadtimpuls aus Landau i.d.Pfalz im Auftrag des Innenministeriums RLP

- **Januar 2020:**  
Interessenbekundung der Stadt Ludwigshafen für die drei nördlichen Stadtteile Oppau, Edigheim und Pfingstweide
- **April 2020**  
Zusage des Innenministeriums RLP
  - Aufnahme der beiden nördlichen Stadtteile Oppau und Edigheim ins Förderprogramm „Stadtdörfer“
  - weitere Kommunen Trier, Koblenz

# Rückblick - Aktivierungsphase 2020

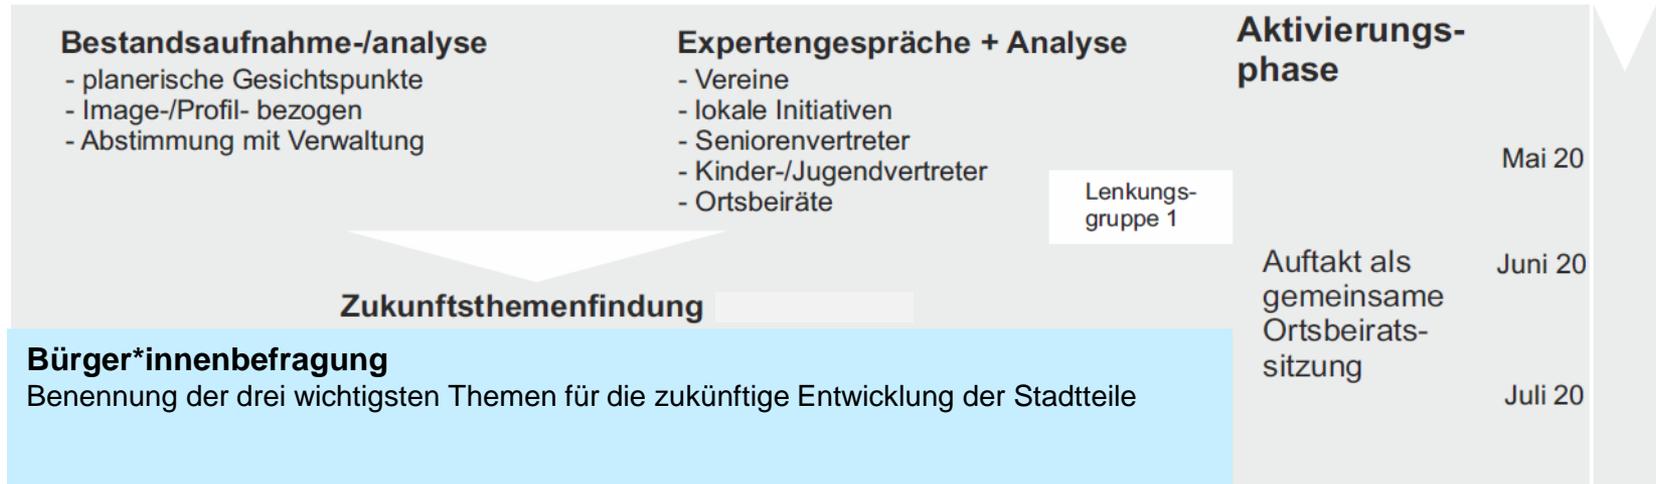


## Zukunftsthemen Oppau:

Verkehr und Wegesysteme | Grün- und Freiräume | Wohnen

## Zukunftsthemen Edigheim:

Verkehr und Wegesysteme | Grün- und Freiräume | Infrastruktur/Sport

# Rückblick - Konzeptphase 2020

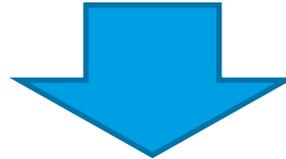

## Definition von Leitprojekten

als Schwerpunkte der zukünftigen Entwicklung und nachhaltigen Stärkung der beiden Stadtdörfer

# Rückblick - Konzeptphase 2020:

Leit- /Teilprojekte Oppau	Leit-/Teilprojekte Edigheim
<ul style="list-style-type: none"><li>• <b>Grün und Lebendig</b> Grüne Dorfmitte   Natur und Freiraum   Begegnen und Aufhalten   Entwicklung des Dorfkerns</li><li>• <b>Mobilität barrierefrei</b> Wege   Straßen   Mobilitätskonzept</li><li>• <b>Kommunikation und Integration</b> Gemeinschaftsprojekte   Integration der Monteure   Inszenierung</li><li>• <b>Riwwer un niwwer</b> Mobilität   Zusammenwachsen   Stadtteilmanagement</li></ul>	<ul style="list-style-type: none"><li>• <b>Mobilität</b> Straßen   Fuß- und Radwege   ÖPNV</li><li>• <b>Erhalten, Pflegen, Ausbauen</b> Freiraum und Natur   Begegnung   Sanierung der sportlichen Infrastruktur</li><li>• <b>Kommunikation und Identität</b> Identität stiften   Dorfkommunikation</li><li>• <b>Riwwer un niwwer</b> Mobilität   Stadtteilmanagement</li></ul>

# Rückblick - Konzeptphase 2020:

- **November 2020**
  - Konzeptvorstellung im Ortsbeirat am 17.11.2020 sowie im Bau- und Grundstücksausschuss am 23.11.2020 mit Beschluss der Leitbilder für die beiden Stadtteile
  - Antrag auf Zuwendung beim Innenministerium
- **Dezember 2020:**
  - Erteilung Rahmenförderbescheid durch das Innenministerium
  - reservierte Zuwendung in Höhe von max. 918.000 Euro bei 1.020.000 Euro förderfähigen Gesamtkosten für Projekte zur Umsetzung der erarbeiteten Stadtteil-Leitbilder

# Aktuell - Durchführungsphase 2021

## Lenkungsgruppe (LG) „Stadtdörfer“ vor Ort

Bestehend aus: Ortsvorsteher

- + je ein Mitglied der im Ortsbeirat vertretenen Fraktionen
- + ergänzt um bürgerschaftliche Akteur\*innen

- agiert als Entscheidungsgremium
- legt die Prioritäten der weiter zu verfolgenden Projekte fest
- einzelne Mitglieder\*innen stellen sich als Projektpaten zur Verfügung

## Zentraler verwaltungsinternen Arbeitskreis (AK) für beide Stadtdörfer

Bestehend aus: sachbefasste Mitarbeiter\*innen der Verwaltung (dezernatsübergreifend)

- fachliche Aufbereitung der Projekte | Maßnahmen
- Bearbeitung der Beschlüsse der Lenkungsgruppe
- Unterrichtung der o.g. Lenkungsgruppe

# Durchführungsphase 2021

## Priorisierte Leitprojekte der LG

Grün und Lebendig | Erhalten, Pflegen, Ausbauen | Mobilität

## Für die LG wichtige Themen/Teilprojekte:

- Spielplätze / Jugendtreff
- Verkehrsberuhigung
- Sauberkeit im Stadtteil
- Kommunikation

→ wichtigste Auswahlkriterien:

- ✓ Antragsreife bis November 2021 und
- ✓ Realisierung im Zeitraum 2021 bis Ende 2023




Konkretisierung der Projekte in eigenen Arbeitsgruppen und in Zusammenarbeit mit den jeweils zuständigen Projektpaten

# Durchführungsphase 2021

## Von der LG zur Förderung ausgewählte Projekte


- 1 Oppau - Umgestaltung Oppauer Park
- 2 Edigheim - Spielplatz Anglerstraße
- 3 Edigheim - Fitnessgeräte und Bewegungsgeräte südl.  
TV Edigheim
- 4 Edigheim – Spielturm Spielweg Wolfsgrube
- 5 Oppau – Querungshilfe Horst-Schork-Straße
- 6 Edigheim – Umgestaltung Kreuzung Uhlandstraße/  
Im Zinkig/Wolfsgrubenweg
- 7 für beide Stadtdörfer – Sauberkeitsinitiative
- 8 Edigheim – Hundeauslauffläche Grünzug  
Oppau/Edigheim (Nähe Stricklerweiher)

# Projektauswahl Übersichtsplan

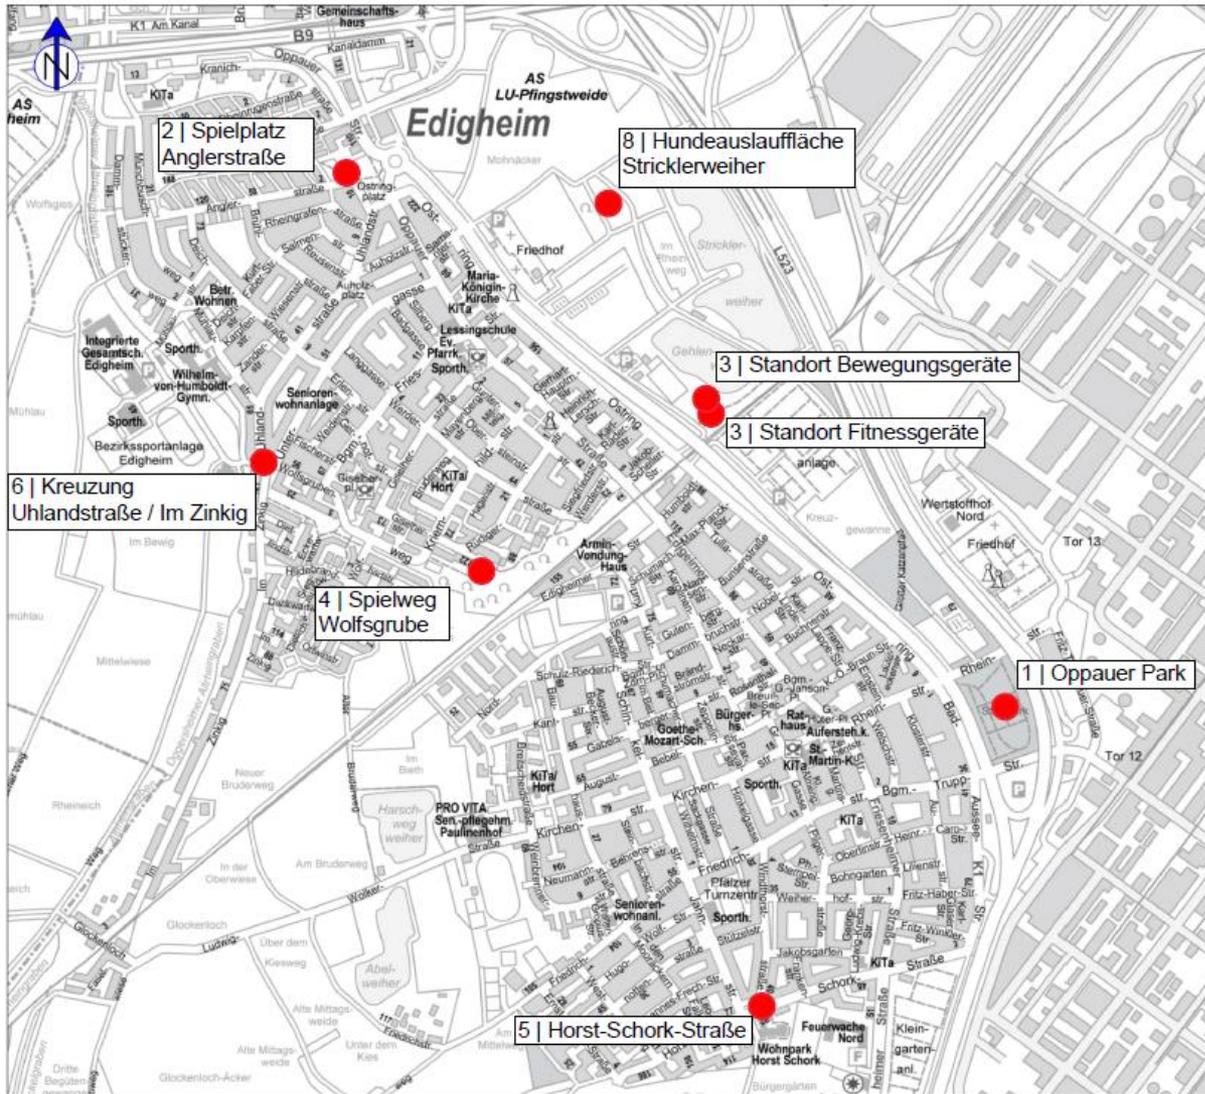

# 1 | Umgestaltung Oppauer Park

Projektpaten: Uwe Geißendörfer und Hans Koch

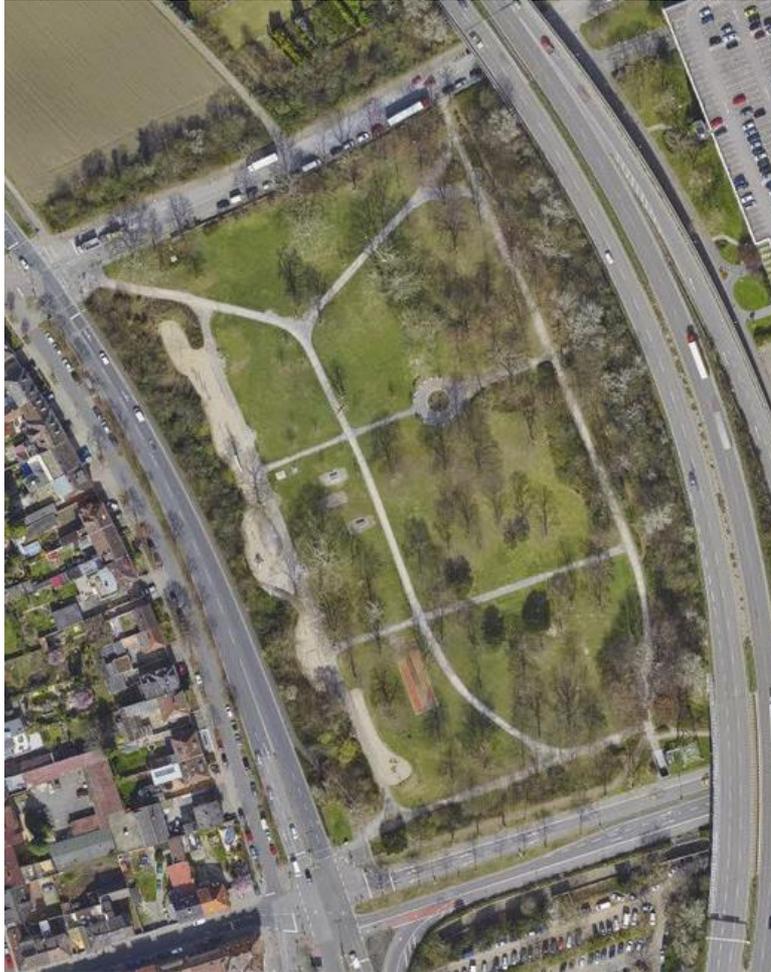

**Ziel:** Umgestaltung der Fläche in einen Sportpark

**Zielgruppe:** generationenübergreifend

**Nutzer\*innenbeteiligung erfolgt (Ende 2020 / Mai 2021)**

in Abstimmung mit

- Kinder- und Jugendbüro Stadt LU – Bereich 3-16
- BIL e.V – Ernst-Kern-Haus Oppau
- Örtlichen Sportvereine
- Projektpaten

**Entwurfsplanung** enthält folgende Elemente:

- Bau eines multifunktionalen Rasenspielfelds incl. Basketballkörbe.
- Errichtung einer Seilbahn
- Errichtung eines Calisthenics-Sportgerät
- Ergänzung der vorhandenen Sitzgelegenheiten
- Erneuerung der vorhanden Boulebahn und der Tischtennisplatten

**Kosten 272.000 € (brutto)**



## 2 | Anglerstraße / Ostringplatz

Projektpatin: Stefanie Disqué



**Ziel:** Fortführung der bereits begonnenen Umgestaltung des Spielplatzes

**Zielgruppe:** Klein- und Schulkinder

**Entwurfsplanung** enthält folgende Elemente

- Neuanlage des Kleinkinderbereiches
- Einbau zweier Spielgeräte für Kinder im Grundschulalter, davon ein inklusives Spielgerät für bewegungseingeschränkte Personen nutzbar
- Einbau von drei Hüpfplatten - zum Teil über Spenden (ca. 1.500 €) finanziert,
- Einbau zusätzlicher Sitzgelegenheiten

**Kosten 156.000 € (brutto)**



### Legende

- Baum Bestand
- Baum Planung
- Gehölzflächen
- Hecke
- Pflanzflächen
- Rasen
- Wassergebundene-Beläge
- Sand
- Strauchpflanzung
- Fallschutzplatten
- Holzhackschnitzel
- Abfallbehälter
- Sitzbank

Vorabzug

OLSCHESKI LANDSCHAFTSARCHITEKTEN Tel: 0621 / 66000-0  
 Dr. BORIS OLSCHESKI LANDSCHAFTSARCHITECTURE AG Fax: 0621 / 66000-206  
 Bornwiesenthaler Str. 47 66689 Ludwigshafen am Rhein info@olschewski-landschaftsarchitekten.de

Orbiter-Karussell



Schaukelbett-Schaukel



Bambino Lounge



Bambino-wave




Bambino Flow



<b>Ludwigshafen Stadt am Rhein</b>		ANLAGE	
Stadtdörfer Ludwigshafen Oppau & Edigheim		PLANNR.	3.0.0.2 A
		MOSS	1:200
		BL. GR.	A3
Übersichtsplan Anglerstraße 2 A- Integrative Spielelemente 2 B- Kleinkinderspielplatz		DATUM	30.09.2021
		SKIZEN ANZ.	8/0 / F.8
		UNTERSCHR. ARCH.	

### 3 | Fitnessgeräte / Bewegungsgeräte südlich TV Edigheim

Projektpate: Frank Dudek

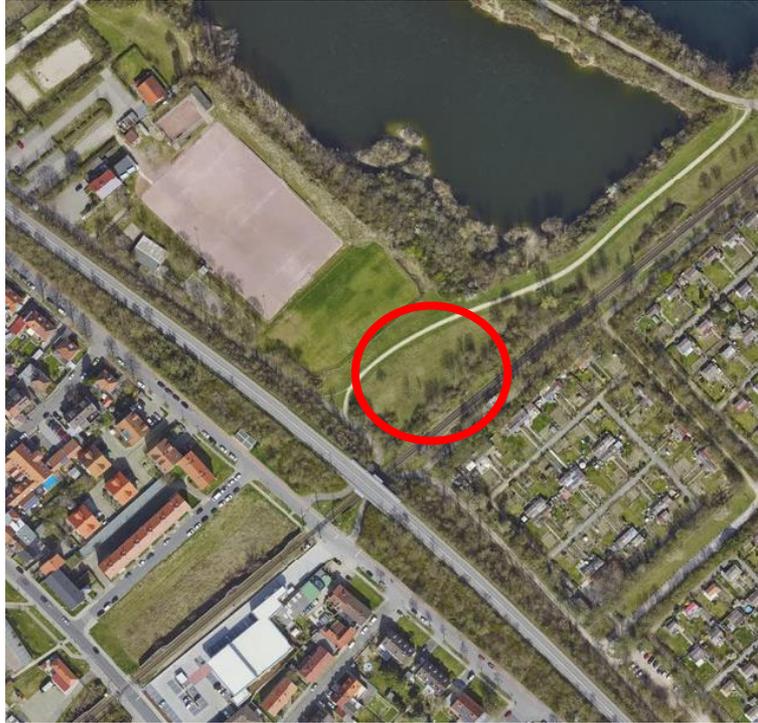

**Ziel:** Schaffung eines Treffpunktes mit Fitness- und Bewegungsgeräten

**Zielgruppe:** generationsübergreifend

**Entwurfsplanung** enthält folgende Elemente:

- Errichtung von Fitnessgeräten für Jugendliche (Calisthenics)
- Errichtung von Bewegungsgeräten für Senior\*innen
- Errichtung von zusätzlichen Sitzgelegenheiten
- Ergänzende Begrünung

**Kosten 120.000 € (brutto)**



### Legende

- Baum Bestand
- Baum Planung
- Gehölzflächen
- Hecke
- Pflanzflächen
- Rasen
- Wassergebundene-Beläge
- Sand
- Strauchpflanzung
- Fallschutzplatten
- Holzhackschnittzel
- Abfallbehälter
- Sitzbank

Vorabzug


Station Wellenlaufen



Station Schwebende



Calisthenics-Beyond

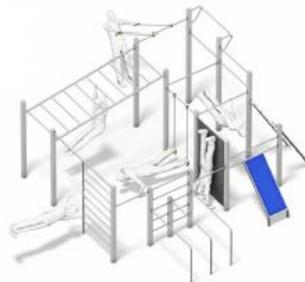

Station Faszientrainer




Fitnessbank



OLSCHEWSKI LANDSCHAFTSARCHITEKTEN 148 0021 / 66000-0  
 DR. BORIS OLSCHEWSKI LANDSCHAFTSARCHITECTEN BOGA 148 0021 / 460000-0  
 Bornheimerstraße 6 67589 Ludwigshafen am Rhein info@olsczewski-landschaftsarchitekten.de

<b>Ludwigshafen Stadt am Rhein</b>	
Stadt/dörfer Ludwigshafen Oppau & Edigheim	INLAGE
	PLAN NR. 3.0.0.3 A
	MAß: 1:500
	BL. GR. A3
Übersichtsplan/ Südlich Edigheim (Senioren) 3: Edigheim-südlich Sportplatz Edigheim	DATUM 30.09.2021
	ZEICHNUNG BO / F.B
	UNTERSCHRIEBUNG 

## 4 | Erneuerung Spielturm am Spielweg Wolfsgrube

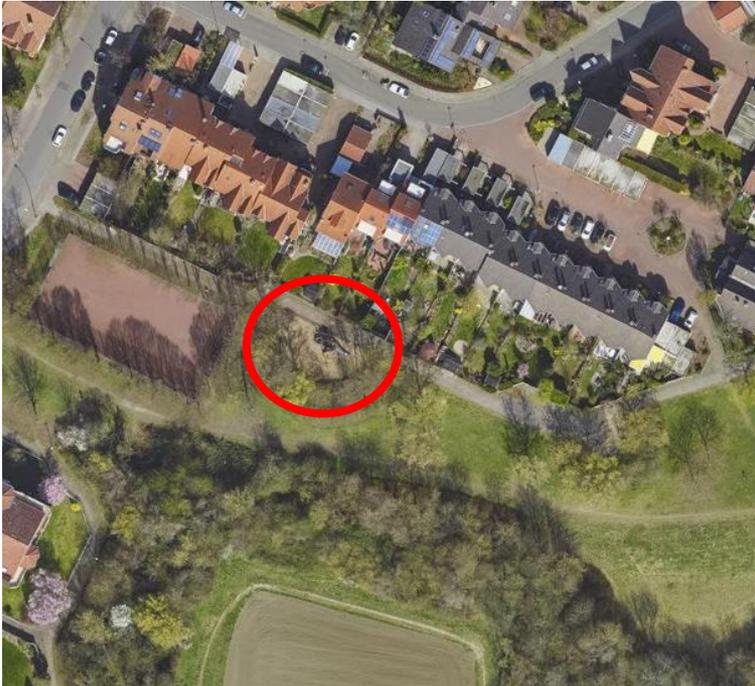

**Ziel:** langfristige Attraktivitätserhaltung durch punktuelle Erneuerung

**Zielgruppe:** Schulkinder

**Entwurfsplanung** enthält folgende Elemente:

- Erneuerung des Spielturms
- Aufwertung des öffentlichen Raums im Bereich Wolfsgrubenweg
- Ergänzung der Sitzgelegenheiten

**Kosten 115.000 € (brutto)**

Grundriss M 1:200



Legende

- Baum Bestand
- Baum Planung
- Gehölzflächen
- Hecke
- Pflanzflächen
- Rasen
- Wassergebundene-Beläge
- Sand
- Strauchpflanzung
- Fallschutzplatten
- Holzhackschnitzel
- Abfallbehälter
- Sitzbank

Vorabzug

2 Turm-Spielanlage




OLSCHESKI LANDSCHAFTSARCHITEKTEN 148 0621 / 66000-0  
 DR. BORIS OLSCHESKI, LANDSCHAFTSARCHITECT BDUa Fax: 0621 / 66000-235  
 Bonnswasserstraße 6, 47069 Ludwigshafen am Rhein info@olschewski-landschaftsarchitekten.de

Ludwigshafen  
Stadt am Rhein

Staddörfer Ludwigshafen Oppau & Edigheim	ANLAGE
	PLAN NR. 3.0.0.4
	MESS. 1:200
	BL. GR. A3
	DATUM 10.09.2021
Übersichtsplan Wolfsgrube 4: Edigheim - Spielweg Wolfsgrube	DR. ANR. GZG. BO / F.B.
	UNTERSCHR. ALBRO

## 5 | Horst-Schork-Straße - Querungshilfe

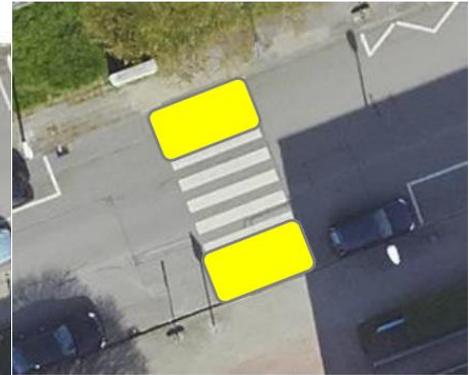

**Ziel:** Verbesserung der Querungssituation für Fußgänger\*innen im unmittelbaren Umfeld des Seniorenwohnparcs  
Erhöhung der Verkehrssicherheit

### **Planungsüberlegung:**

Bau einer Mittelinsel oder  
Einbau zweier Gehwegnasen

**Kosten 90.000 € (brutto)**

## 6 | Umgestaltung Kreuzungsbereich Uhlandstraße/Im Zinkig/Wolfsgrubenweg



**Ziel:** Verbesserung der Verkehrsführung und der Straßenraumgestaltung – Erhöhung der Verkehrssicherheit

**Planung:** Ersatz der provisorischen Elemente und Markierungen durch bauliche Elemente und ergänzende optimierende Maßnahmen

**Kosten 160.000 € (brutto)**

## 7 | Sauberkeitsinitiative als Teil eines gesamtstädtischen Projektes von WBL und Bereich Umwelt

Projektpaten: Christiane Ohlinger-Kirsch und Thomas Schmitt


**Ziel:** Erhöhung der Sauberkeit innerhalb der Stadtteile  
Bewusstseinschärfung durch Öffentlichkeitsarbeit, Aufklärung,  
Kommunikation – Oppau und Edigheim als Reallabor

**Weiteres Vorgehen:** Integration in ein in Vorbereitung befindliches stadtweites  
Projekt der Stadtverwaltung

**Planung:** noch zu bestimmende ergänzende Maßnahmen, die über das in  
Vorbereitung befindliche stadtweite Projekt der Stadtverwaltung  
hinausgehen

**Kosten 20.000 € (brutto)**

## 8 | Hundeauslauffläche – Grünzug Oppau/Edigheim (Stricklerweiher)

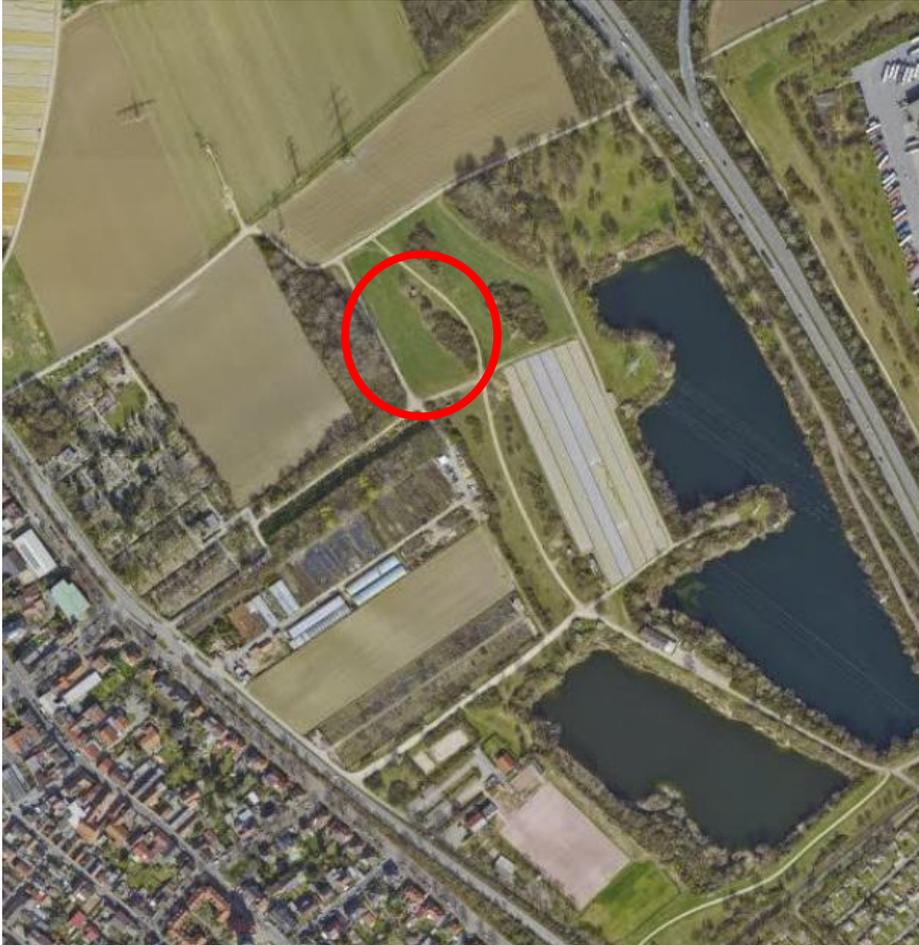

**Ziel:** Schaffung ausreichend großer Freilaufmöglichkeiten für Hunde im Stadtteil

**Planung:**

- Errichtung Zaun und Toranlage
- Heckenpflanzung
- Hundekottütenspender
- Mülleimer

**Kosten: 68.000 € (brutto)**

## Zusammenfassung

Nr.	Projekt	Kostenschätzung/-berechnung (brutto)
1	Oppauer Park	272.000 EUR
2	Spielplatz Anglerstraße	156.000 EUR
3	Fitness-/Bewegungsgeräte	120.000 EUR
4	Spielturm Spielweg Wolfsgrube	115.000 EUR
5	Querungshilfe Horst-Schork-Straße	90.000 EUR
6	Kreuzung Uhlandstraße/Wolfsgrubenweg/Im Zinkig	160.000 EUR
7	Sauberkeitsinitiative (im Rahmen der geplanten gesamtstädtischen Initiative)	20.000 EUR
8	Hundeauslauffläche Grünzug Oppau/Edigheim - Stricklerweiher	68.000 EUR
	<b>Gesamtkosten</b>	<b>1.001.000 EUR</b>

# Weiterer Ablauf

25.10.2021 Stadtrat:

Information und Kenntnisnahme der Projektauswahl

Bis Anfang November 2021:

Einreichung der vollständigen Antragsunterlagen beim Mdl

Ende Dezember 2021:

voraussichtlicher Erhalt der Zuwendungsbescheide

Ab 2022: aktive Umsetzung unter Beachtung aller vergabe- und genehmigungsrechtlichen Vorgaben

# Vielen Dank für Ihre Aufmerksamkeit!