

Beschluss zur Änderung

Die Teiländerung Nr. 30 des Flächennutzungsplanes 99 ist gemäß § 2 (1) BauGB vom Stadtrat am 25.05.2020 beschlossen und am 10.07.2020 bekannt gemacht worden.

Ludwigshafen am Rhein, den

Bereich Stadtplanung

Dezernent

Öffentliche Auslegung

Nach Beschluss des Bau- und Grundstücksausschuss am 04.10.2021 hat die Änderung des Flächennutzungsplanes als Entwurf mit seiner Begründung gem. § 3 (2) BauGB nach vorheriger ortsüblicher Bekanntmachung am 12.11.2021 in der Zeit vom 19.11.2021 bis einschließlich 22.12.2021 öffentlich ausgelegen.

Ludwigshafen am Rhein, den

Bereich Stadtplanung

Dezernent

Beschluss der Teiländerung des Flächennutzungsplanes

Durch Beschluss des Stadtrates am ist die Teiländerung Nr.30 des Flächennutzungsplanes 99 für festgestellt erklärt worden.

Ludwigshafen am Rhein, den


Bereich Stadtplanung

Dezernent

Ausfertigung Stadt Ludwigshafen

Ludwigshafen am Rhein, den

Die Oberbürgermeisterin

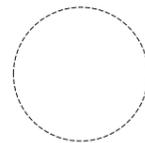

Jutta Steinruck

Bekanntmachung

Die Genehmigung sowie Ort und Zeit der öffentlichen Auslegung der Teiländerung Nr. 30 des Flächennutzungsplanes 99 und der Begründung sind gemäß § 6 (5) BauGB am ortsüblich bekanntgemacht worden.

Ludwigshafen am Rhein, den

Bereich Stadtplanung

Dezernent

Legende:

01. Art der baulichen Nutzung_F

- M Gemischte Baufläche
- Gemischte Baufläche
- W Wohnbaufläche
- Wohnbaufläche

04. Gemeinbedarfsflächen_F

- F Feuerwehr
- Gemeinbedarfsfläche

09. Grünflächen_F


- Grünfläche

13. Natur/Landschaftspflege_F

- Umgrenzung von Flächen für Maßnahmen zum Schutz, zur Pflege und zur Entwicklung von Natur und Landschaft

15. Sonstige Planzeichen_F

- 15.13. Plan-Geltungsbereich_F

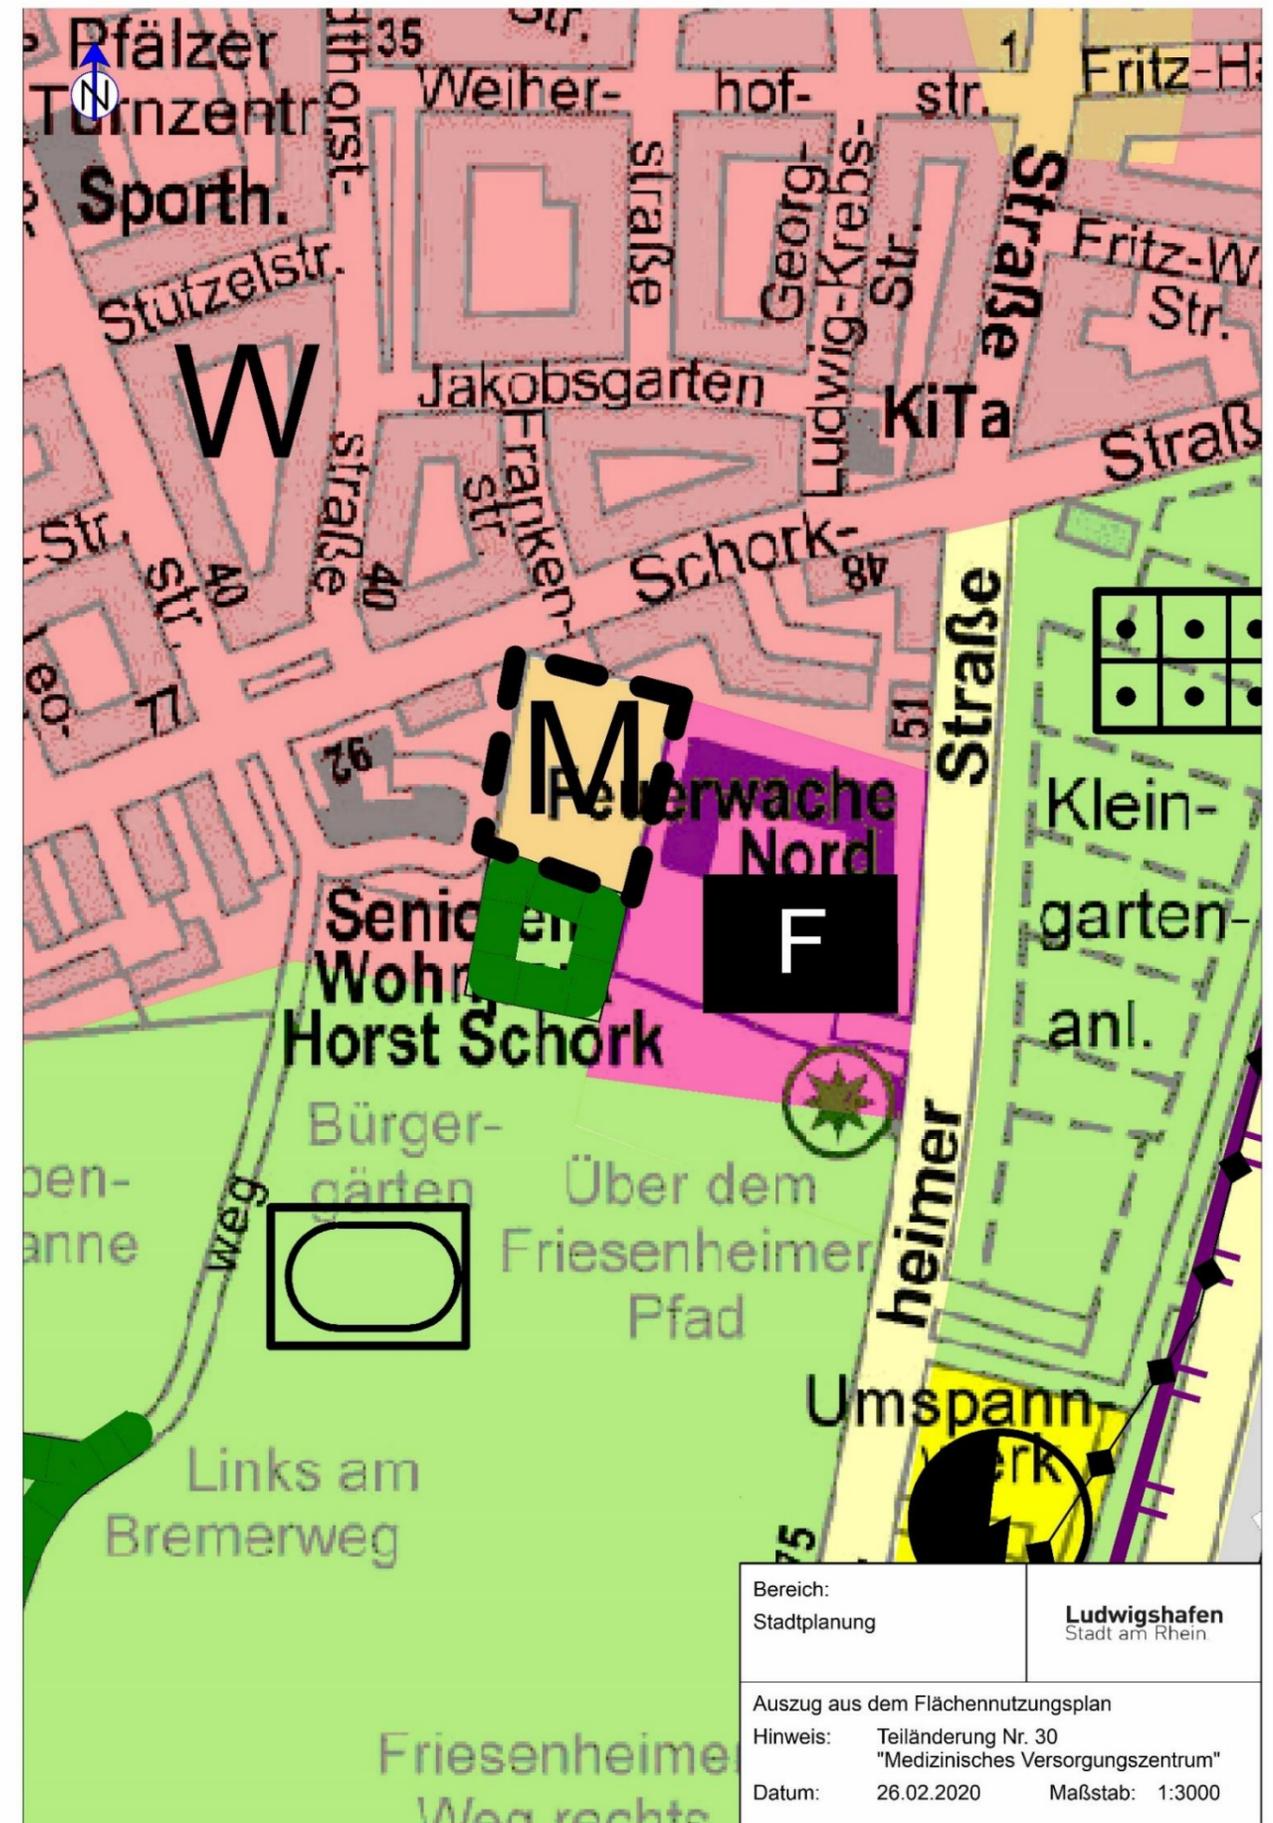

Bereich: Stadtplanung		Ludwigshafen Stadt am Rhein	
Auszug aus dem Flächennutzungsplan			
Hinweis:	Teiländerung Nr. 30 "Medizinisches Versorgungszentrum"		
Datum:	26.02.2020	Maßstab:	1:3000