

2060/2

769/27

769/10

762/11

Lambshheimer Strasse

760/4

Feuerwache Ludwigshafen

13 12 11 10 9 8 7 6 5 4 3 2 1  
12,00 12,00 12,00 12,00 12,00 12,00 12,00 12,00 12,00 9,85 9,85 9,85 9,85

Gesamtgrundstücksgröße 19.229qm


Feuerwehr-Umfahrt  
Schotterrasen

136,40

14 Fahrradplätze für MA  
überdacht

OKFF Müllsteg  
±0,02

Lager 2.378m<sup>2</sup>  
Corletten: 1.680  
Paletten: 896

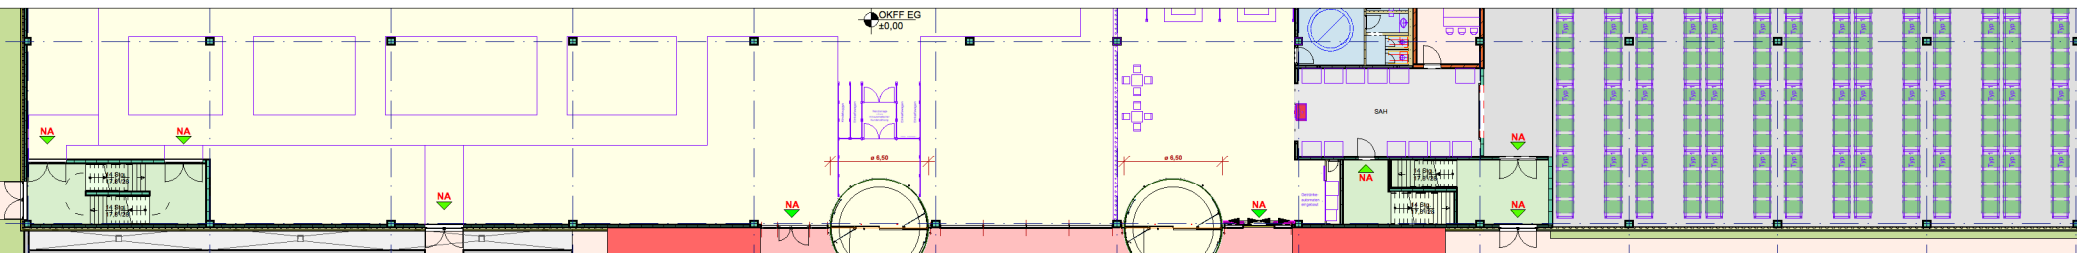

322 STP gesamt  
129 STP + 193 STP in UG

4 Stellplätze

785/5



Krieger Handel SE  
Am Rondell 1  
12529 Schönfeld  
Tel.: 030 / 37444 - 9202



beier baudeSIGN GmbH  
Petzelstraße 49  
38104 Braunschweig  
Tel.: 0531 / 379 99 - 0

Mail: info@beierarchitekten.de

Urheberschutz - Der Entwurf und die Konstruktion des hier abgebildeten Design + Architekturkonzeptes sind geistiges Eigentum der beier baudeSIGN GmbH - Braunschweig und dürfen in keiner Weise ohne ausdrückliche schriftliche Genehmigung kopiert, vervielfältigt oder in irgendeiner Art an Dritte weitergegeben werden.

### Höffner XS Ludwigshafen

PLANINHALT:	<b>Lageplan</b>		BEARB.:	AKTUALISIERUNG:
	<b>- Ausschnitte Reservestellplätze -</b>		va	21.09.21
BEZEICHNUNG:	PLANNUMMER:	(rote Zahl = Index)		
Ludwigshafen	560-1_LP-4_M500	_3_1		