


WOHNGEBIET NEUBRUCH ÜBERSICHTSPLAN

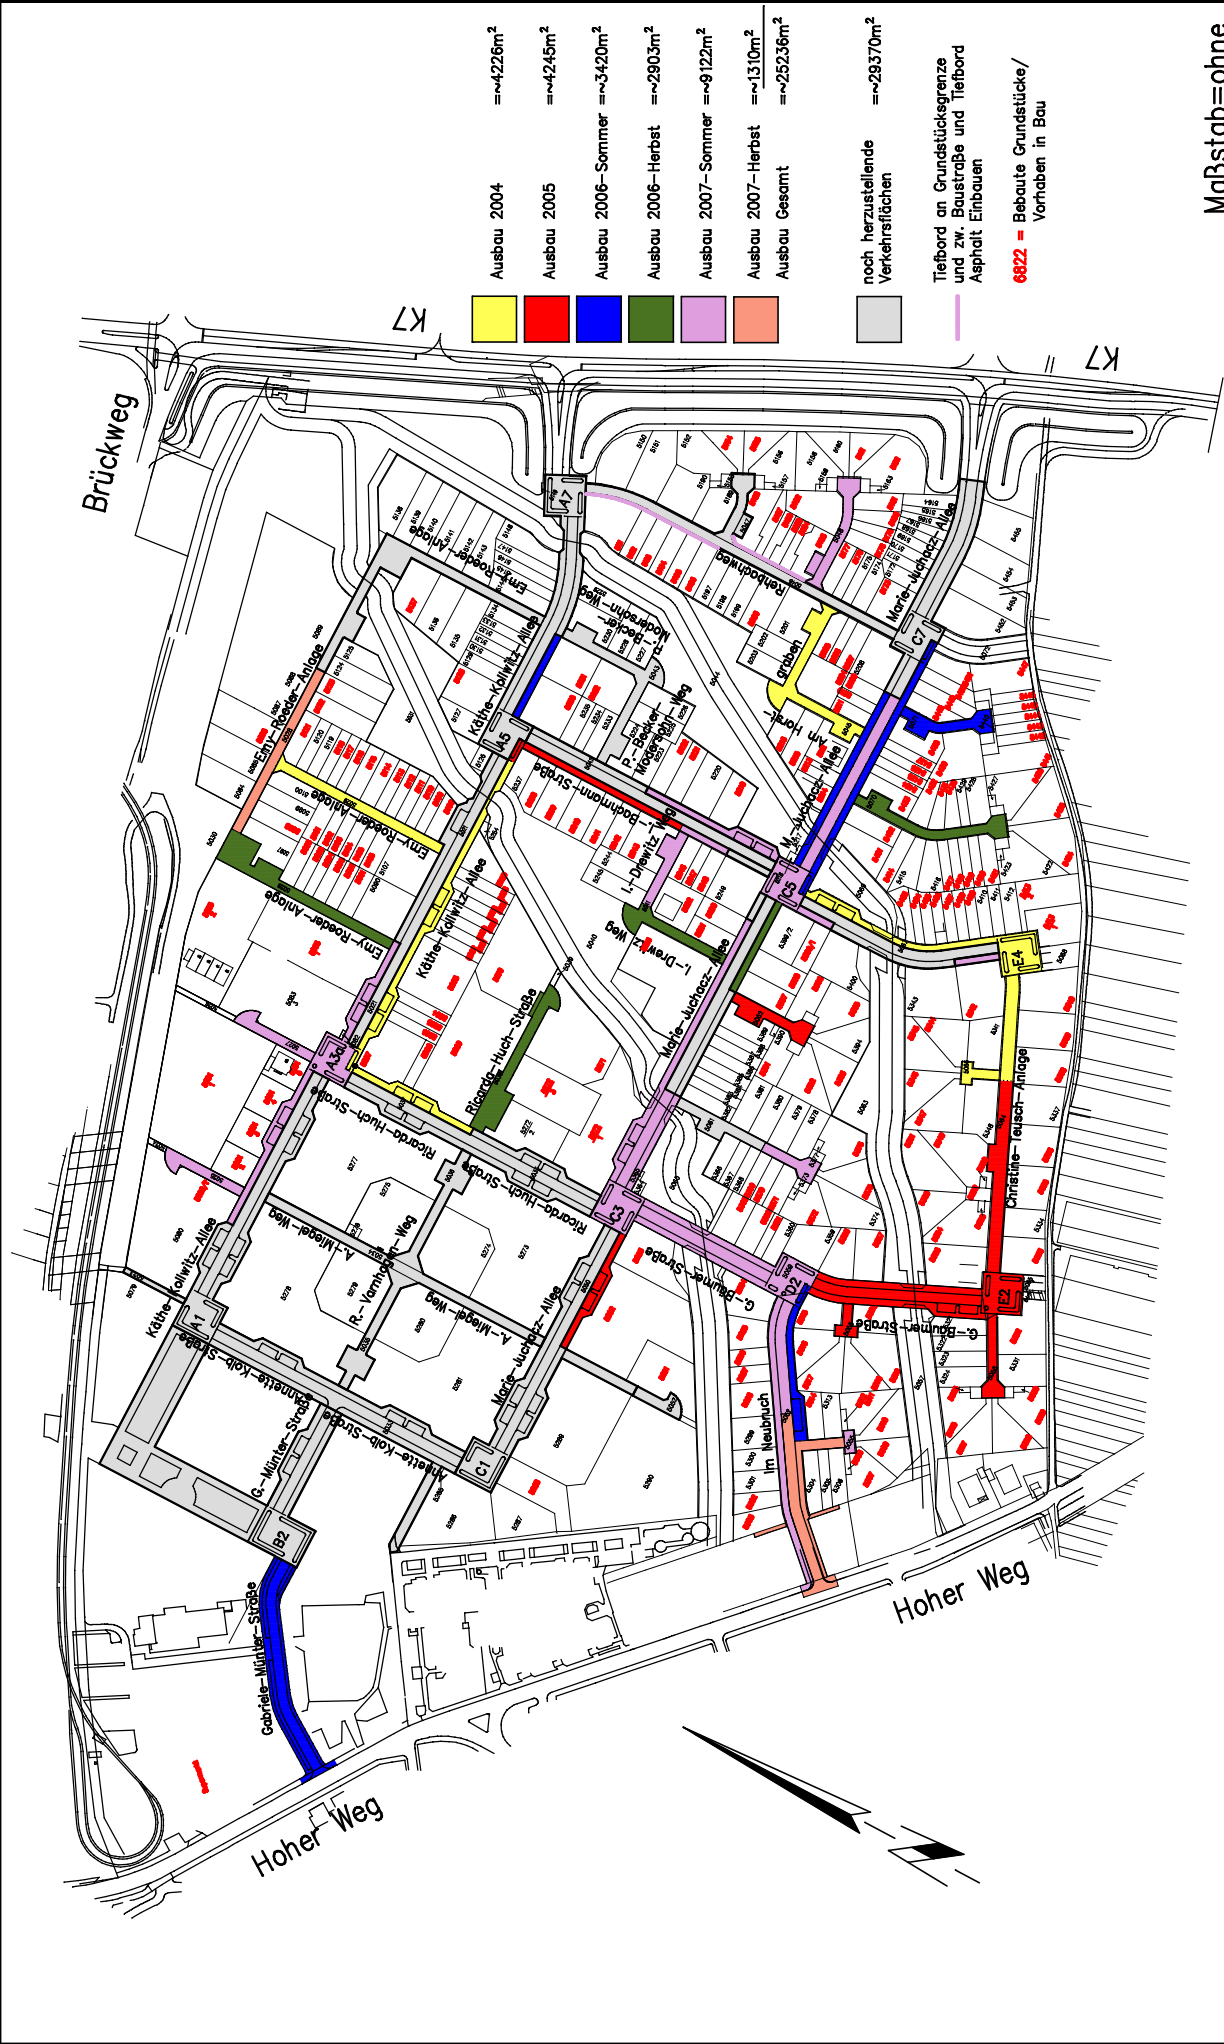

Maßstab=ohne

INGENIEURBURO SANOPLAN GmbH
Industriestraße 11 D-67063 Ludwigshafen/Rhein
Tel.: 0621-635550 Fax.: 0621-6355530
Internet: www.sanoplan.de – E-Mail: info@sanoplan.de

Bebauung Stand September 2007