


Baugebiet Melm , Bauabschnitte 3 und 4

Übersichtslageplan 1 : 4000

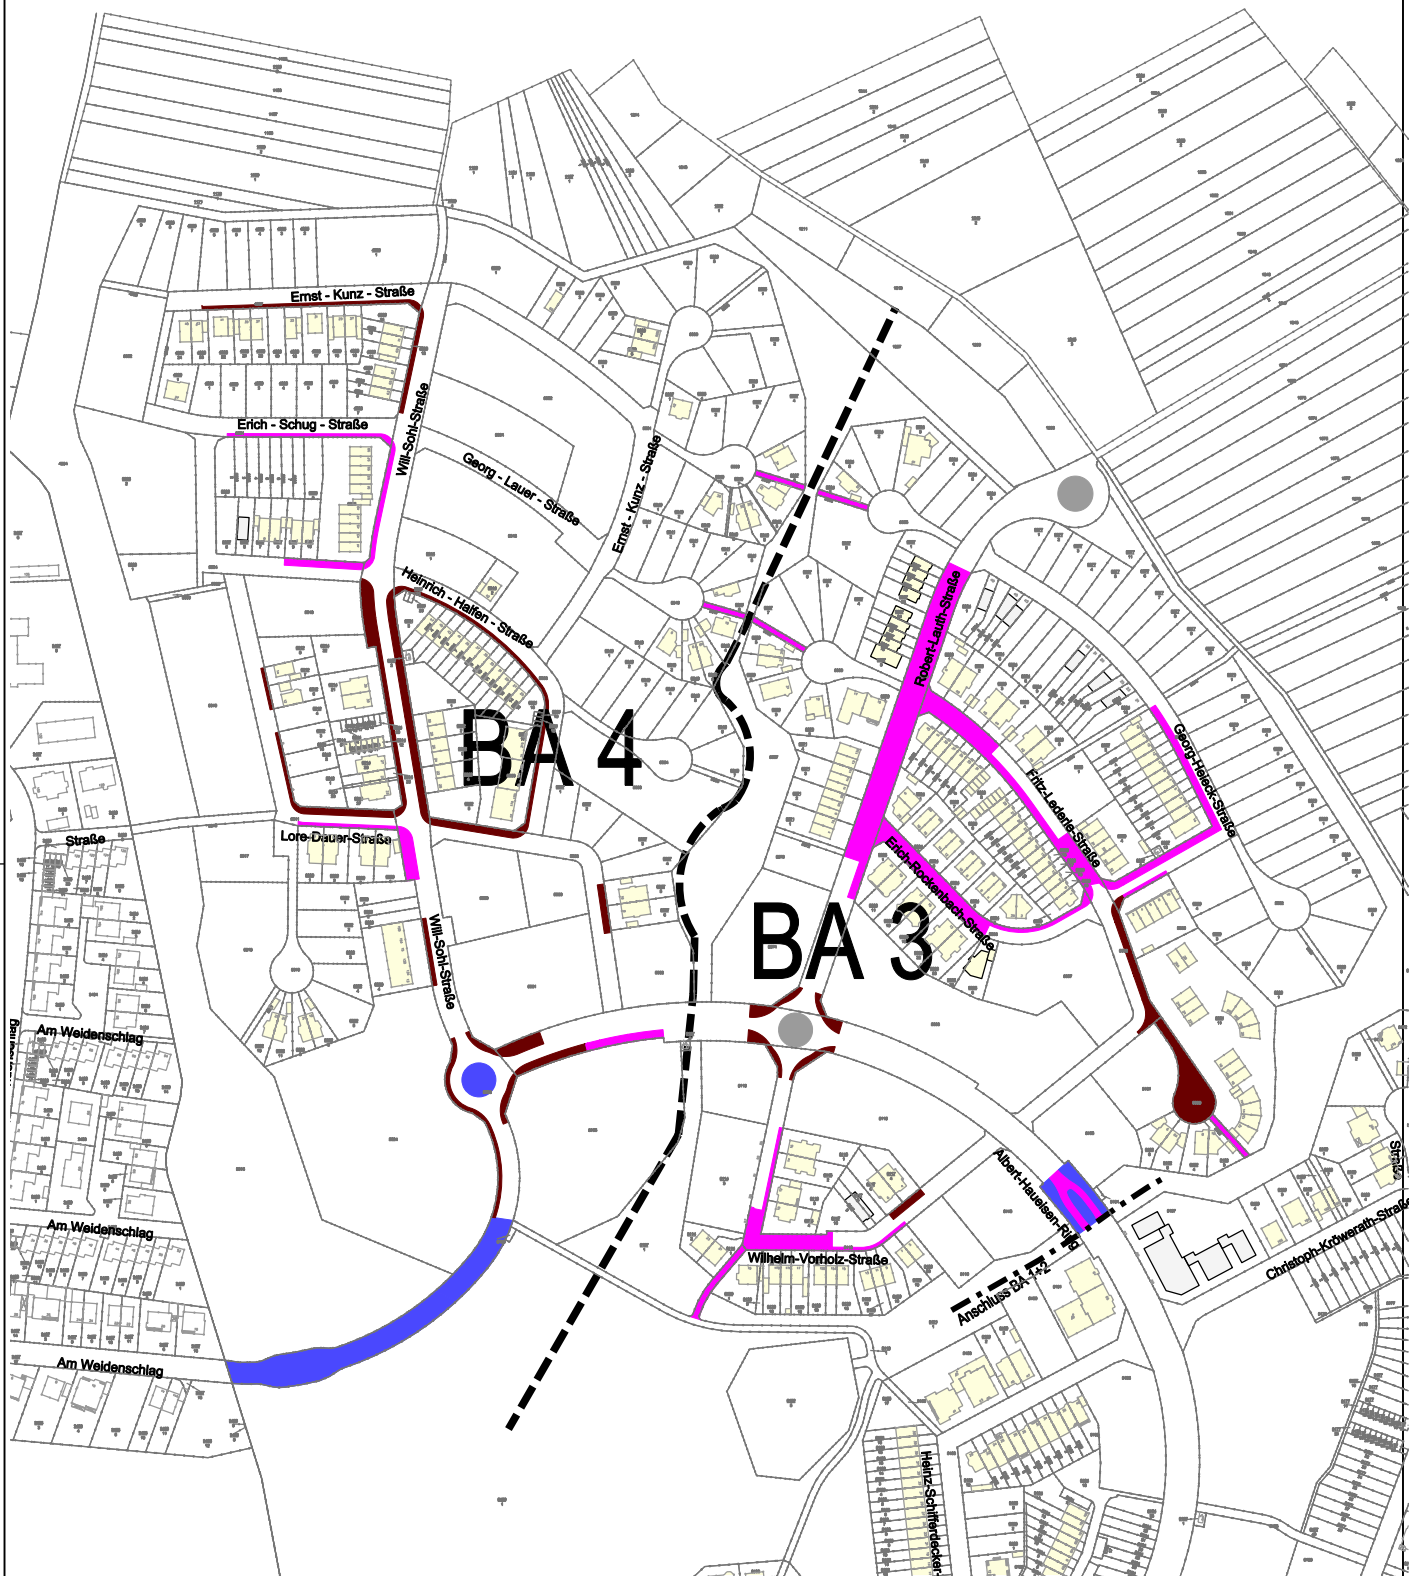

Fertigstellung in	Fertiggestellte Fläche BA 3	Fertiggestellte Fläche BA 4
2001	526 m ²	
2004	440 m ²	2478 m ²
2005	1138 m ²	6100 m ²
2007	1472 m ²	3165 m ²
bereits hergestellte Fläche	3576 m²	11743 m²
Gesamtfläche	19960 m²	30655 m²
noch herzustellende Fläche	16384 m²	18912 m²

vorhandene Bebauung
derzeit in Bau befindliche Bebauung