


Baugebiet Melm , Bauabschnitte 1 und 2

Übersichtslageplan 1 : 4000

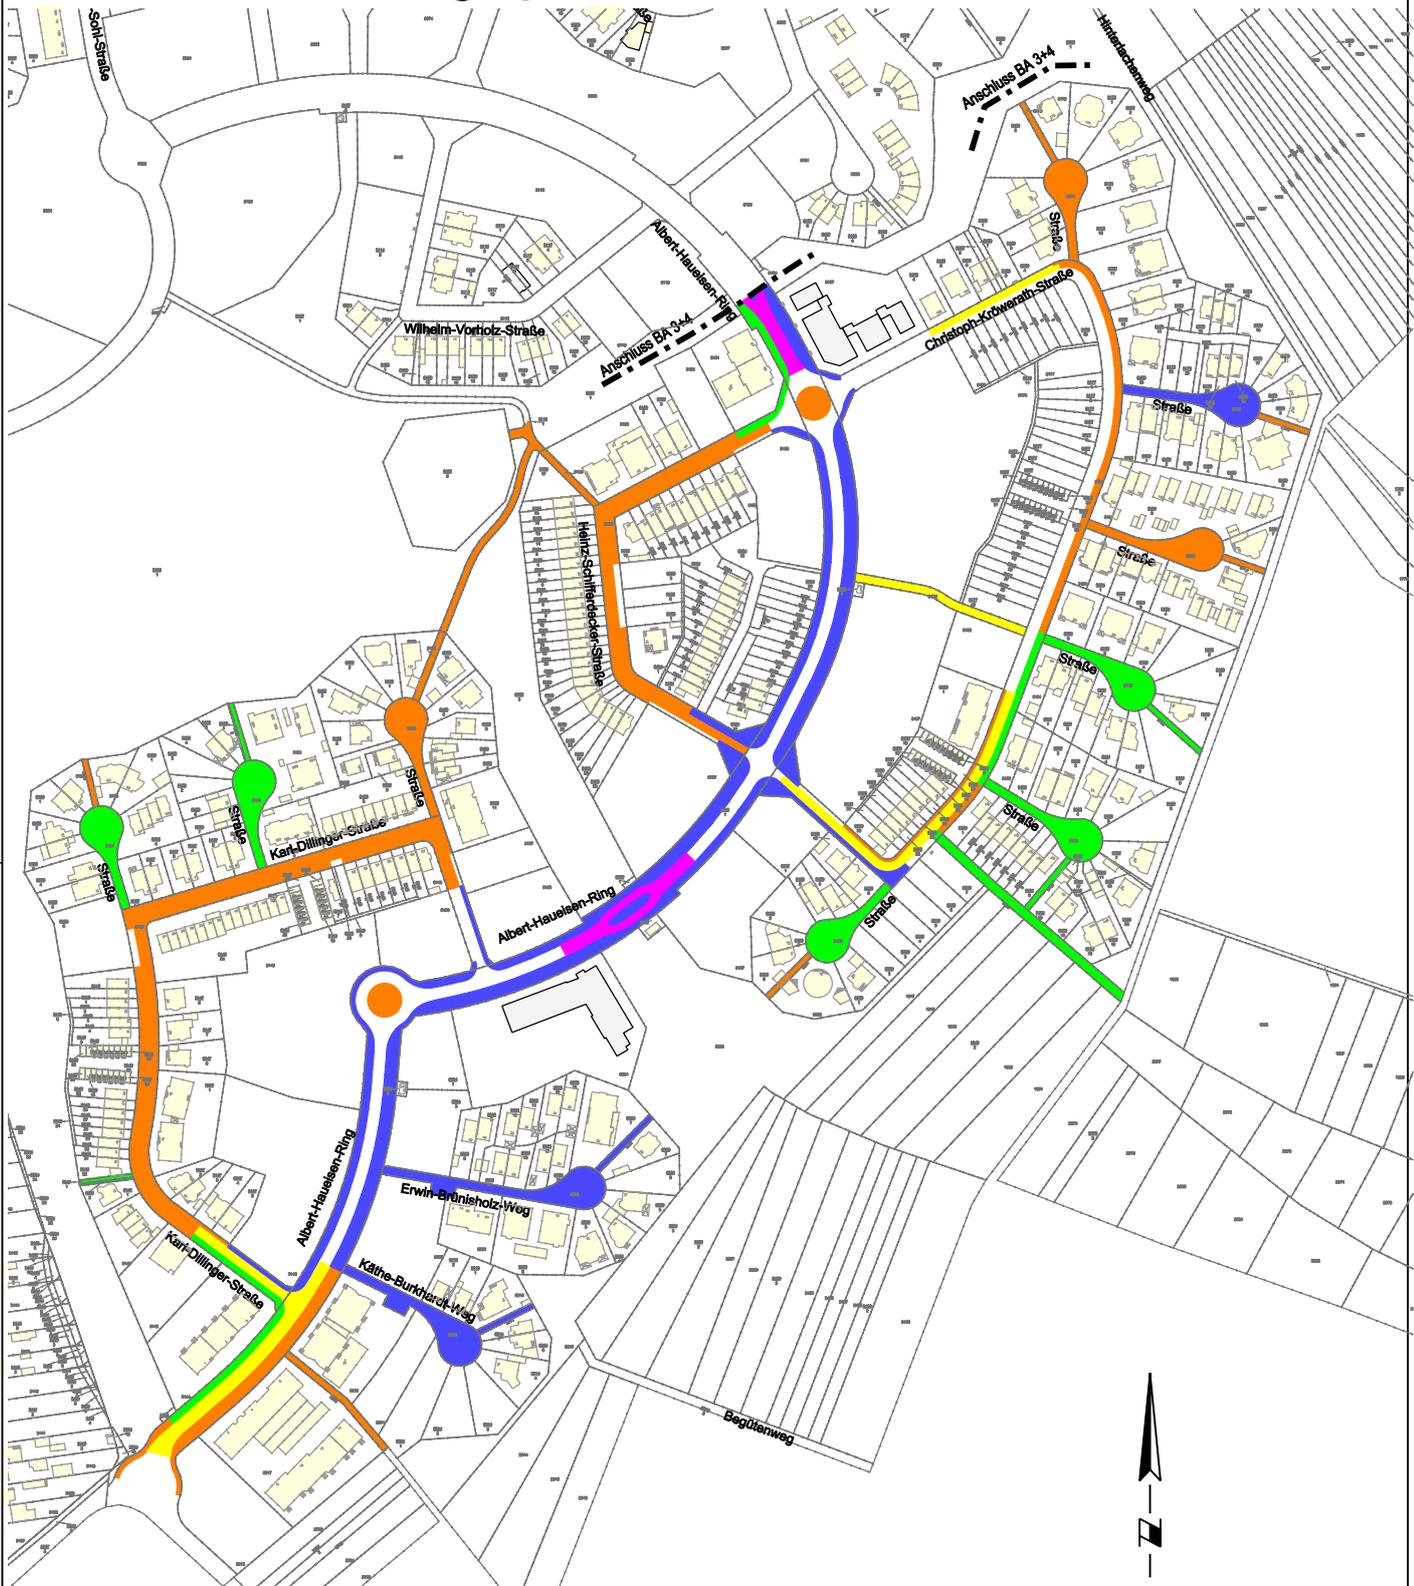

Fertigstellung in	Fertiggestellte Fläche
1999 / 2000	12336 m ²
2002	5610 m ²
2003	2817 m ²
2004	10636 m ²
2005	938 m ²
bereits hergestellte Fläche	32337 m²
Gesamtfläche	41069 m²
noch herzustellende Fläche	8732 m²

vorhandene Bebauung
 derzeit in Bau befindliche Bebauung