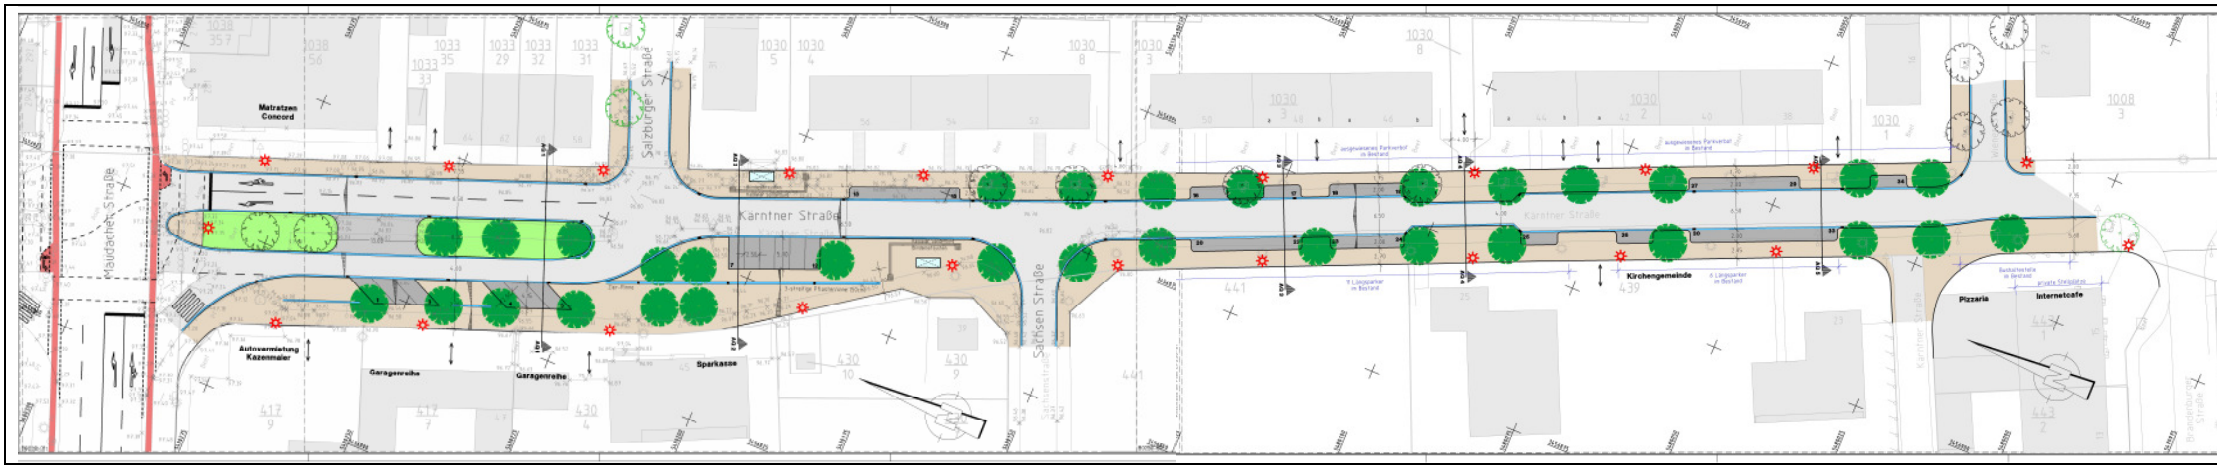Kärntner Straße
1. Bauabschnitt