


# GRÄFENAUSSCHULE 2. OBERGESCHOSS

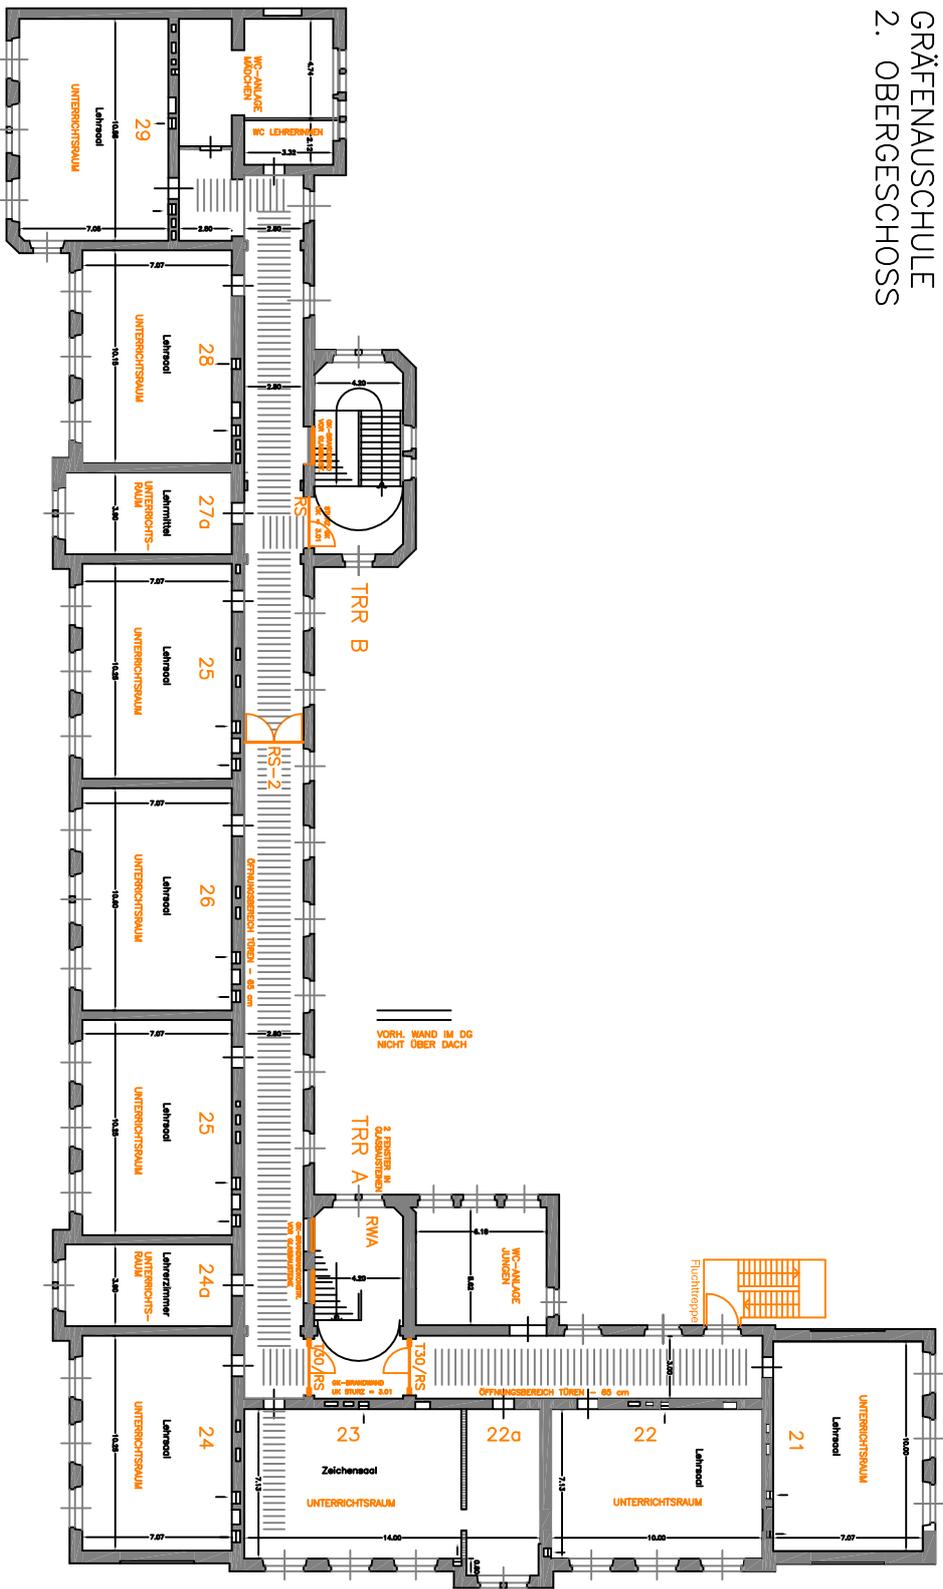

-  WÄNDE BESTAND - MACHGETRAGEN
-  WÄNDE NEU
-  Abdeckf = ehemalige Nutzung
-  ABDECKF = AKTUELLE NUTZUNG

Bauherr:	Stadt Ludwigshafen am Rhein Baubereich 20 Bismarckstr. 20 67269 Ludwigshafen
Projekt:	GS-Gräfenauschule Verbesserung des Brandschutzes
Grundstück:	Gräfenauschule 32 Gräfenstraße 32 67269 Ludwigshafen Fl. Nr. 15/3
Planung:	Wolfram Blümm Dipl.-Ing. Architekt Büro Ludwigshafen Coblenz-Rhein-Str. 5 67070 Ludwigshafen Tel.: 0172-8313889 Fax: 0172-8313889
Maßstab:	1:100
Datum:	07.09.2007
Zeichner:	2.0G