


GRÄFENAU SCHULE
ERDGESCHOSS

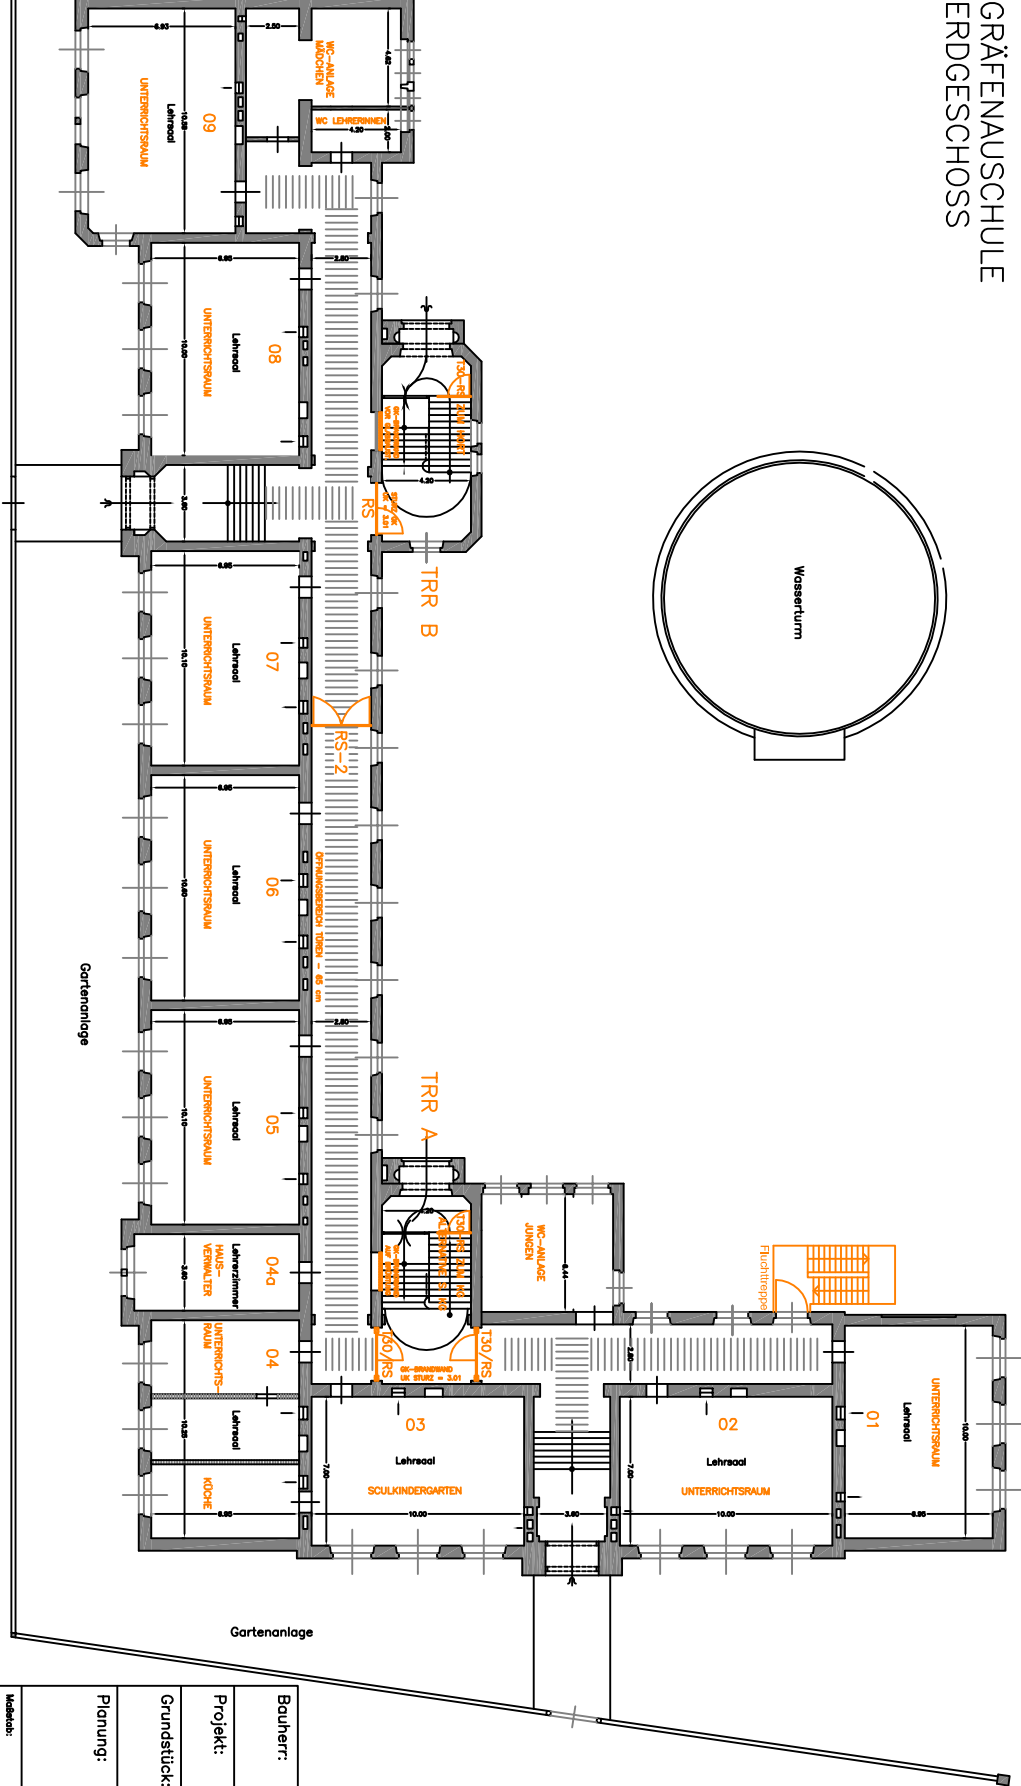

Bauherr:	Stadt Ludwigshafen am Rhein Gebäudeverwaltungsamt 67099 Ludwigshafen
Projekt:	GS-Gräfenauschule Verbesserung des Brandschutzes
Grundstück:	Gräfenauschule 32 67063 Ludwigshafen Parzelle-Nr.: 1535
Planung:	Wolfram Blum Dipl.-Ing. Architekt Büro Ludwigshafen: Gartenstr.-Bau-Str. 5 67053 Ludwigshafen Tel. 0172-6313989
Maßstab:	1:100
Datum:	07.09.2007
Geschossh:	EG

WÄNDE BESTAND - NACHGETRAGEN

WÄNDE NEU

Abgedeutelt = ehemalige Nutzung

Abgedeutelt = AKTUELLE NUTZUNG