


GRÄFENAUSSCHULE KELLERGESSCHOSS

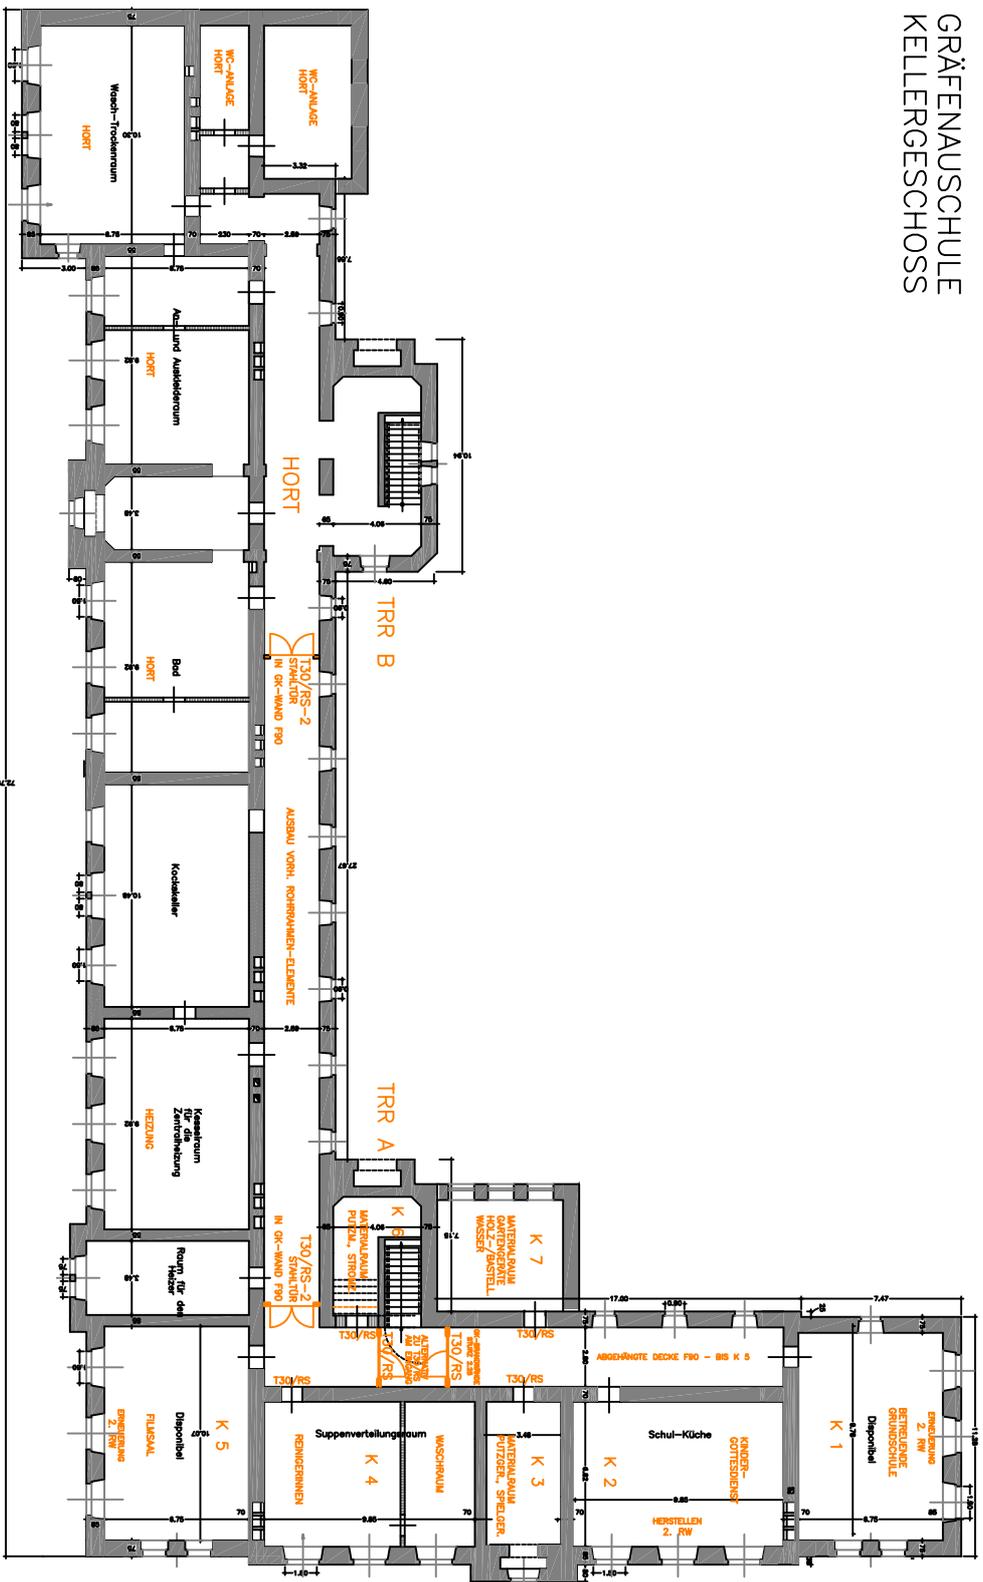

- WÄNDE BESTAND - NACHGETRAGEN
- WÄNDE NEU
- Abbedfgr = ehemalige Nutzung
- ABDDEFG = AKTUELLE NUTZUNG

Bauherr:	Stadt Ludwigshafen am Rhein Gebäudeverwaltungsamt 67099 Ludwigshafen
Projekt:	GS-Grüfendenschule Verbesserung des Brandschutzes
Grundstück:	Grüfendenschule Grüfendstraße 32 67093 Ludwigshafen Parzelle-Nr. 1532
Planung:	Wolfram Bluhm Dipl.-Ing. Architekt Bluhm, Ludwigshafen Cottent-Platz-Str. 5 67085 Ludwigshafen Tel. 0172-9315989
Maßstab:	1:100
Datum:	07.09.2007
Geschoenk:	KG